




# GPD

Przyłącze światłowodowe - wg odrębnego opracowania

## CCTV

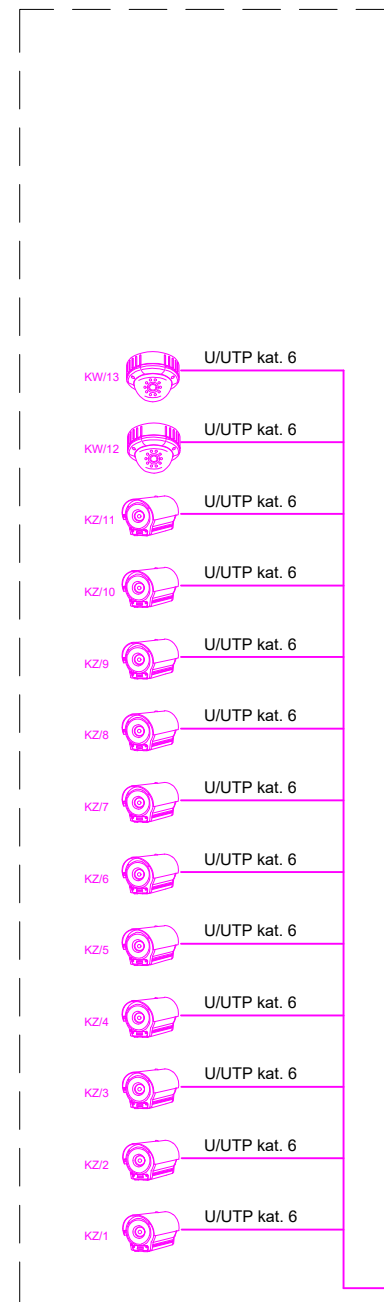

## LAN

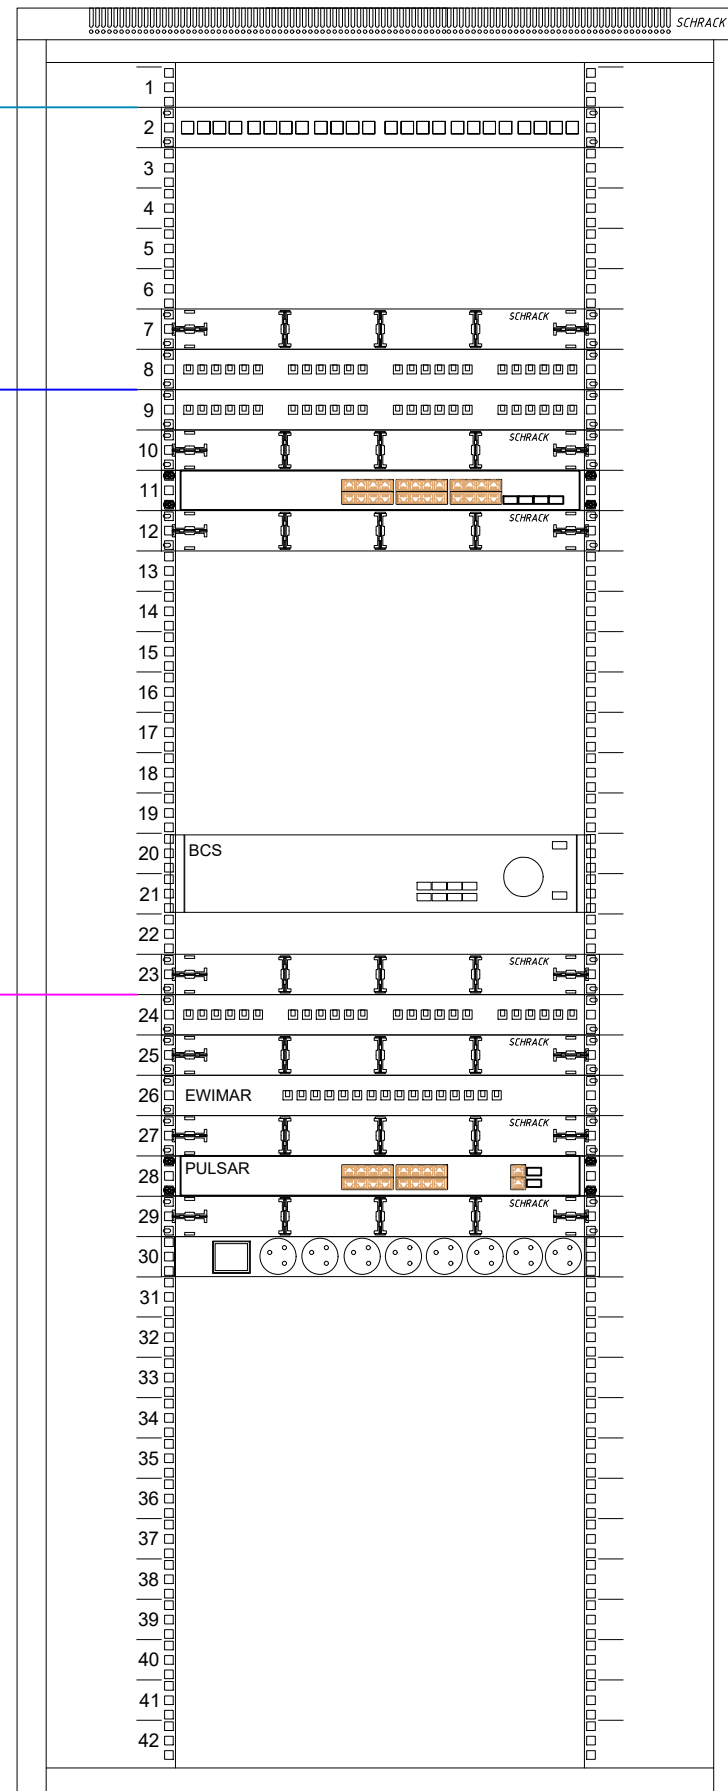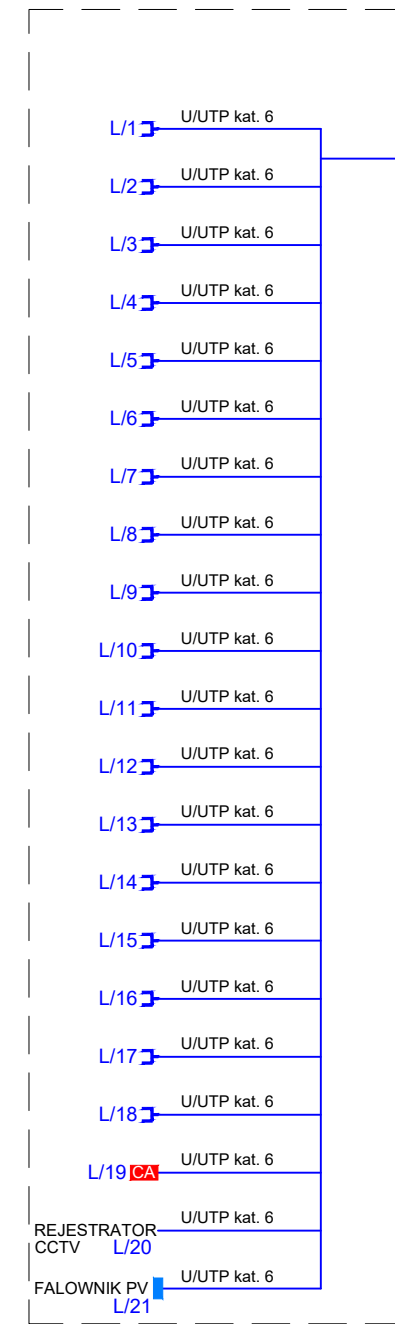

Przełącznica światłowodowa

Panel porządkujący

Panel krosowy 24 port: KEYSTONE, moduł RJ45 UTP kat.6

Panel krosowy 24 port: KEYSTONE, moduł RJ45 UTP kat.6 - rezerwa

Panel porządkujący

Switch LAN - zakres dostawy POLICJI

Panel porządkujący

Sieciowy rejestrator 16 kanałowy model  
BCS-P-NVR1602-A-4K-16P-III marki BCS Point.

Panel porządkujący

Panel krosowy 24 port: KEYSTONE, moduł RJ45 UTP kat.6

Panel porządkujący

Ochronnik przepięciowy

Panel porządkujący

Switch CCTV: SF116 16 portów 2 sfp

Panel porządkujący

Listwa zasilająca 230V

SYMBOL	OPIS - INST. LAN
	Szafa teleinformatyczne 19" wolnostojące Szafa stojąca 19" 42U 800/1000/1970mm, drzwi przeszklone
	Gn. LAN KEYSTONE, moduł RJ45 UTP kat.6
SYMBOL	OPIS - INST. CCTV
	Kamera zewnętrzna BCS-TIP5401IR-V-VI
	Kamera wewnętrzna BCS-DMIP3401IR-E-V

ELEKTROTECHNIKA Tomasz Lach 77-400 Złotów, ul. 8 Marca 52			
TEMAT:	Instalacje teletechniczne: LAN, CCTV - schemat ideowy		
OBIEKT:	Zmiana użytkowania pomieszczeń dworca kolejowego na posterunek policji wraz z niezbędną przebudową	BRANŻA: ELEKTRYCZNA	PROJEKT TECHNICZNY
ADRES:	ul. Towarowa; 77-424 Zakrzewo obr. ewid.: 0040 Zakrzewo dz. ewid. nr 40/10, 40/14	SKALA:	
INWESTOR:	Gmina Zakrzewo ul. Kujawska 5 77-424 Zakrzewo		
OPRACOWAŁ:	mgr inż. Tomasz Lach uprawnienia budowlane do projektowania i kierowania robotami budowlanymi bez ograniczeń w specjalności sieci, instalacji i urządzeń elektrycznych i elektroenergetycznych nr ewid.: WKP/0174/PW/OE/12		
DATA	01.2023r.	NR RYS.	E-7