


POCHYLNIĄ PRZEZNACZONĄ DLA OSÓB NIEPEŁNOSPRAWNYCH – BUDYNEK  
NR 2 SZKOŁY PODSTAWOWEJ NR 2 W USTRZYKACH DOLNYCH

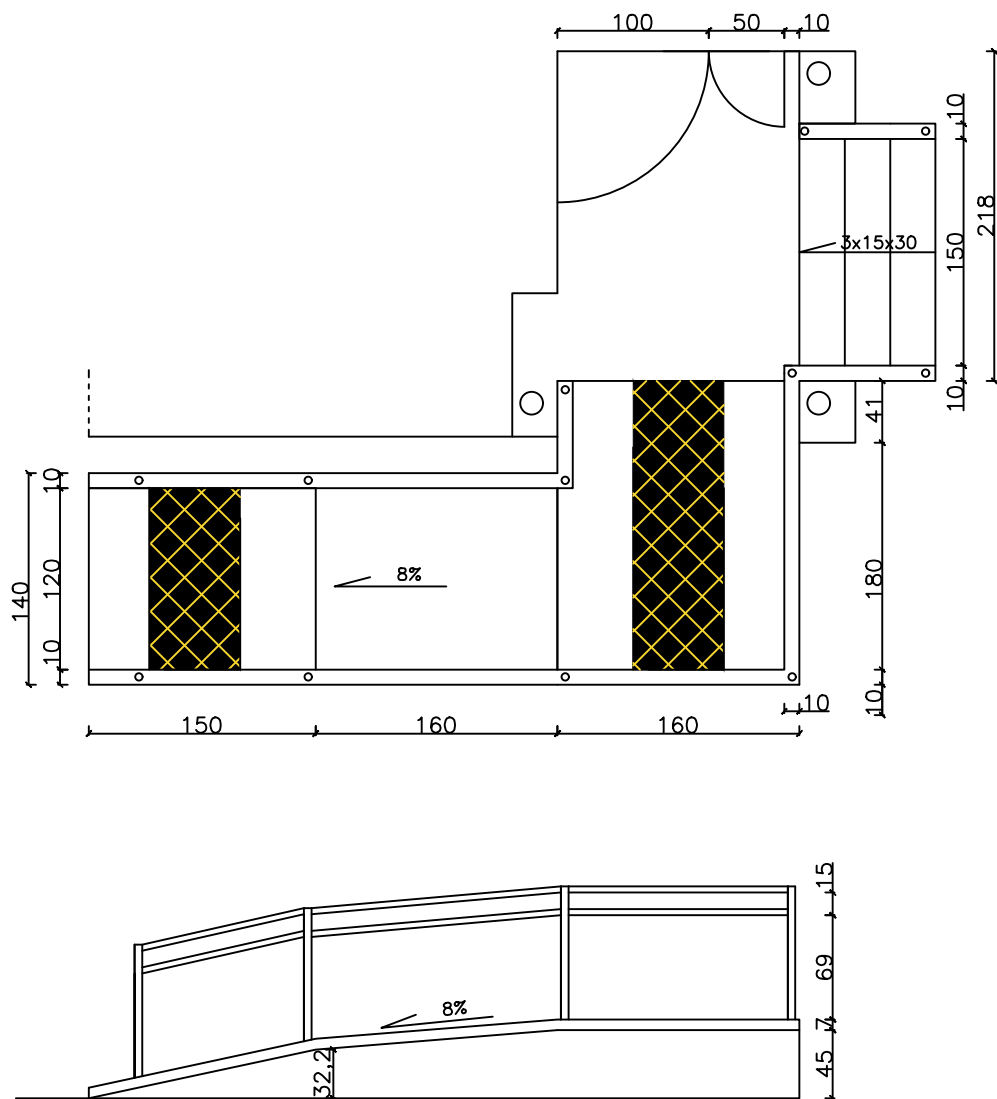

SKALA 1:50