






### PLAN SYTUACYJNY – Rysunek 1.3

LEGENDA:



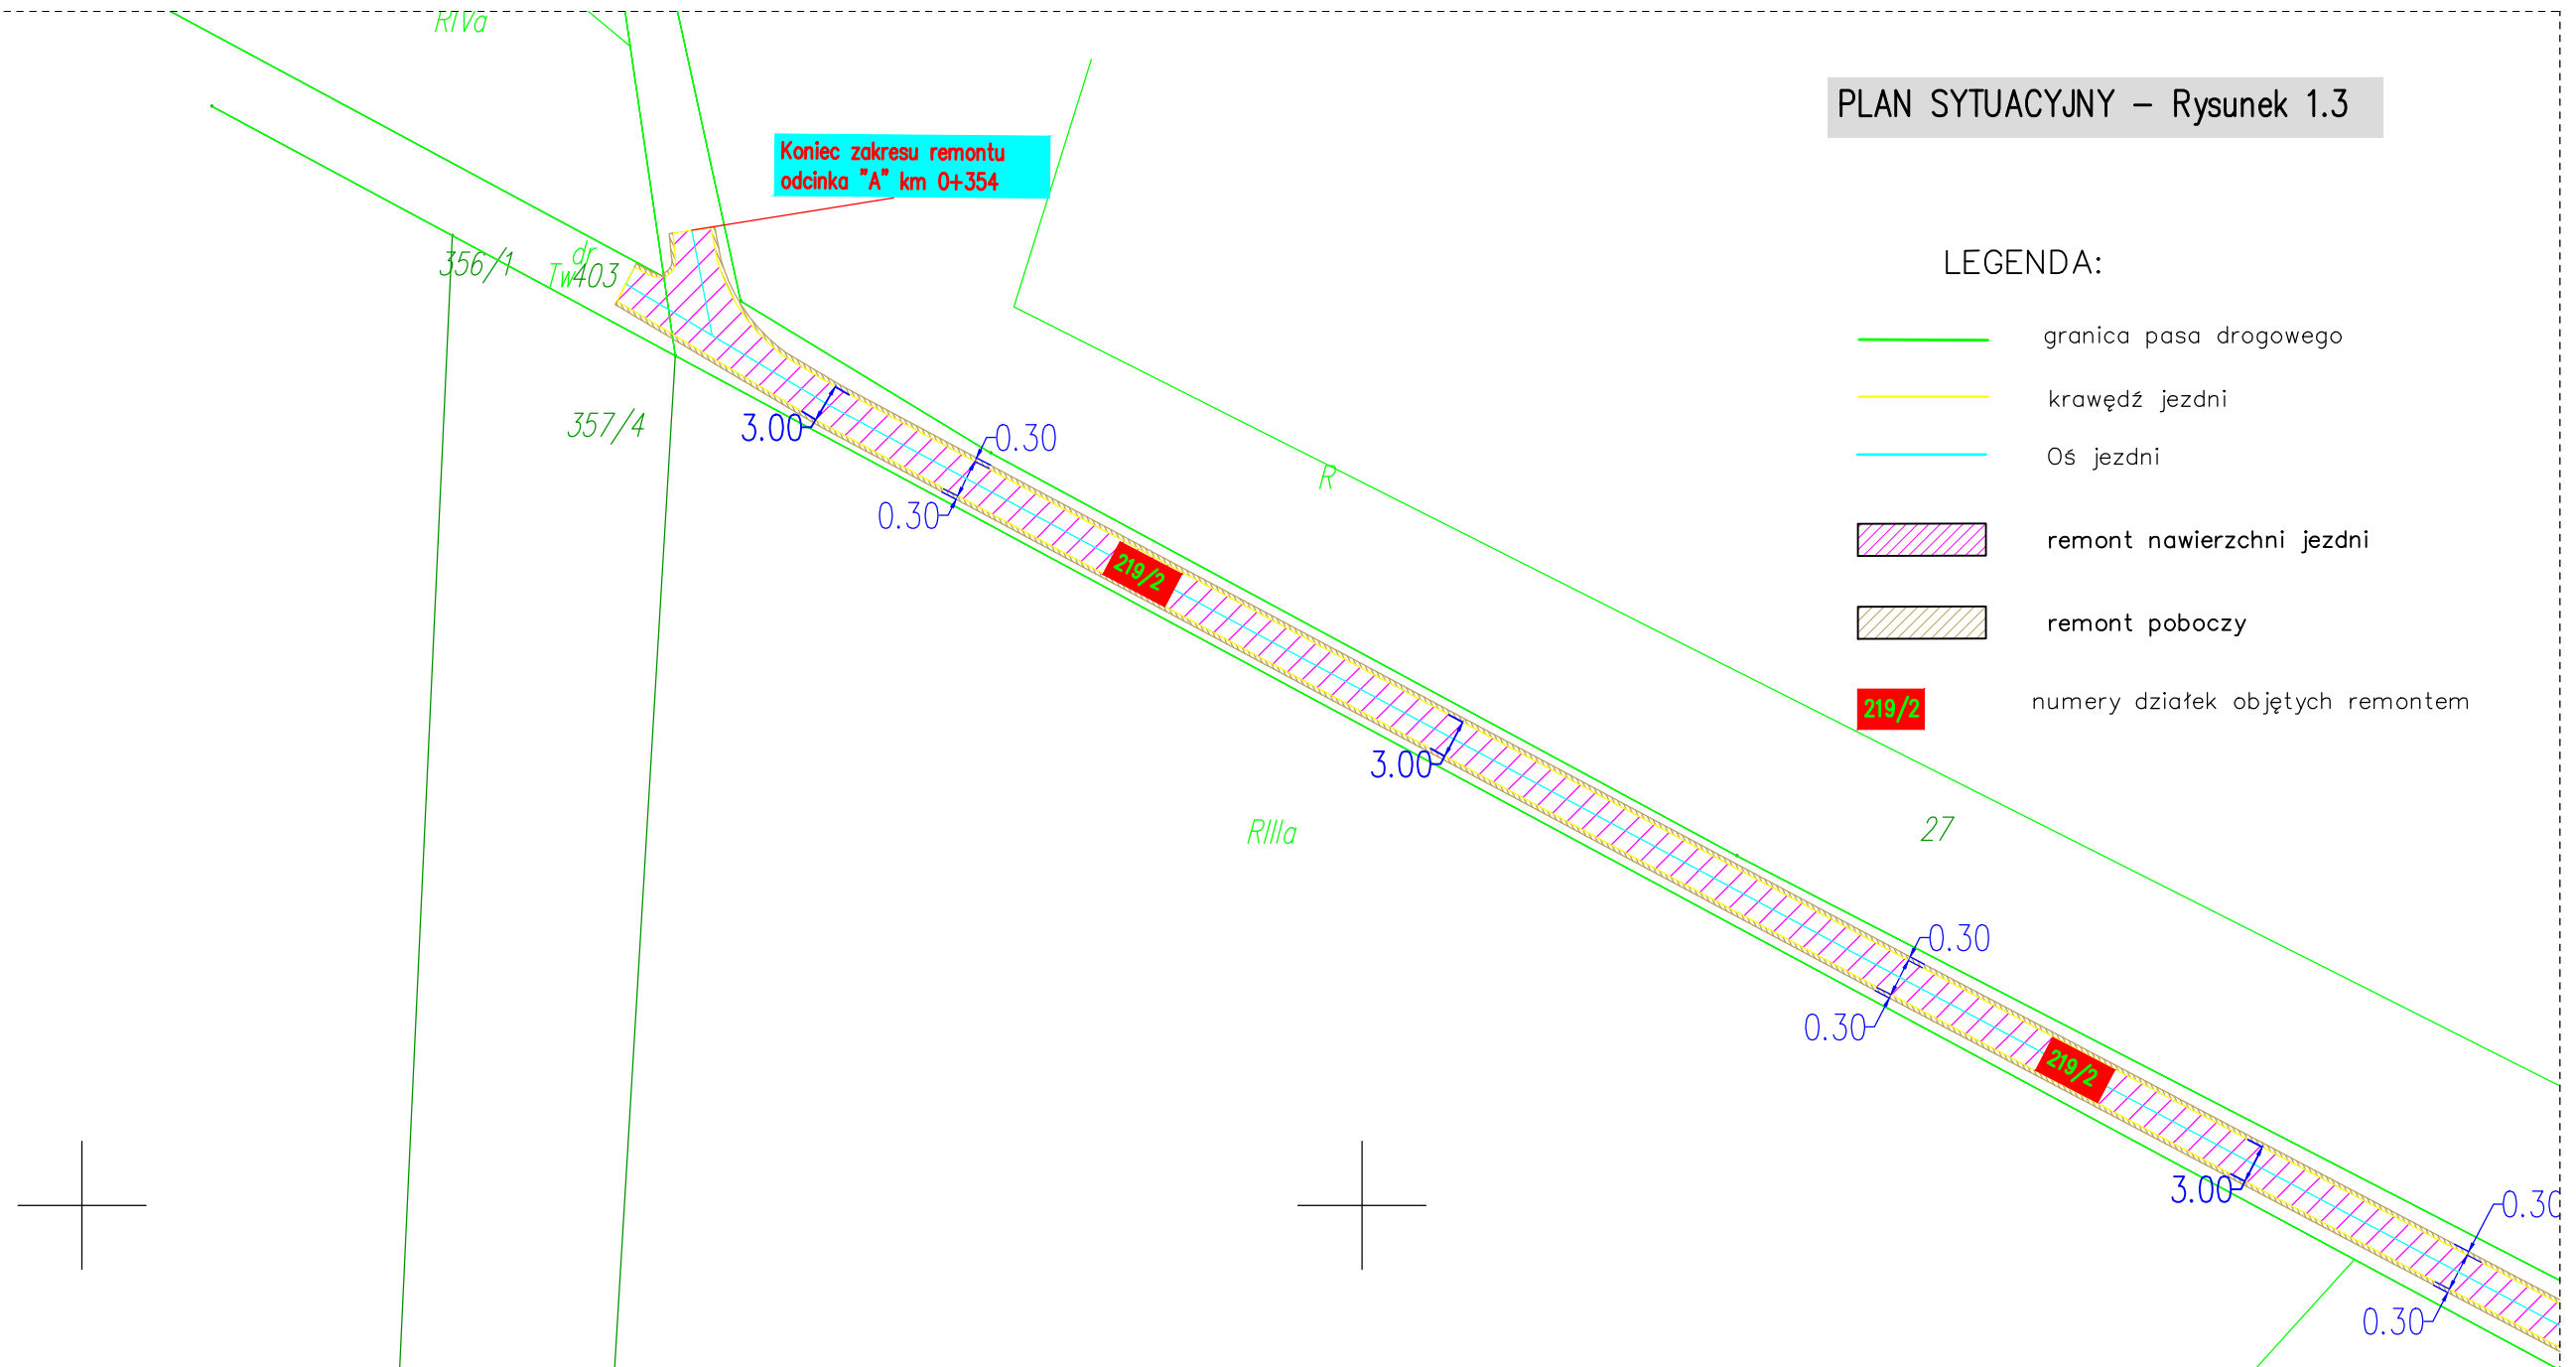

- |   |                                  |
|---|----------------------------------|
|  | granica pasa drogowego           |
|  | krawężń jezdni                   |
|  | Oś jezdni                        |
|  | remont nawierzchni jezdni        |
|  | remont poboczy                   |
|  | numery działek objętych remontem |




Gmina Gołcza, Gołcza 80 32-075 Gołcza	
Projektował: Tomasz Dąbrowski	Data 14.03.2024r.
Remont drogi gminnej w miejscowości Czaple Małe	Skala 1:500
Tytuł rysunku: Plan sytuacyjny	Nr Rys. 1.3

## PLAN SYTUACYJNY – Rysunek 1.4

LEGENDA:

- |   |                                  |
|---|----------------------------------|
|  | granica pasa drogowego           |
|  | krawężń jezdni                   |
|  | Oś jezdni                        |
|  | remont nawierzchni jezdni        |
|  | remont poboczy                   |
|  | numery działek objętych remontem |

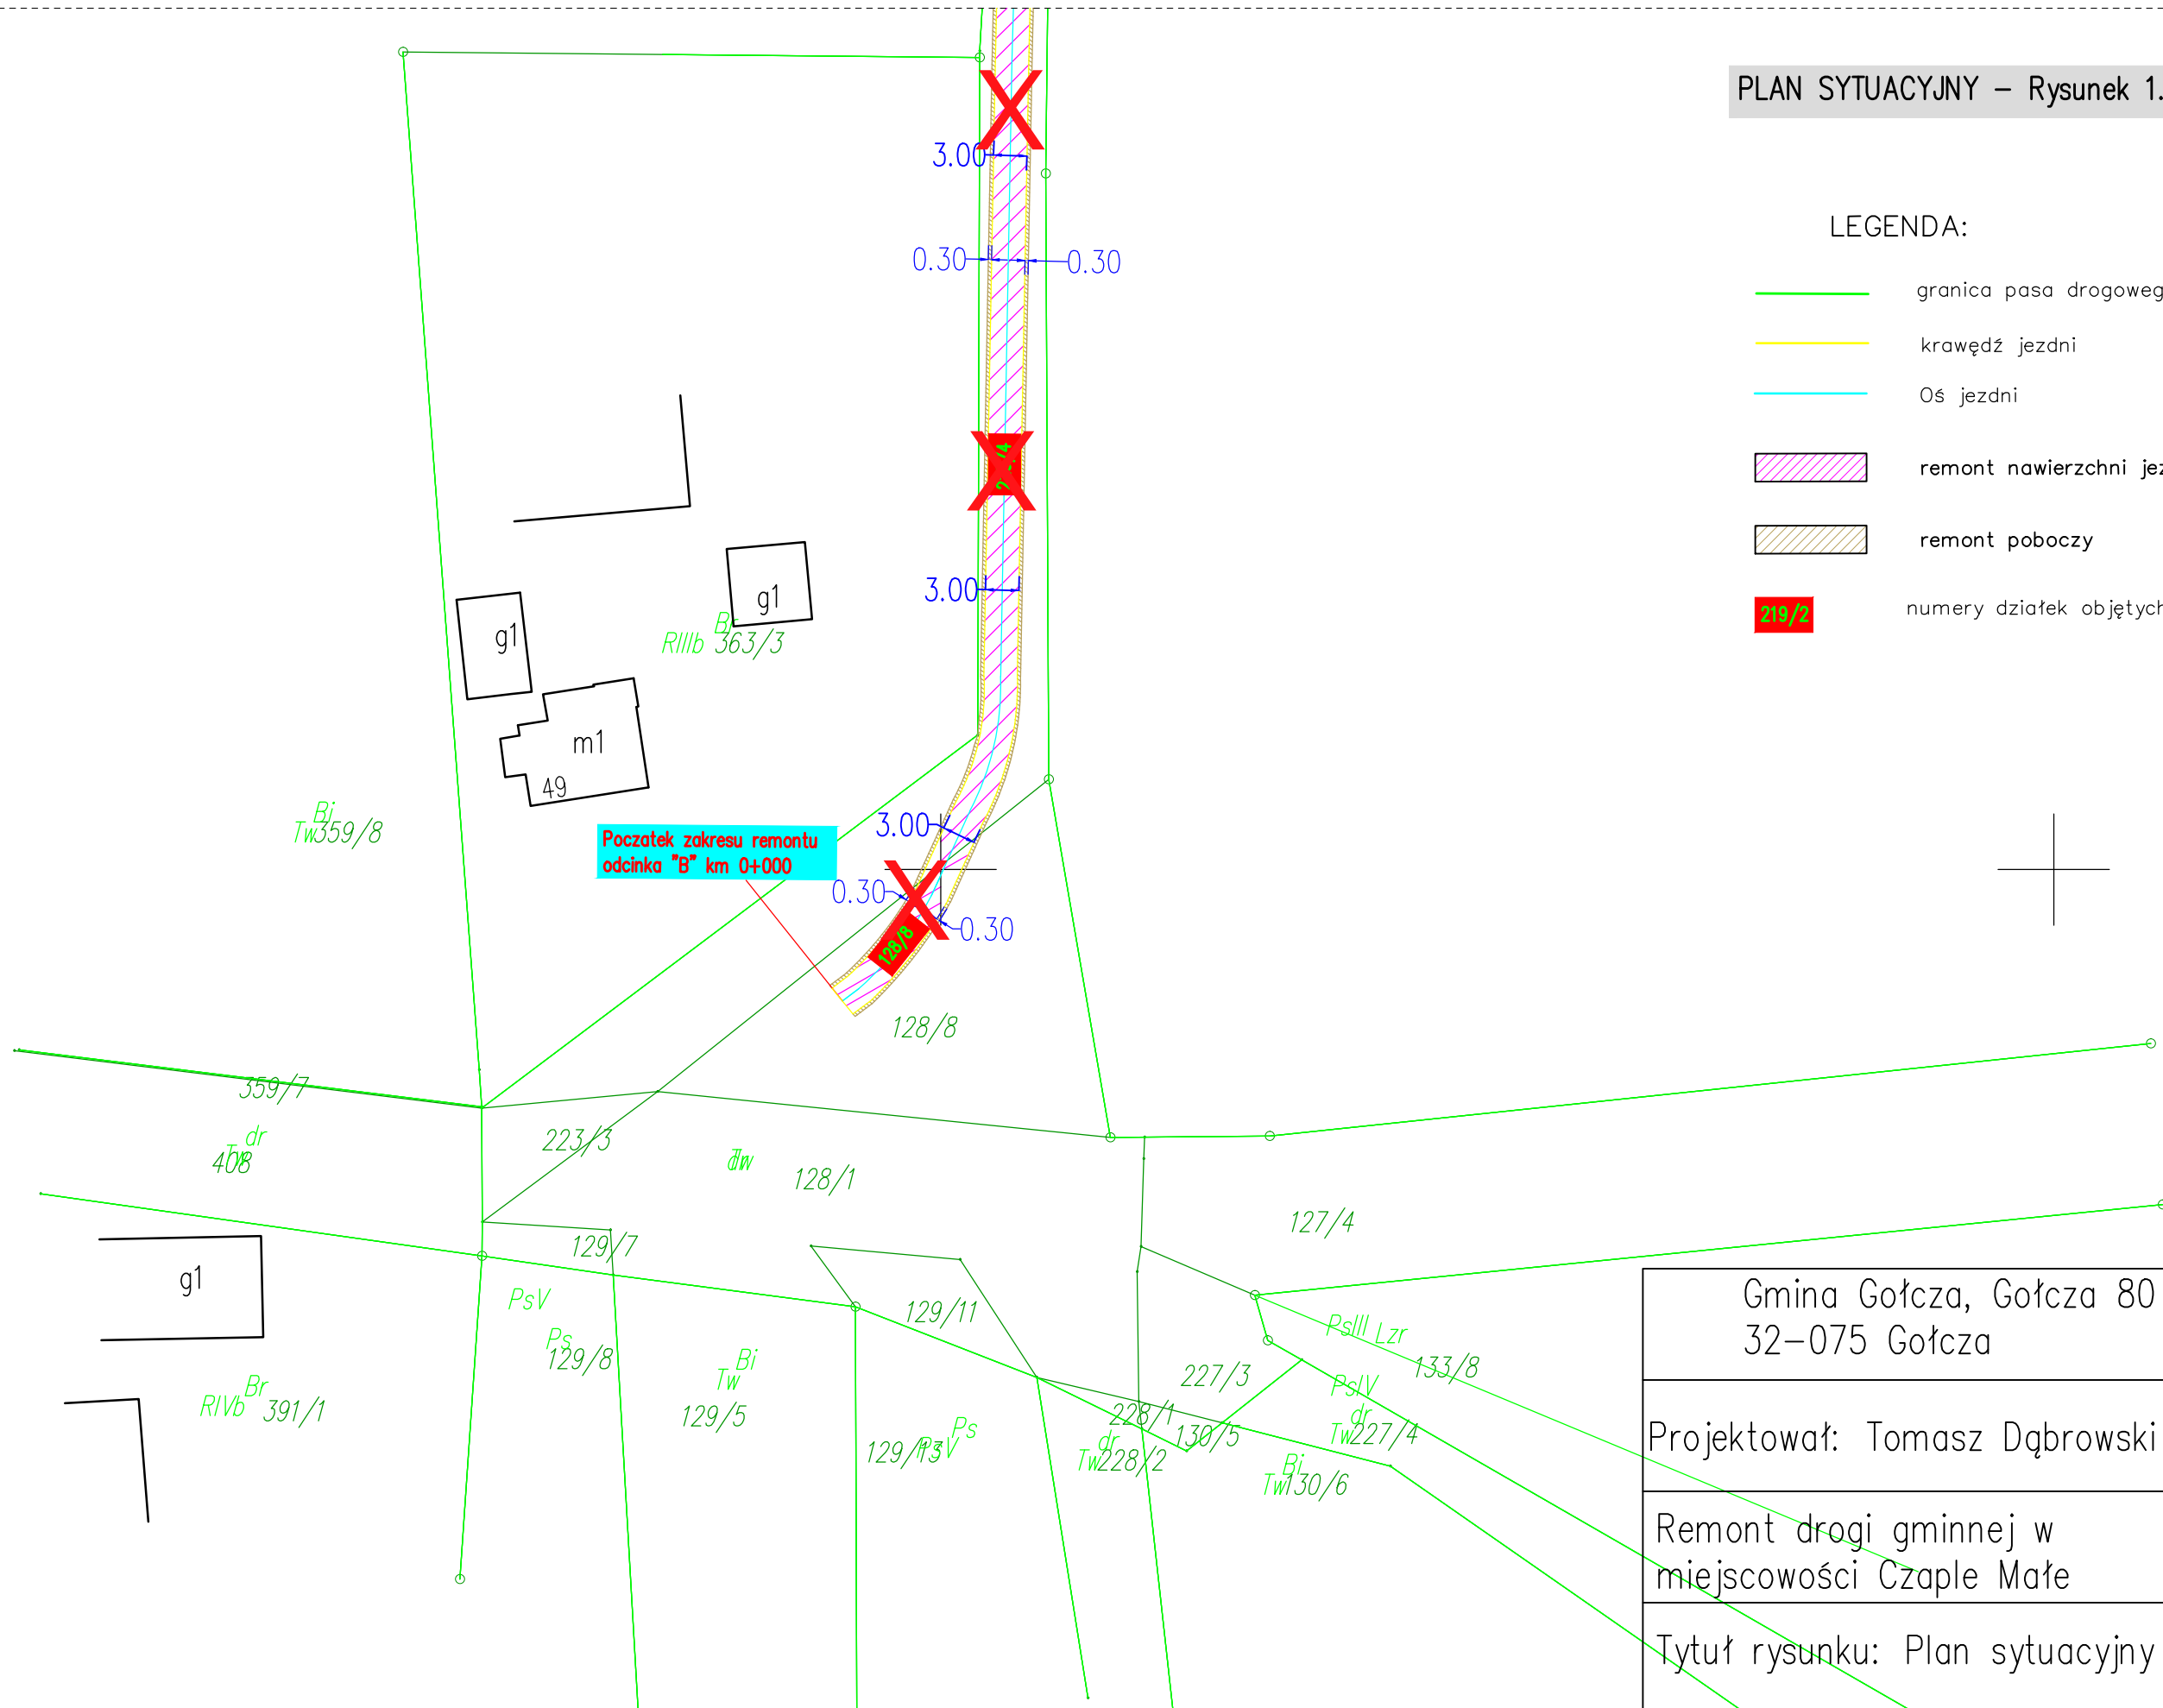

Gmina Gołcza, Gołcza 80 32-075 Gołcza	
Projektował: Tomasz Dąbrowski	Data 14.03.2024r.
Remont drogi gminnej w miejscowości Czaple Małe	Skala 1:500
Tytuł rysunku: Plan sytuacyjny	Nr Rys. 1.4