


Stan istniejący
przekrój typowy
drogowy jezdniowy
skala 1:50
Odcinek "A" i "B"

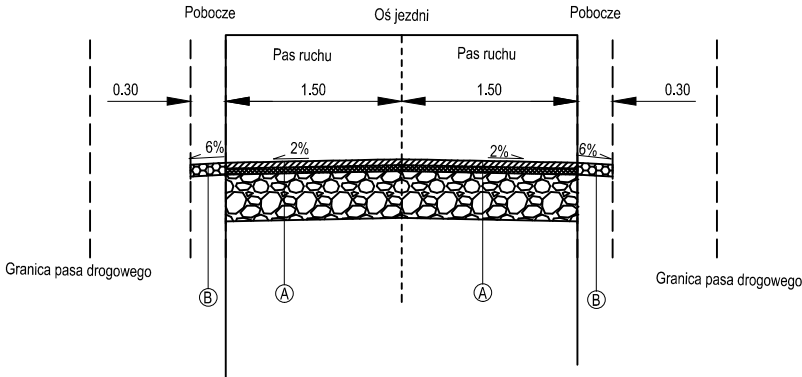


- A** Konstrukcja jezdni
- 5cm Istniejąca uszkodzona warstwa ścierna z mieszanki AC 11S
 - 5cm Istniejąca warstwa wiążąca z mieszanki AC 16W
 - 40cm Istniejąca podbudowa zasadnicza z kruszywa łamanego stab. mech.
 - Istniejące podłoże

- B** Pobocze
- 10cm Istniejące uszkodzone kruszywo łamane stab. mech.
 - Istniejące podłoże

GMINA GOŁCZA GOŁCZA 80 32-075 GOŁCZA	
Projektował: Tomasz Dąbrowski	Data: 14.03.2024
Remont drogi gminnej w miejscowości Czaple Małe	SKALA 1:50
Tytuł rysunku: Stan istniejący – przekrój typowy – drogowy jezdniowy – odcinek "A" i "B"	Nr rys. 2.1

Stan projektowany
przekrój typowy
drogowy jezdniowy
skala 1:50
Odcinek "A" i "B"

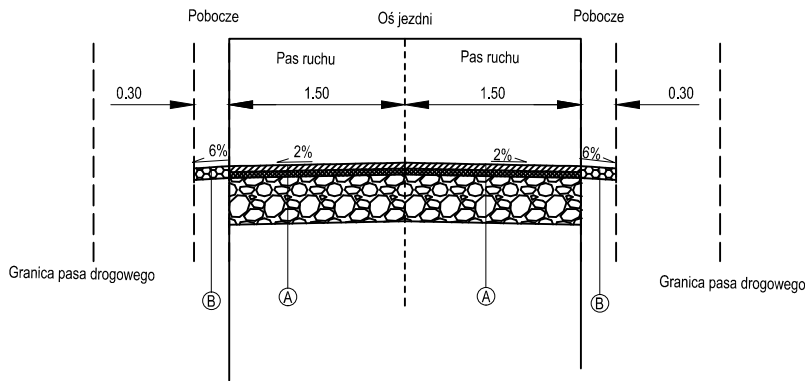

- A** Konstrukcja jezdni
5cm Warstwa ścieralna z mieszanki AC 11S
5cm Istniejąca warstwa wiążąca z mieszanki AC 16W
40cm Istniejąca podbudowa zasadnicza z kruszywa łamanego stab. mech.
----- Istniejące podłoże

- B** Pobocze
10cm Kruszywo łamane stab. mech. powierzchniowo utwardzone emulsją i grysami
----- Istniejące podłoże

GMINA GOŁCZA GOŁCZA 80 32-075 GOŁCZA	
Projektował: Tomasz Dąbrowski	Data: 14.03.2024
Remont drogi gminnej w miejscowości Czaple Małe	SKALA 1:50
Tytuł rysunku: Stan projektowany – Przekrój typowy – drogowy jezdniowy – odcinek "A" i "B"	Nr rys. 2.2