


## PLAN SYTUACYJNY – Rysunek 1.1

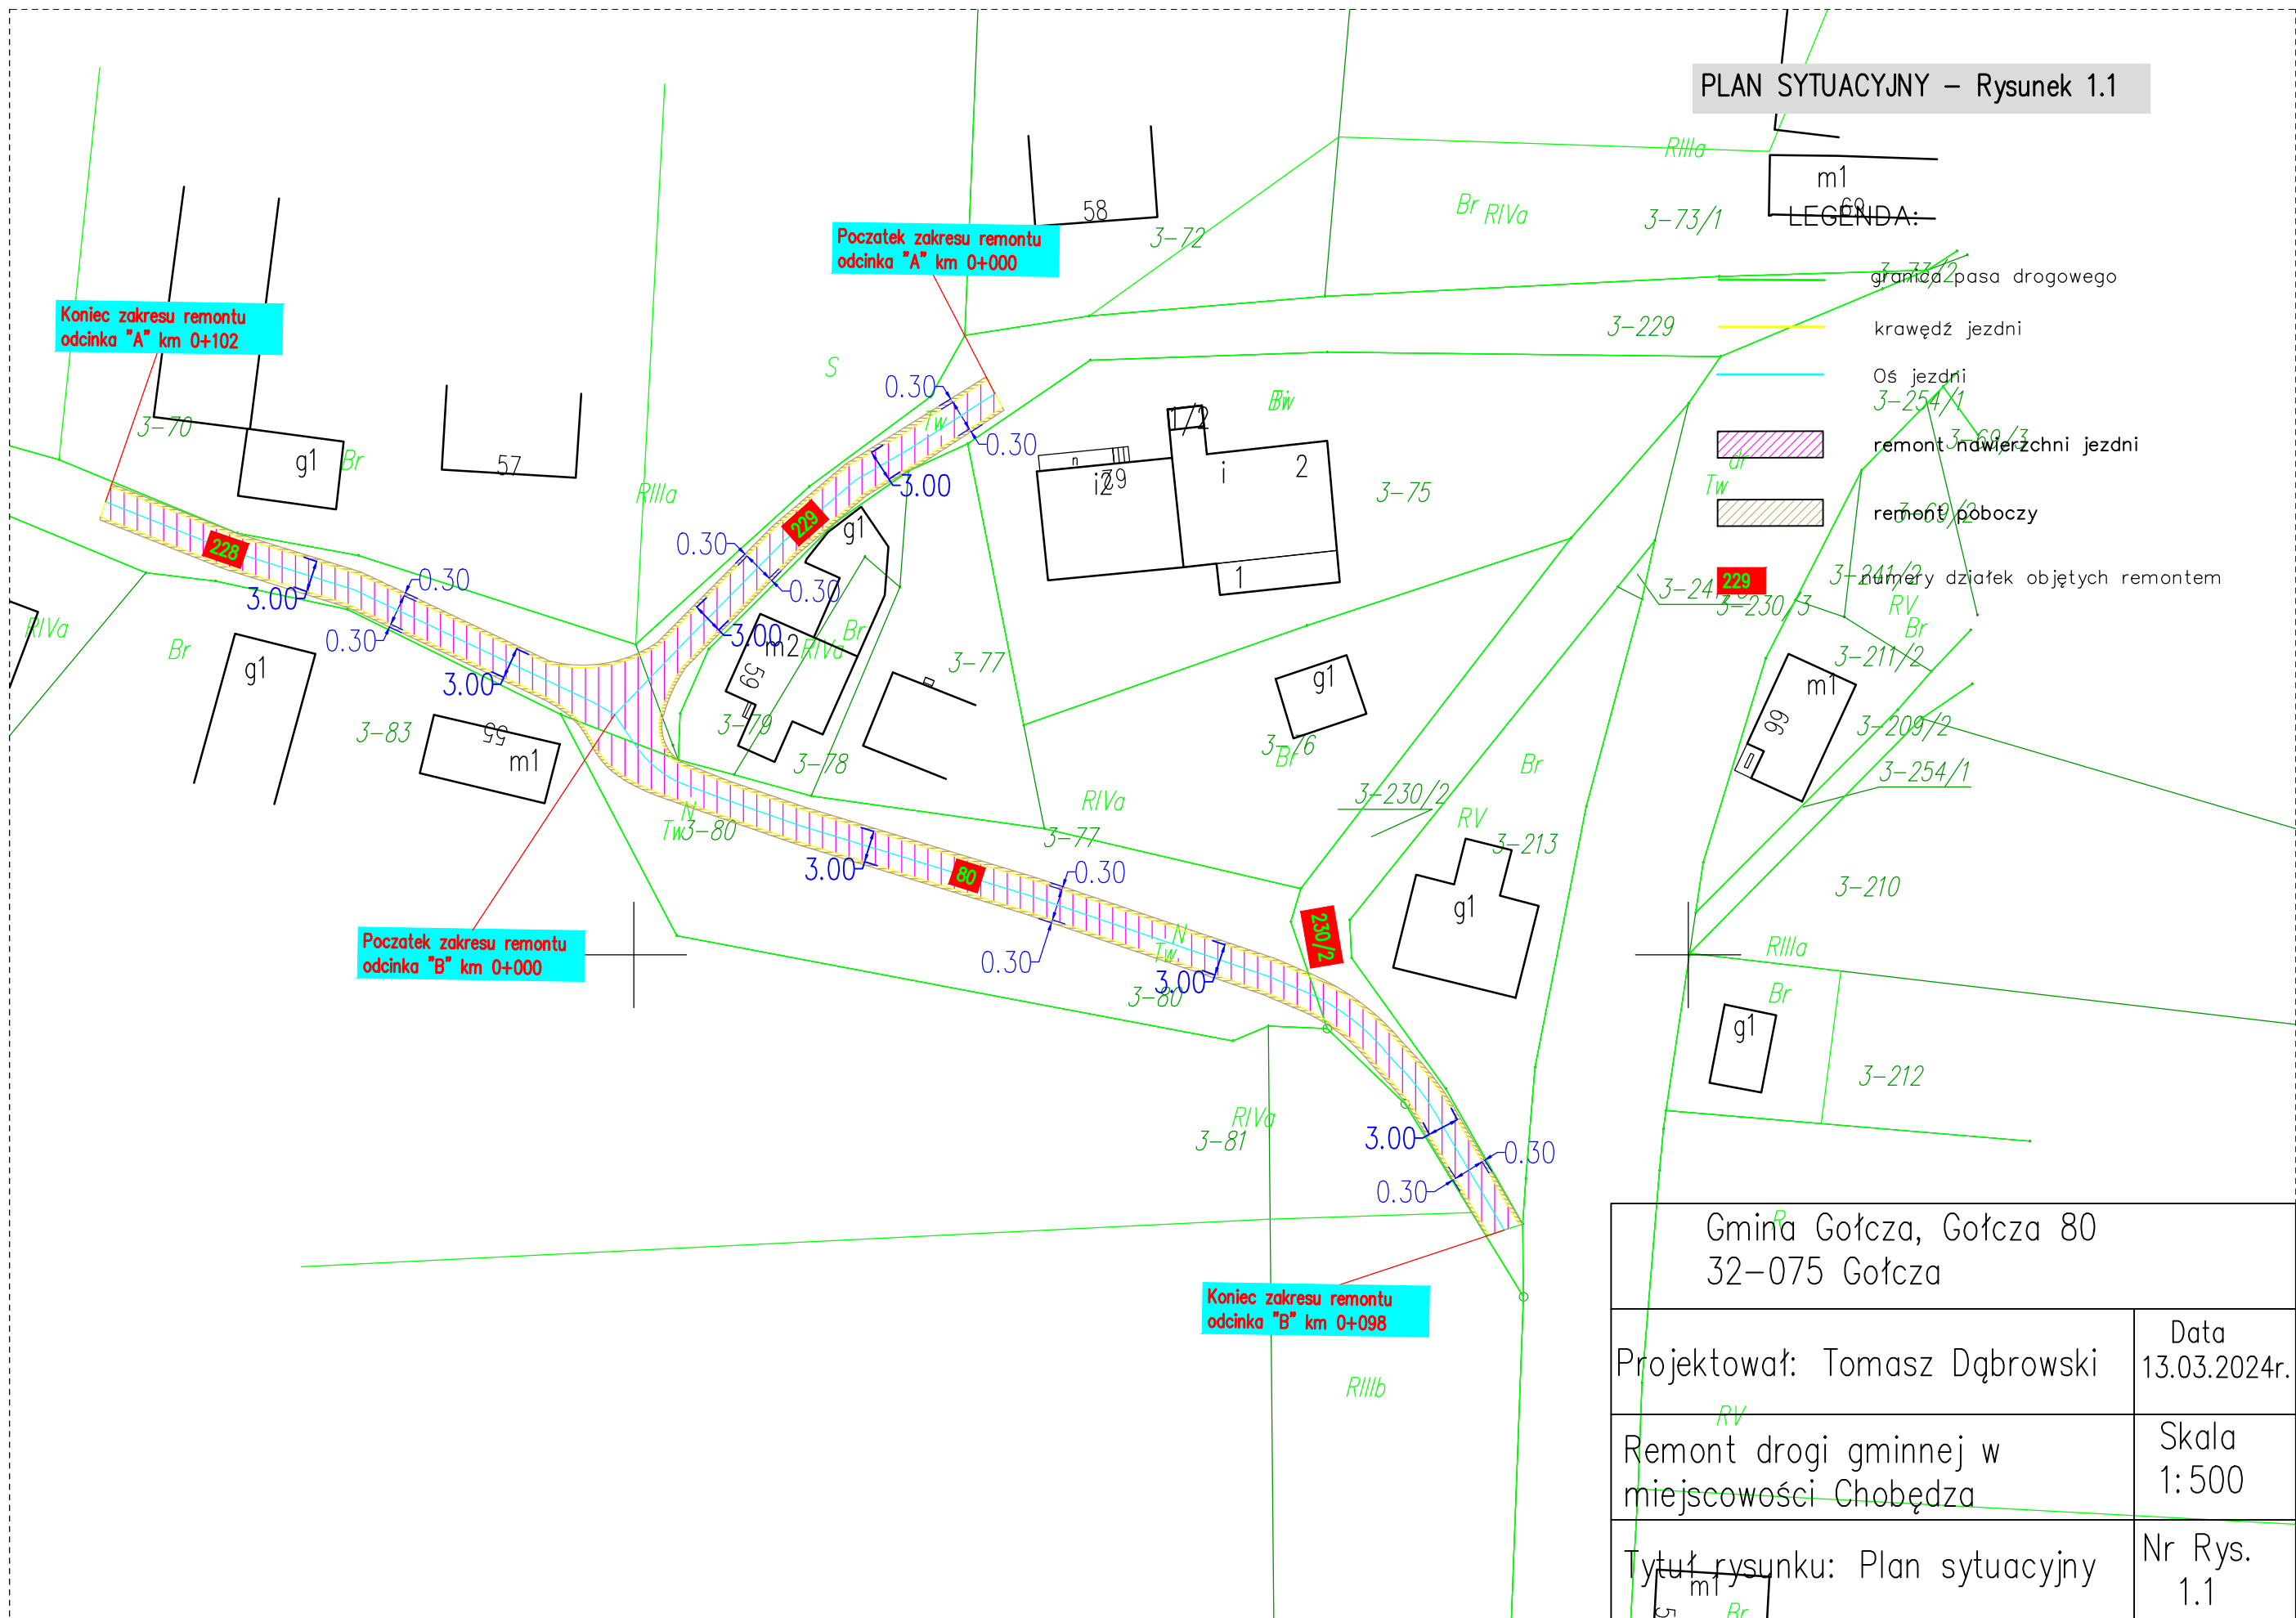

<p>Gmina Gołcza, Gołcza 80 32-075 Gołcza</p>	
<p>Projektował: Tomasz Dąbrowski</p>	<p>Data 13.03.2024r.</p>
<p>Remont drogi gminnej w miejscowości Chobędza</p>	<p>Skala 1:500</p>
<p>Tytuł rysunku: Plan sytuacyjny</p>	<p>Nr Rys. 1.1</p>