



PLAN SYTUACYJNY – Rysunek 1.1

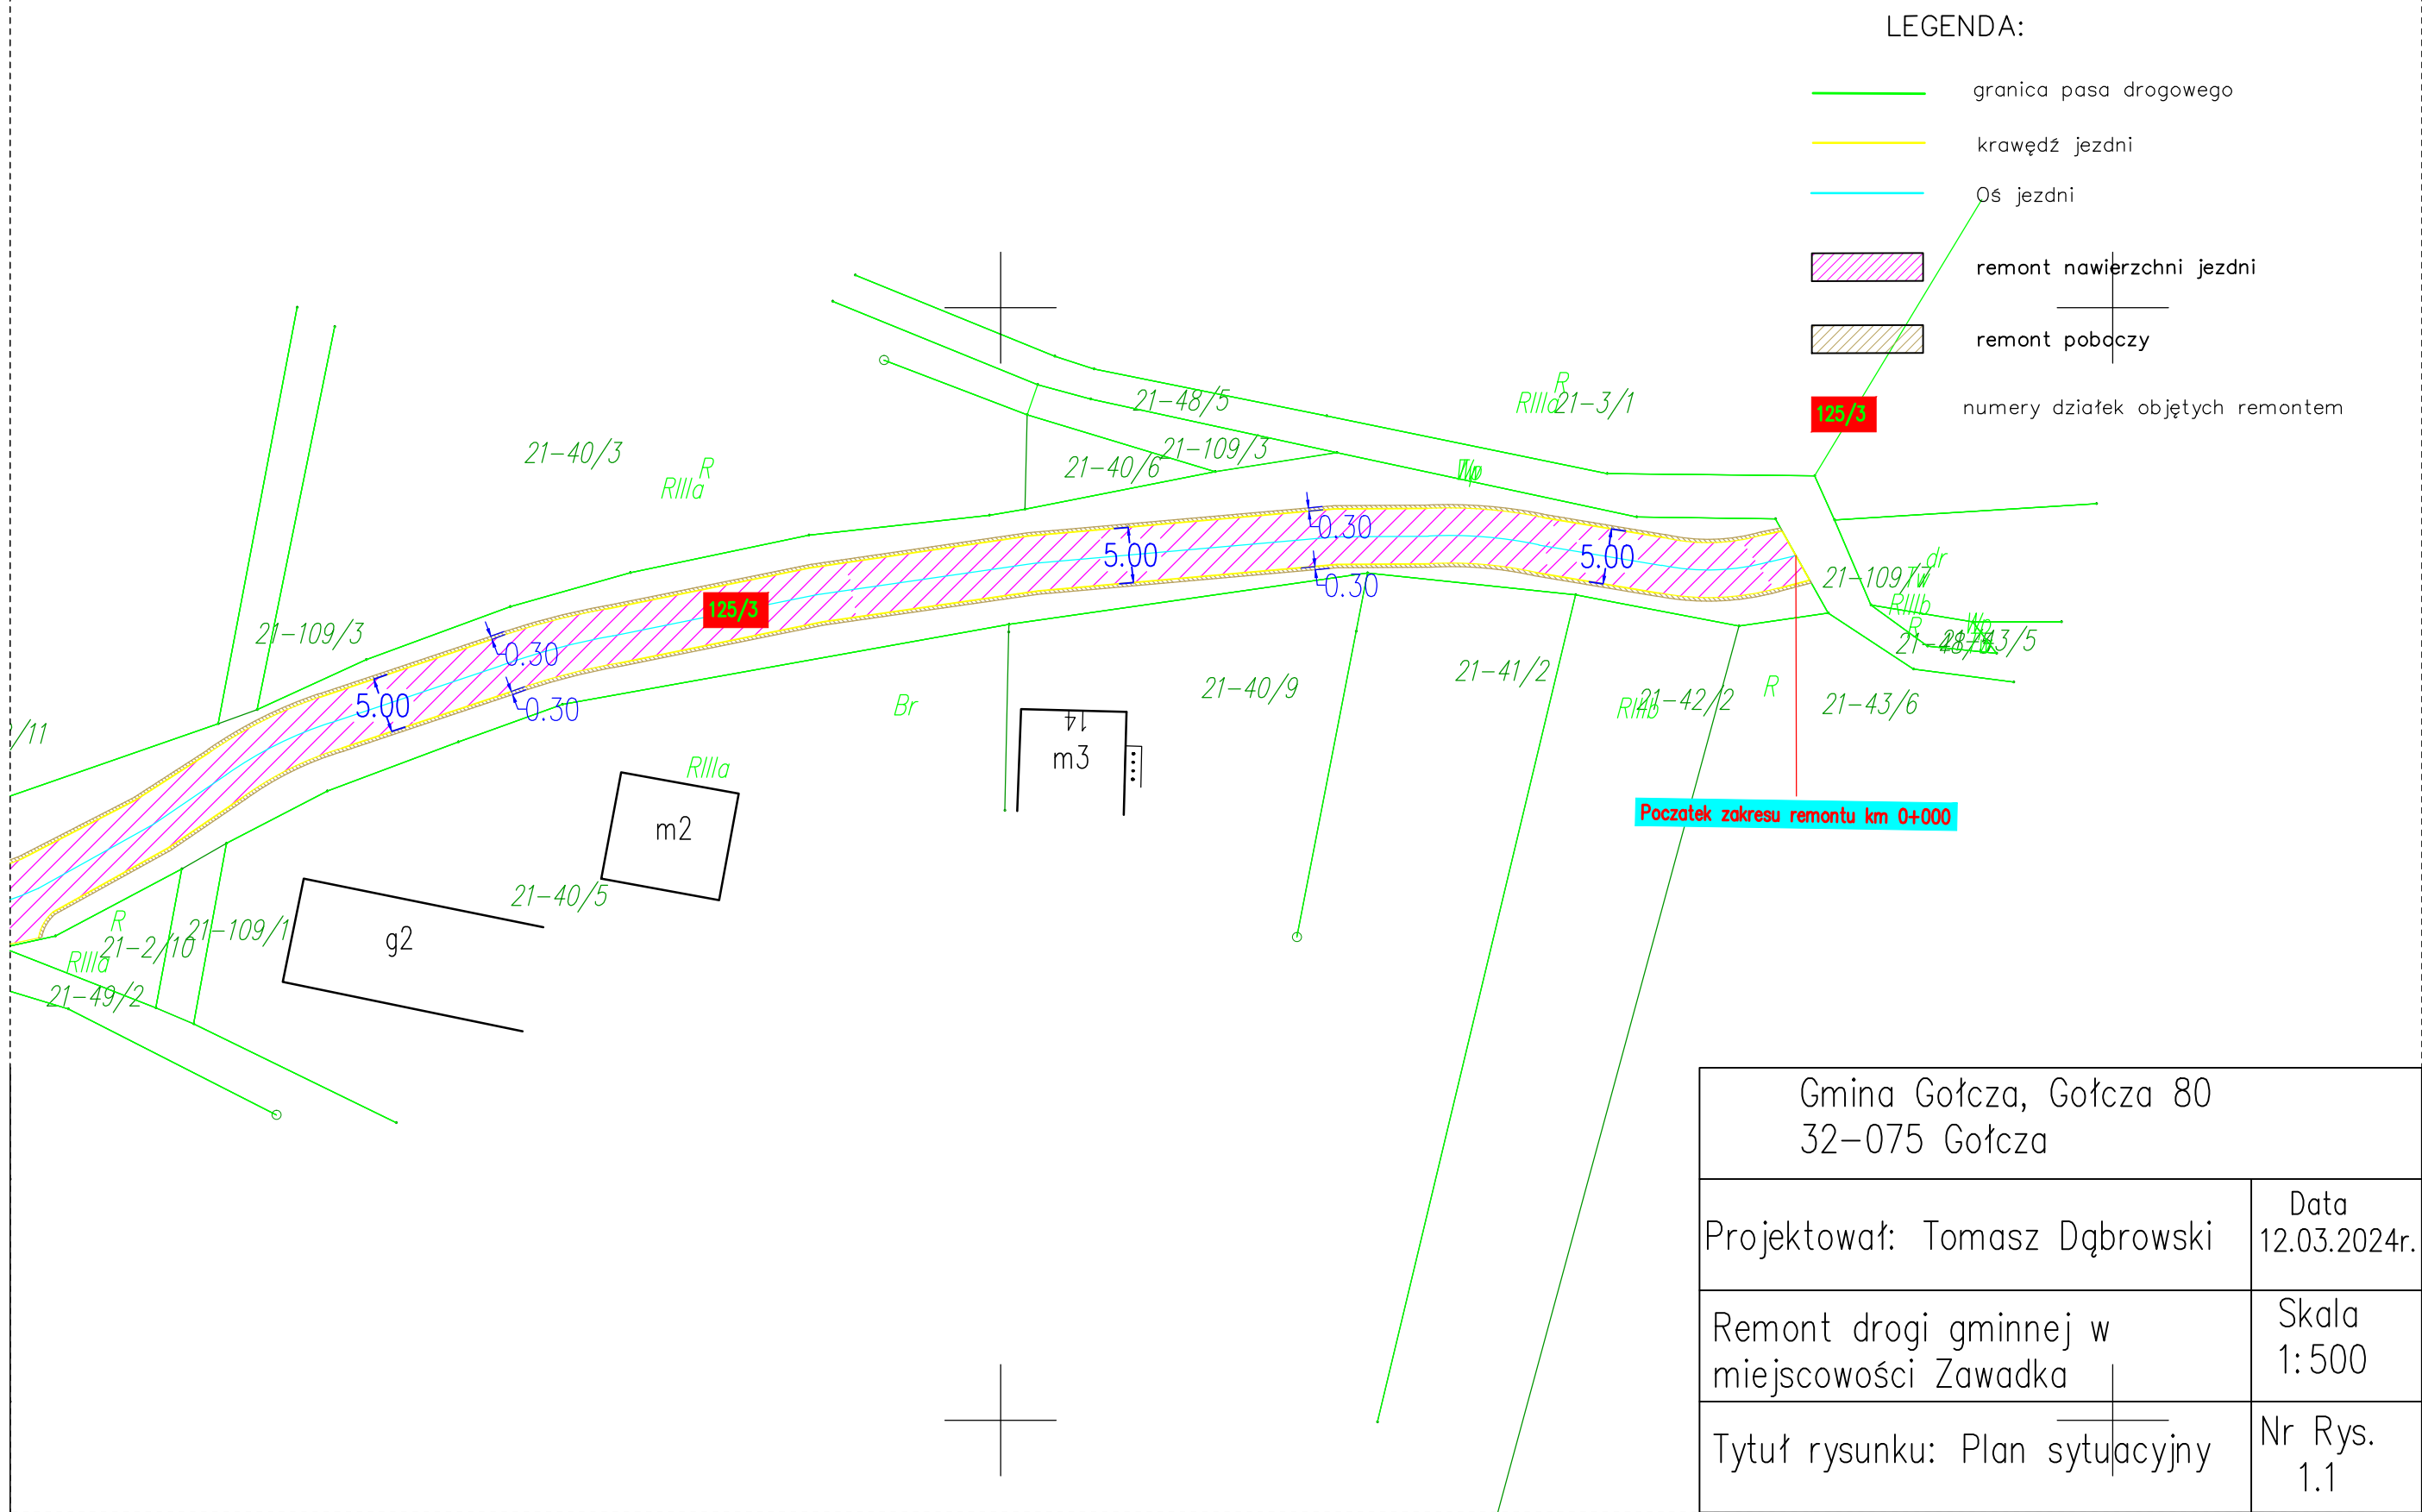

Gmina Gołcza, Gołcza 80  
32-075 Gołcza


Projektował: Tomasz Dąbrowski	Data 12.03.2024r.
Remont drogi gminnej w miejscowości Zawadka	Skala 1:500
Tytuł rysunku: Plan sytuacyjny	Nr Rys. 1.1

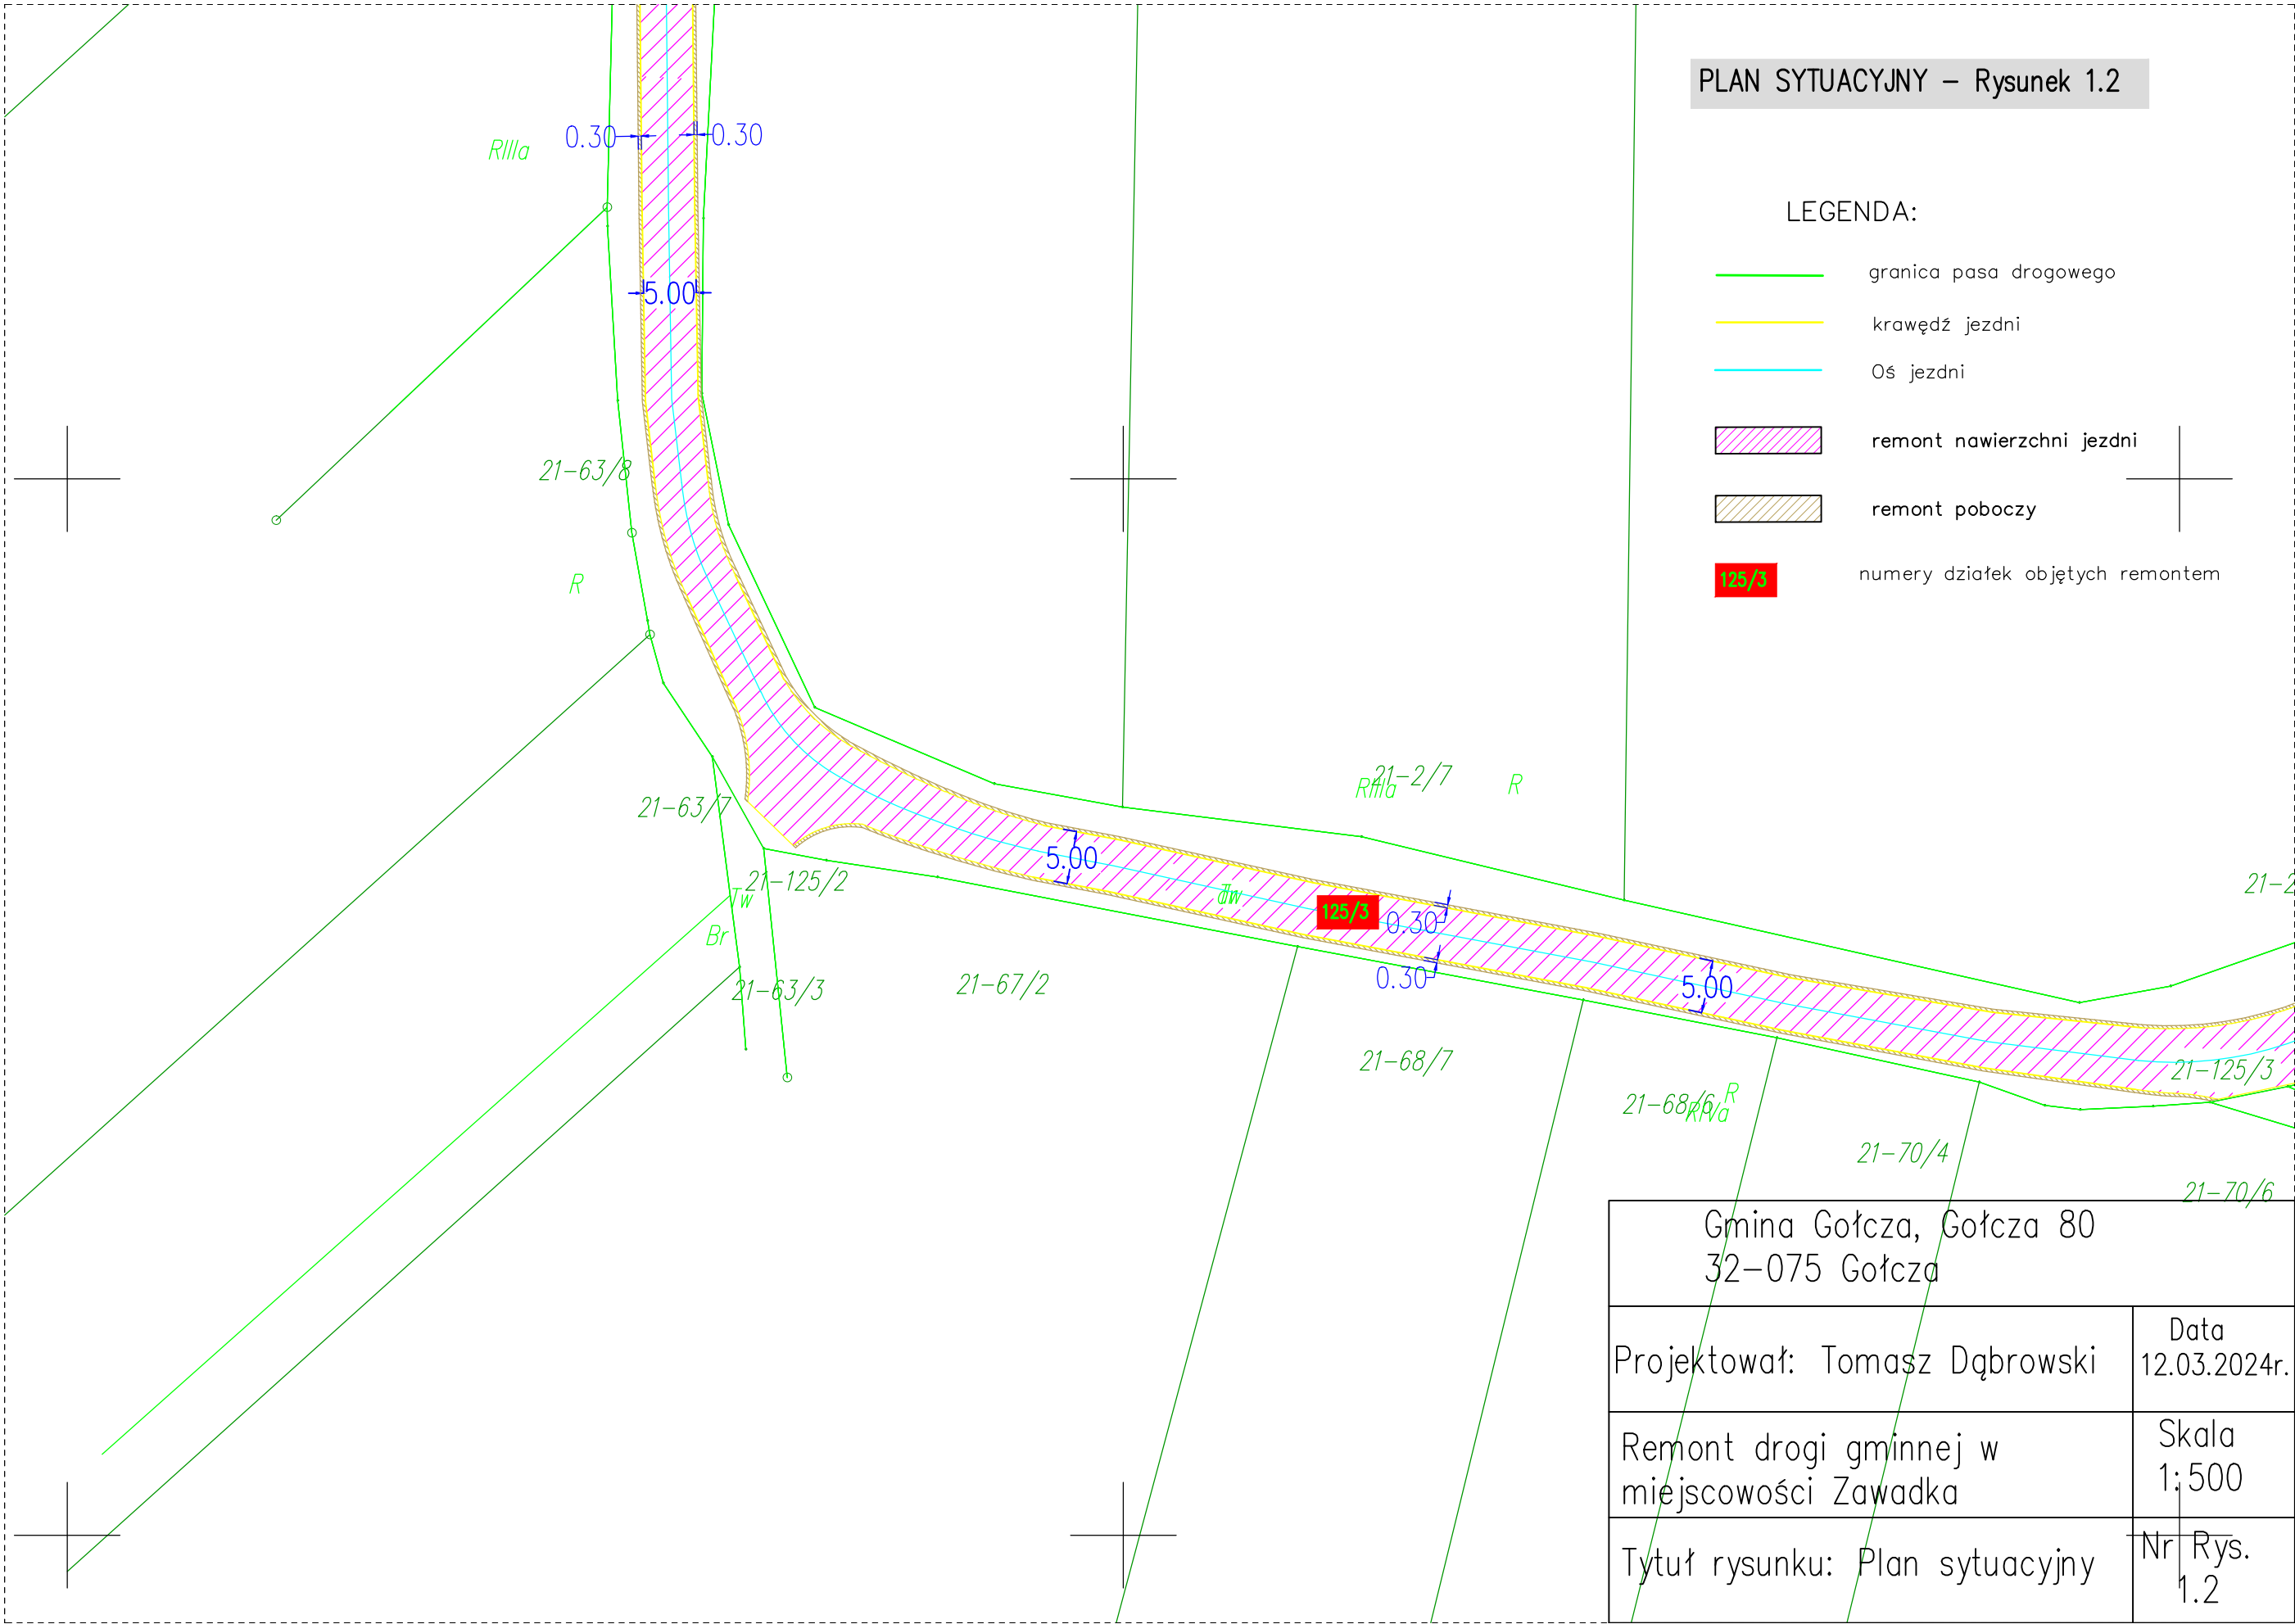

PLAN SYTUACYJNY – Rysunek 1.3

LEGENDA:

- granica pasa drogowego
- krawężń jezdni
- Oś jezdni
- remont nawierzchni jezdni
- remont poboczy
- numery działek objętych remontem

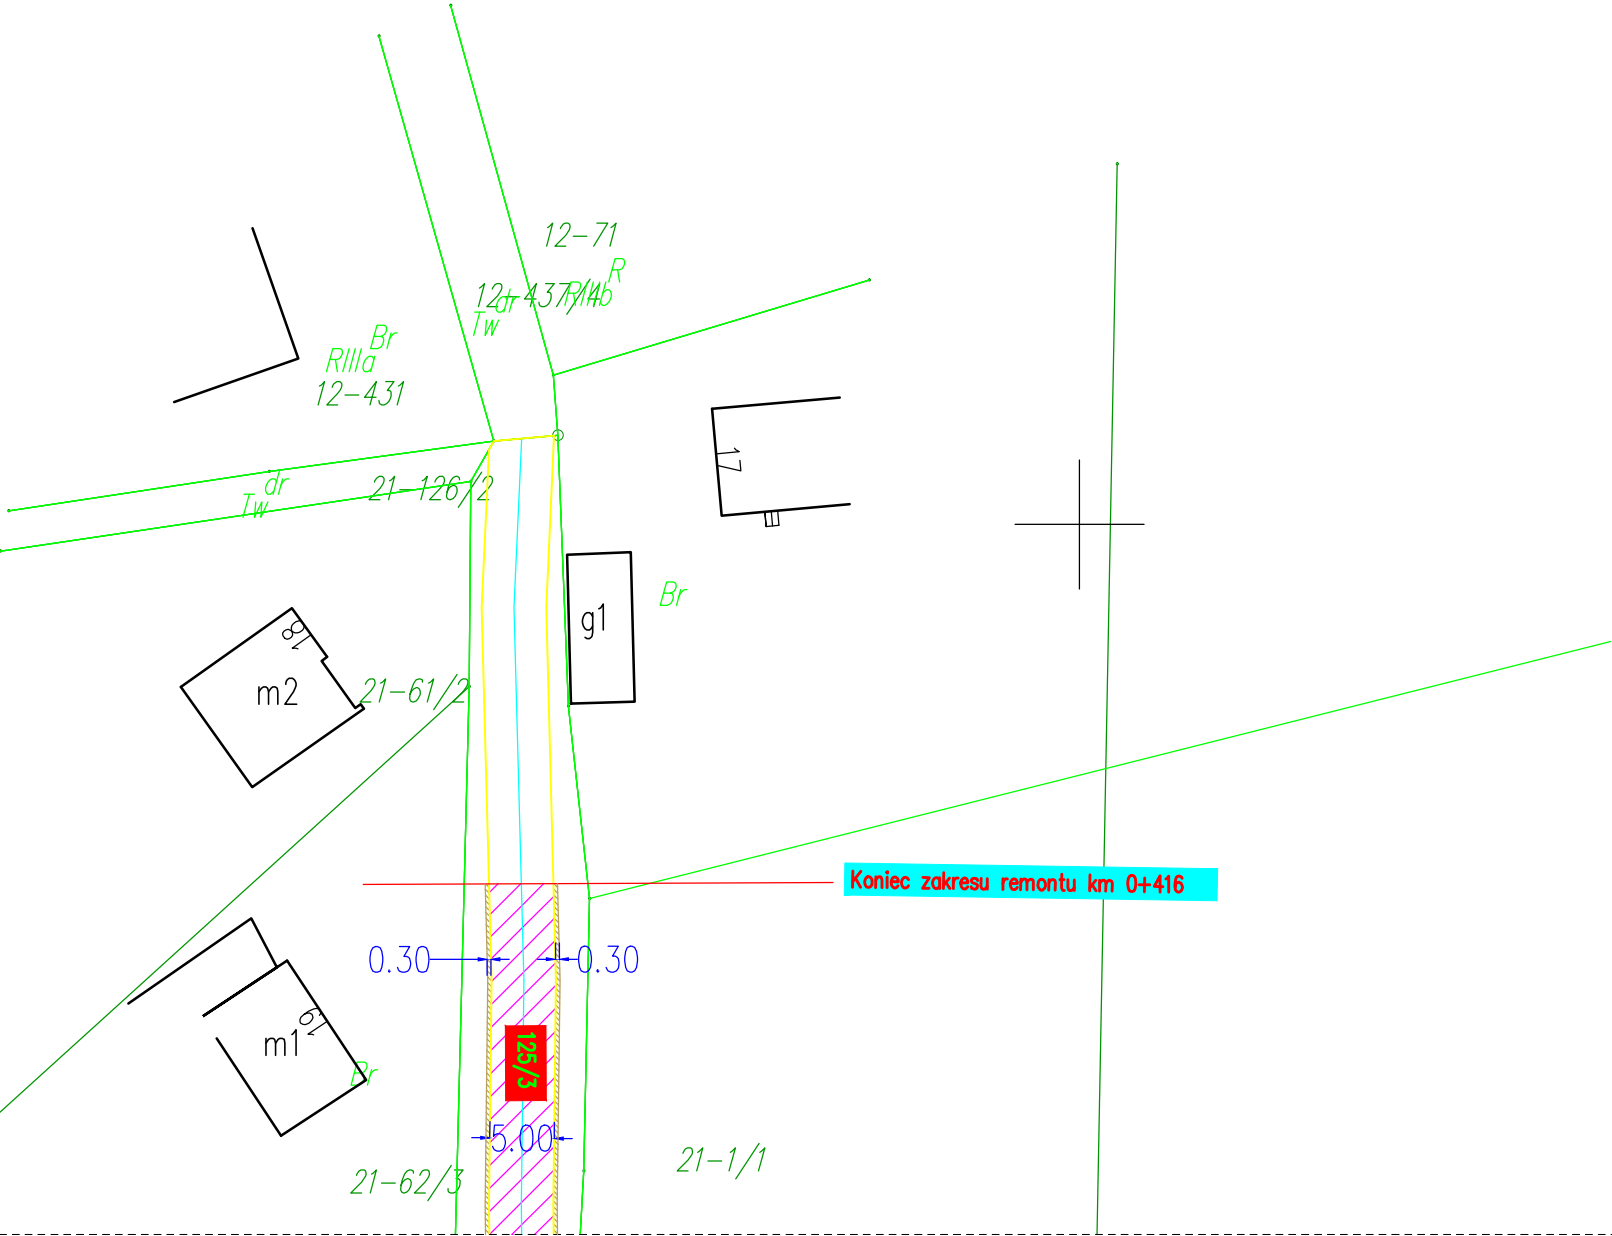

Gmina Gołcza, Gołcza 80 32-075 Gołcza	
Projektował: Tomasz Dąbrowski	Data 12.03.2024r.
Remont drogi gminnej w miejscowości Zawadka	Skala 1:500
Tytuł rysunku: Plan sytuacyjny	Nr Rys. 1.3