


pobocza:

kruszywo łamane stabilizowane mechanicznie  
0/31,5 (C90/3), gr. 15 cm

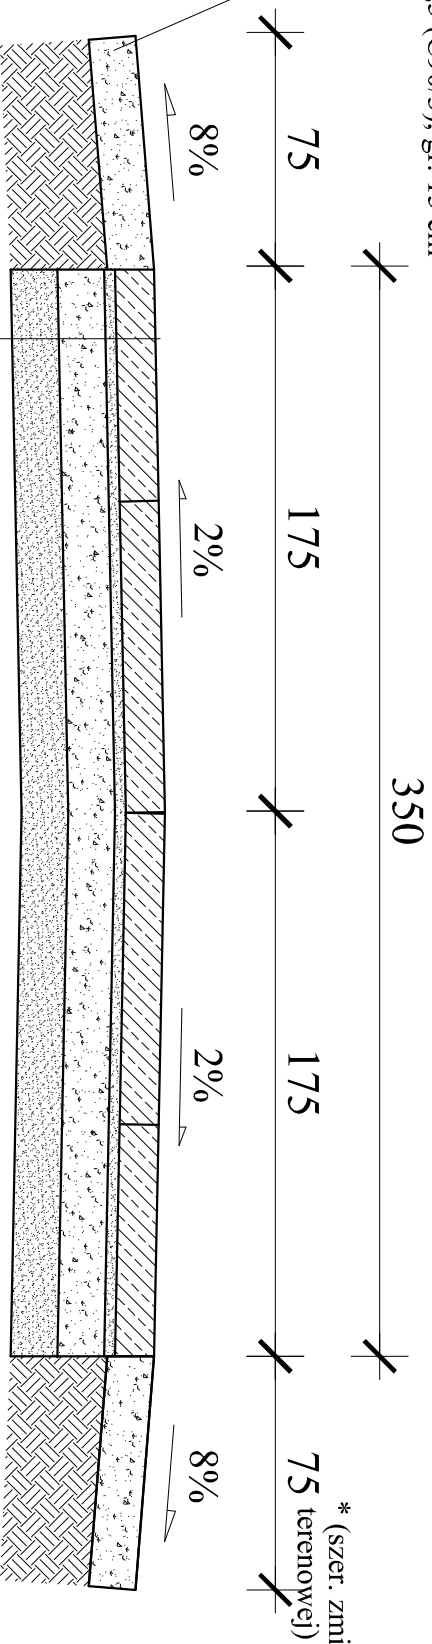

plyty żelbetowe wielootworowe gr. 12,5 cm  
z wypełnieniem otworów pospółką

podsyпка piaskowa gr. 3 cm

kruszywo łamane stabilizowane mechanicznie  
0/31,5 (C50/30), gr. 15 cm

stabilizacja: C1,5/2,0MPa - gr. 15 cm.

profilowane i zagęszczone podłoże

Modernizacja drogi dojazdowej do gruntów rolnych  
(Przebudowa 0,225 km drogi gminnej nr 239014G  
na odcinku od drogi powiatowej 2638G do granicy  
z gminą Kęsowo)

dz. nr 17 obr. (0004)Ciechocin, gm. Chojnice

Inwestor: Gmina Chojnice

Przekrój poprzeczny, skala 1:25