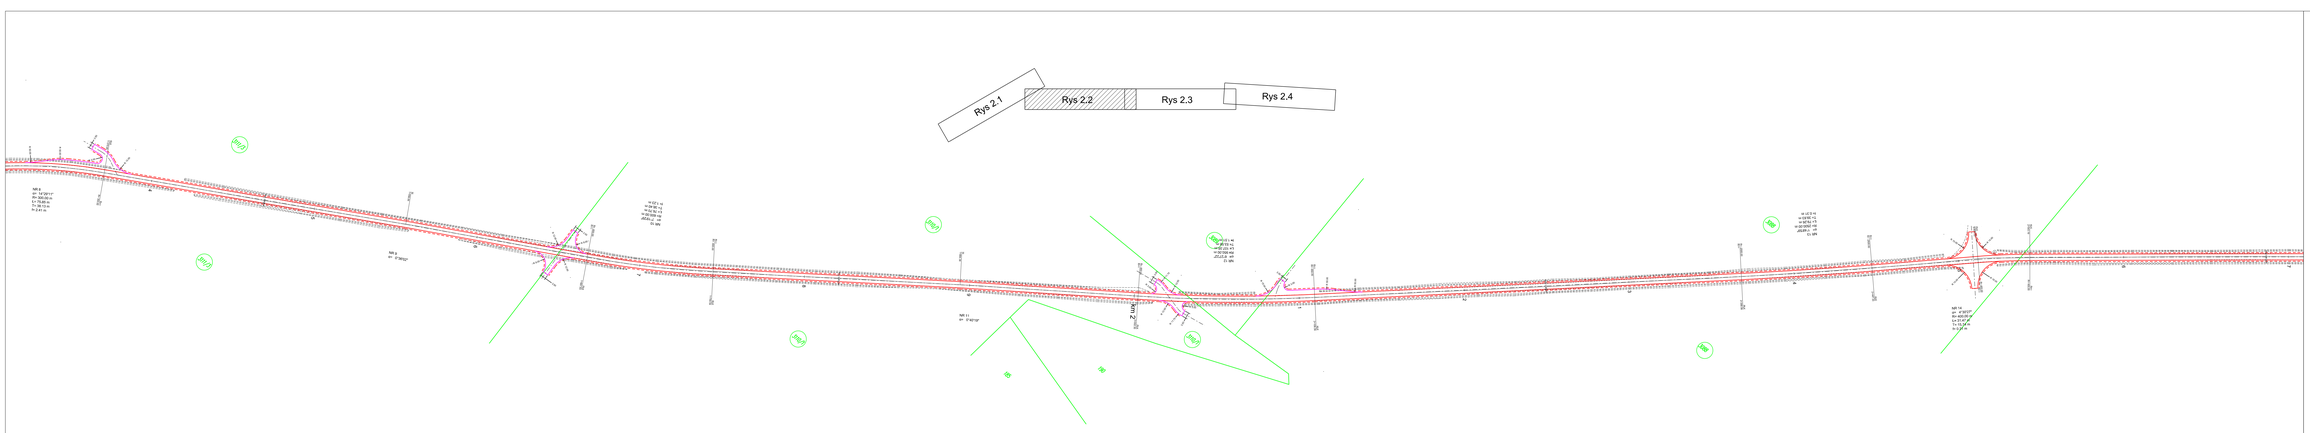

LEGENDA

- Projektowana krawędź nawierzchni bitumicznej
- Projektowana krawędź nawierzchni tłuczniowej
- Projektowana krawędź pobocza
- Projektowana oś drogi

Nazwa i adres obiektu budowlanego Przebudowa dojazdu pożarowego nr 2 na terenie Leśnictwa Wiatrzyn i Antoninowo Gmina Brusy			
Inwestor: Nadleśnictwo Przymuszewo w Przymuszewie			
Nazwa rysunku Projekt zagospodarowania terenu		Skala 1:1000 Nr rys 2.2	
Branża	Imię i nazwisko	Uprawnienia	Podpis
Projektant, br. drogowa	mgr inż. Daniel Fokmr	Upr. bud. POM/0017/POOD/11	
Sprawdził, br. drogowa	mgr inż. Jan Burgfin	Upr. bud. GPK/D.6734/J-24/95	
16 listopad 2015r			