



alternatywnie dopuszcza się wykonanie  
nawierzchni z warstwy bitumicznej


przekrój 1-1

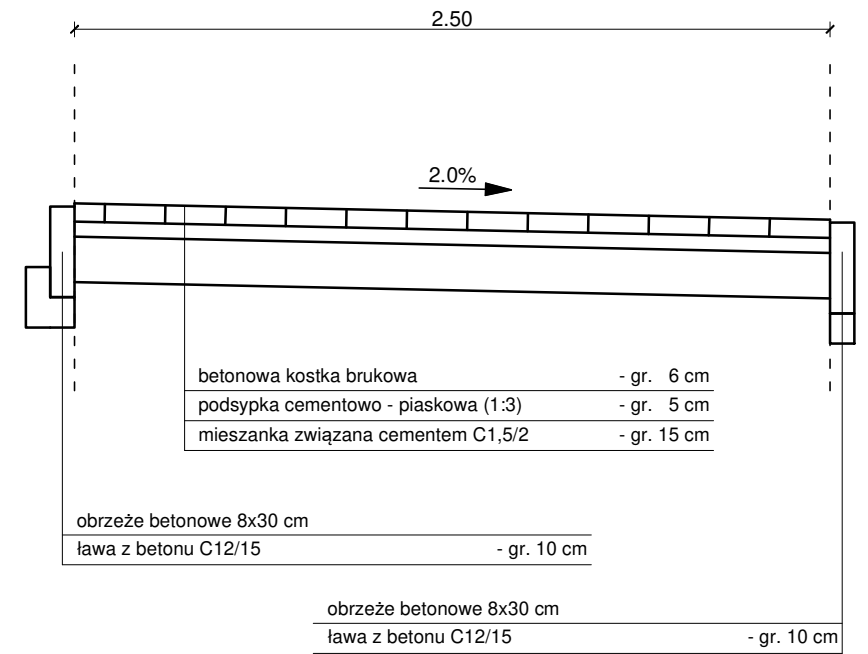


przekrój 1-1'

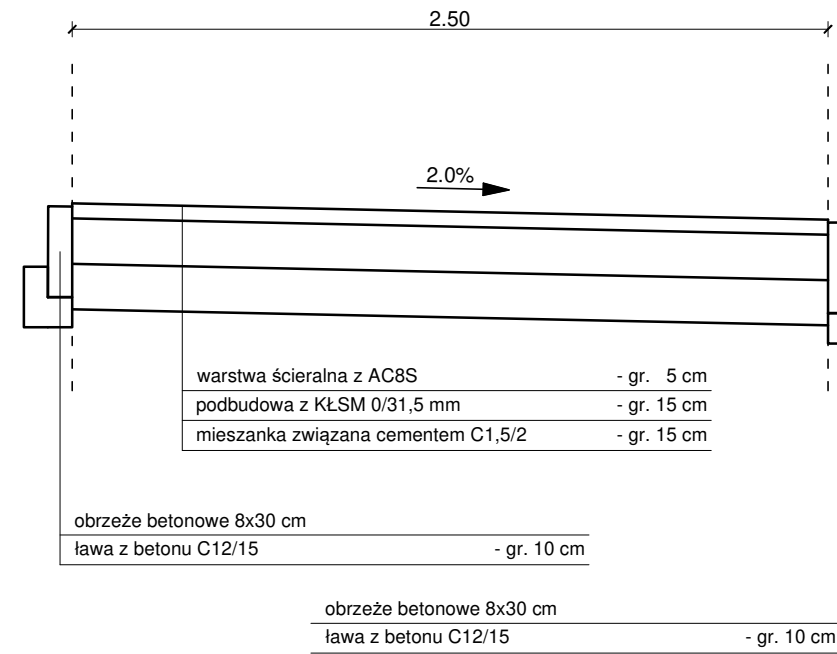

przekrój 2-2

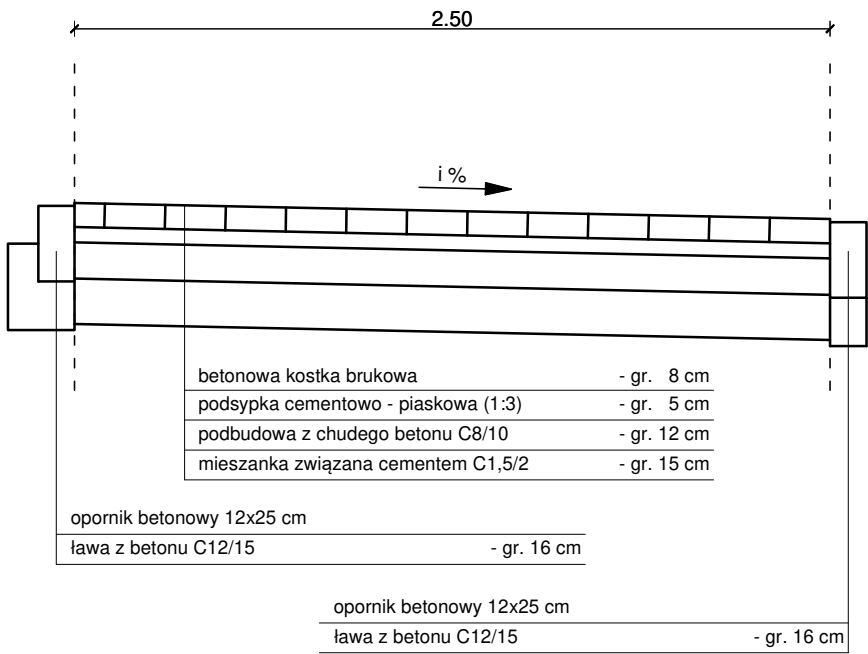

przekrój 2-2'

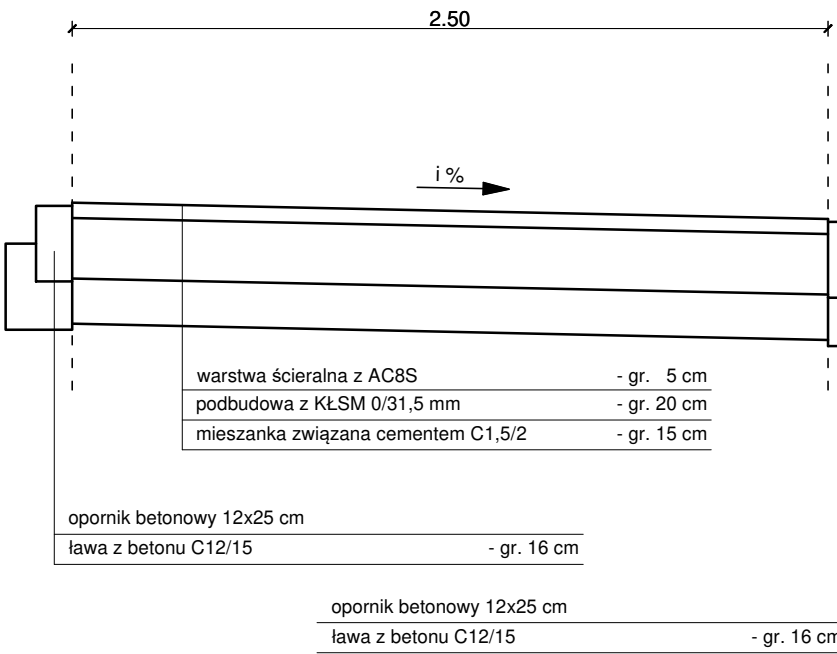

INWESTOR / ZAMAWIAJĄCY		
GMINA GRANOWO ul. Sportowa 2 62-066 Granowo		
JEDNOSTKA PROJEKTOWA		
MN GEO-ROAD MARCIN NOWACZYK ul. Sątowska 26 64-300 Glinno		
TEMAT OPRACOWANIA:	Budowa ścieżki rowerowej na odcinku Zemsko - Bielawy	
STADIUM:	PROJEKT ARCHITEKTONICZNO - BUDOWLANY	
TYTUŁ RYSUNKU:	PRZEKROJE NORMALNE	
STANOWISKO	IMIĘ I NAZWISKO / NR UPRAWNIENI	PODPIS
PROJEKTANT	Marcin NOWACZYK	
	WKP/0394/PWOD/19	
SPRAWDZAJĄCY	mgr inż. Konrad FURMAN	
	WKP/0387/POOD/19	
Data:	lipiec 2022 r.	SKALA: 1:25
		RYS. NR: 2