


SZCZEGÓŁ KONSTRUKCYJNY

Opornik drogowy betonowy 10 x 30 cm
na podsypce cementowo - piaskowej gr. 5 cm
i ławie betonowej z betonu C12/15 - 30 x 25 cm

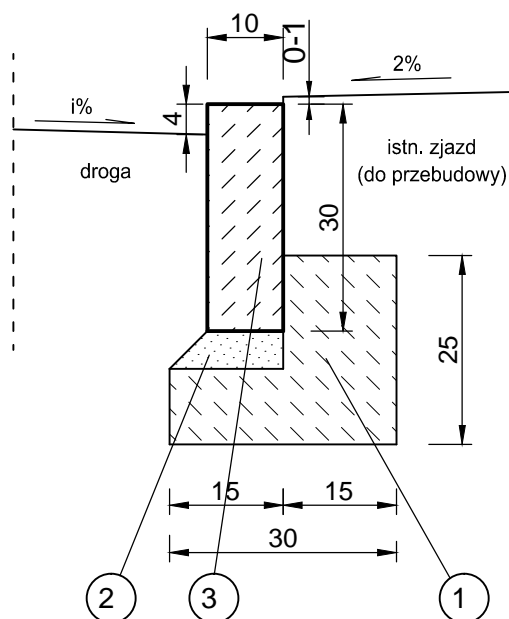

- ① Ława betonowa - beton klasy C12/15
- ② Podsypka cementowo-piaskowa
- ③ Opornik betonowy 10 x 30 cm

Projekt wykonano przez: "VIA 2008" Pracownia Projektów Drogowych Barbara Kosmacz ul. Kościańska 7, 62-066 Granowo biuro: ul. G. Narutowicza 1/1, 62-060 STĘSZEW		Zamawiający: Gmina Granowo ul. Sportowa 2 62-066 GRANOWO	
Obiekt: Przebudowa pasa drogi powiatowej nr 3585P w m. Kąkolewo, gm. Granowo - budowa ścieżki pieszko-rowerowej			Data: 12.2015
Nazwa rysunku: Projekt budowlany			Skala: 1:10
Stadium projektu: Szczegóły konstrukcyjne			
Projekt opracował:	Nr Uprawnień:	Podpis:	Nr rys. 4.1
mgr inż. Barbara Kosmacz	WKP/0252/PWOD/07		
W opracowaniu projektu udział brali: mgr inż. Dawid Michalak, inż. Tomasz Wierzbicki, Anna Suchorska, Agata Bobowska, mgr inż. Andrzej Karłowski			