## MAPA DO CELÓW PROJEKTOWYCH

Mapa sytuacyjno-wysokościowa skala 1:500

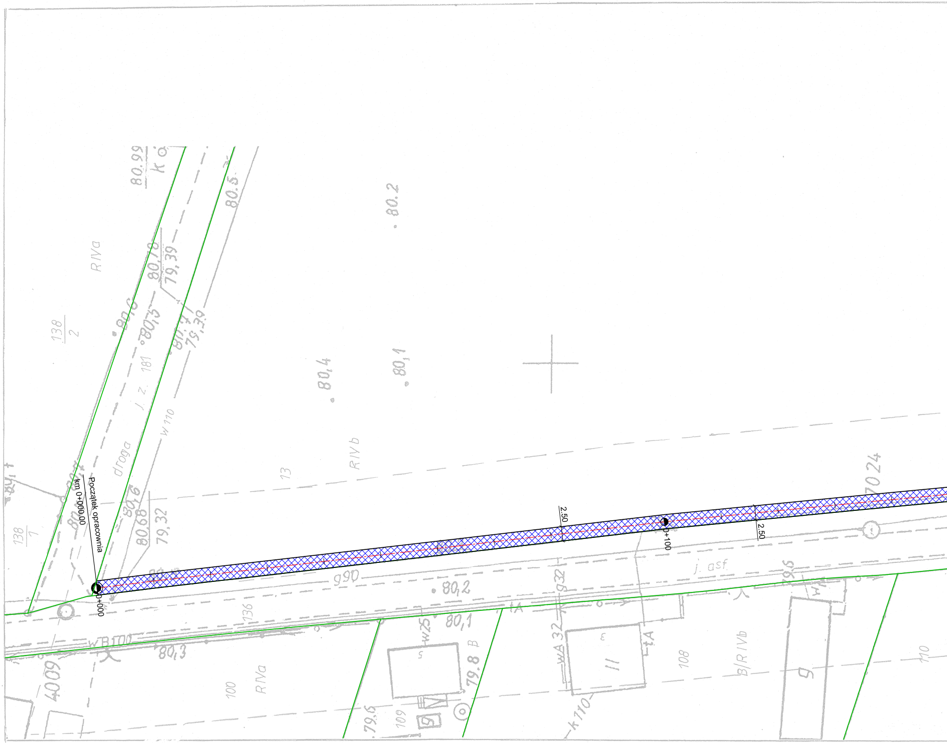
Początek opracowania
km 0+000.00
0+000
2.50
0+100
2.50
droga
j. z. 181
R IVa
R IVb
138
2
138
1
13
990
j. asf
136
108
100
109
110
B/R IVb
80.99
80.5
80.2
80,4
80,1
80,6
80,5
80,76
79,39
80,2
80,1
80,3
79.8
79.6
80,68
79,32
4009
w 110
wB 100
wA 32
k 110

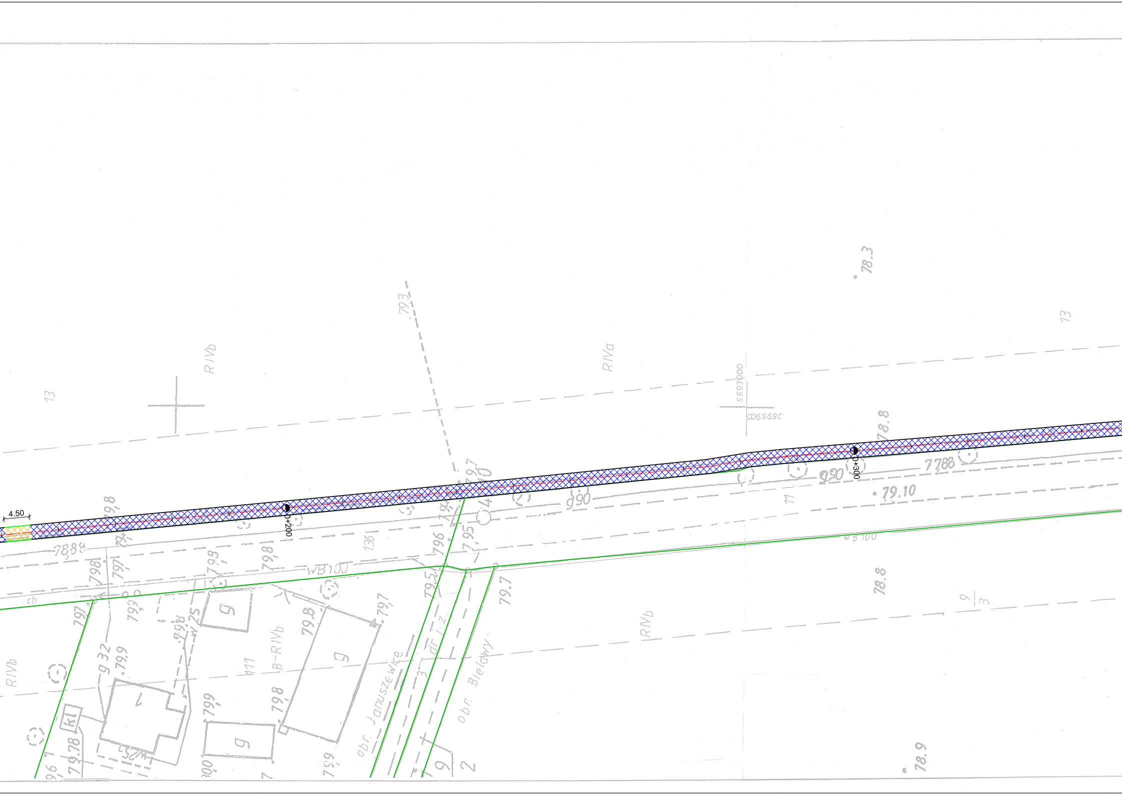

4.50
0+200
0+300
13
R IVb
R IVa
79.3
78.3
13
5693000
78.8
7788
79.10
990
11
136
WB100
WB100
78.8
9
3
R IVb
79.7
79.5
79.6
79.95
obr. Bieldwy
obr. Janusze wice
dr. l.z.
B-R IVb
g
g
g
kl
79.8
79.9
79.78
78.9
2
9
R IVb
ch

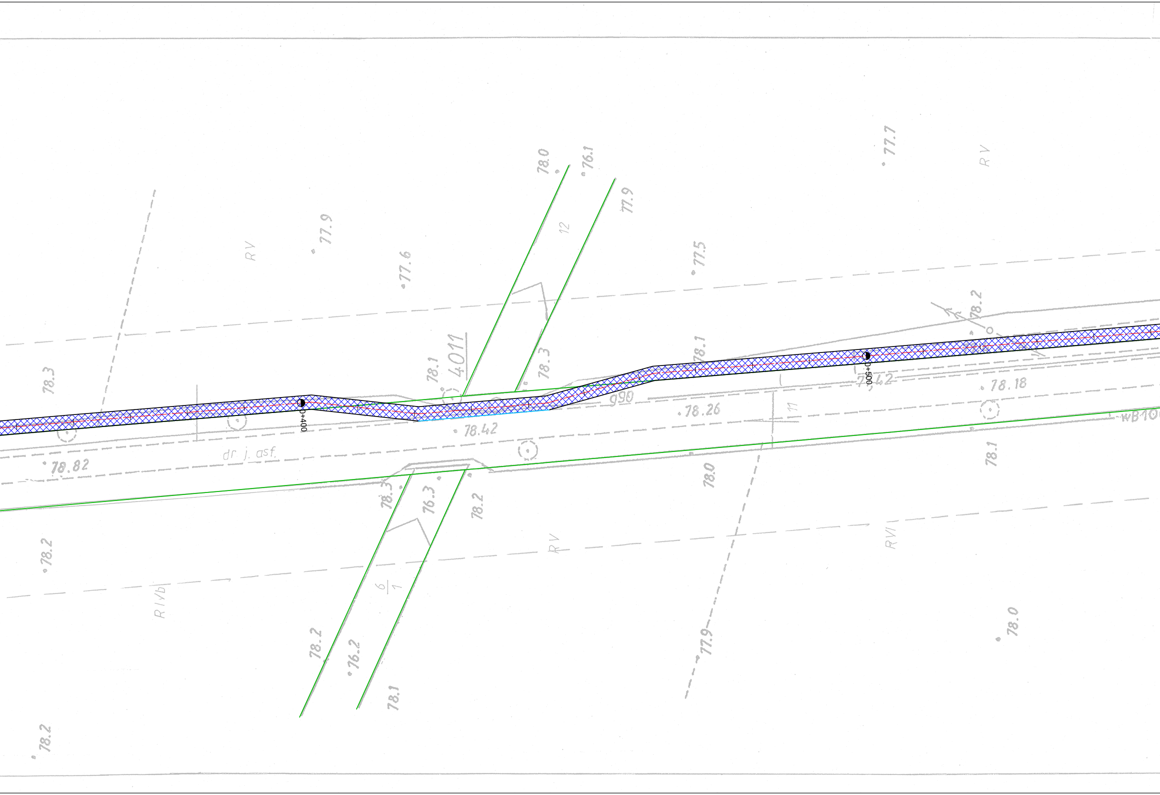
78.0
76.1
77.7
RV
77.9
12
77.9
RV
77.6
77.5
78.2
78.3
4011
78.1
78.3
78.1
0+400
0+500
7.42
78.18
990
78.26
11
wB10
78.42
78.82
dr. j. asf.
78.1
78.0
78.3
76.3
78.2
78.2
RV
RVI
6/1
RIVb
78.2
76.2
78.1
77.9
78.0
78.2

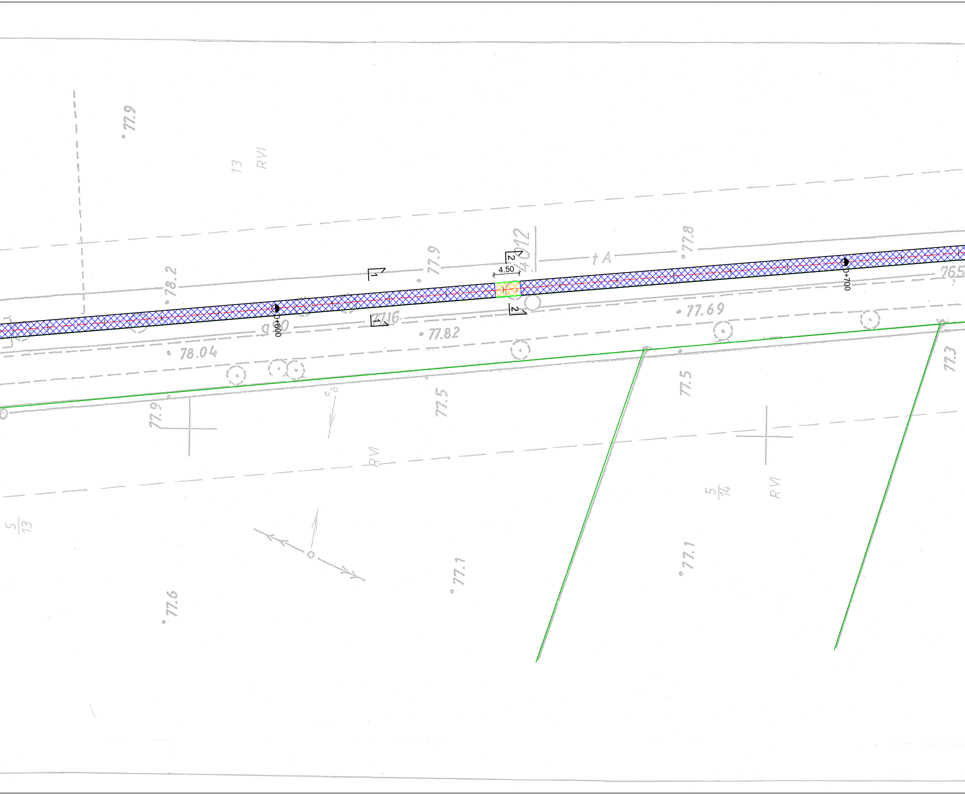
77.9
13
RVI
78.2
77.9
4.50
2
1
2
1
4012
+A
77.8
76.5
0+600
0+700
77.16
77.82
77.69
78.04
77.9
77.5
77.5
77.3
RVI
RVI
5/13
5/14
77.6
77.1
77.1

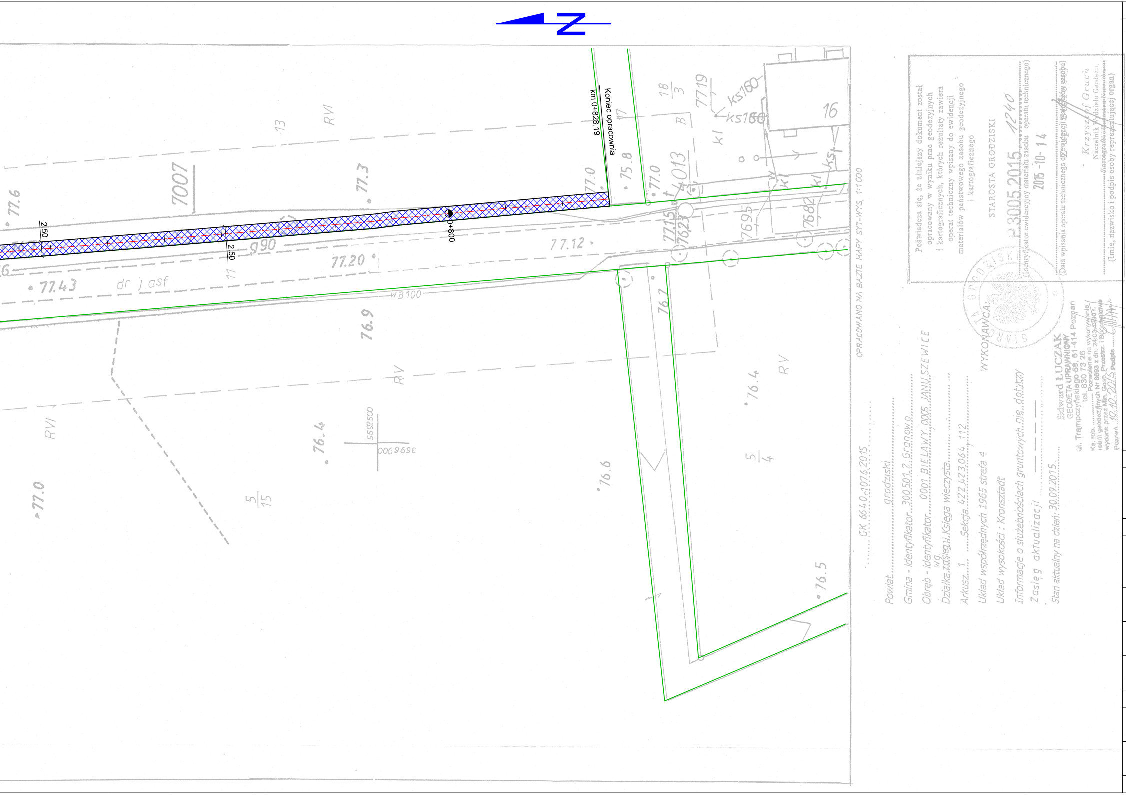
Koniec opracowania
km 0+828.19
0+800
2.50
2.50
990
7007
16
dr j.asf
WB 100
RVI
RV
77.12
77.20
77.43
76.9
76.4
76.6
76.5
OPRACOWANO NA BAZIE MAPY SYT-WYS. 1:1000
GK.6640.1076.2015
Powiat ........grodziski
Gmina - identyfikator...300501_2 Granowo
Obręb - identyfikator......0001 BIELAWY, 0005 JANUSZEWICE
Działka z księgi wieczystej
Arkusz 1 ...Sekcja 422.423.064.112
Układ współrzędnych 1965 strefa 4
Układ wysokości : Kronsztadt
Informacje o służebnościach gruntowych: nie dotyczy
Zasięg aktualizacji
Stan aktualny na dzień: 30.09.2015
WYKONAWCA:
Edward ŁUCZAK
GEODETA UPRAWNIONY
P.3005.2015.1240
2015-10-14
STAROSTA GRODZISKI

*LEGENDA*

- — - istn. granice działek
- -·- - proj. oś jezdni
- — - proj. krawężnik betonowy 15x30 (wyniesiony +12 cm)
- — - proj. obrzeże betonowe 8x30 cm
- — - proj. opornik betonowy 12x25 cm
- ▨ - proj. nawierzchnia ścieżki rowerowej
- ▨ - proj. nawierzchnia zjazdu
- 1 1 - przekroje normalne

*INWESTOR / ZAMAWIAJĄCY*

**GMINA GRANOWO**
**ul. Sportowa 2**
**62-066 Granowo**

*JEDNOSTKA PROJEKTOWA*

**MN GEO-ROAD MARCIN NOWACZYK**
**ul. Sątopska 26**
**64-300 Glinno**

| | |
|---|---|
| *TEMAT OPRACOWANIA:* | Budowa ścieżki rowerowej<br>na odcinku Zemsko - Bielawy |
| *STADIUM:* | PROJEKT ARCHITEKTONICZNO - BUDOWLANY |
| *TYTUŁ RYSUNKU:* | PLAN SYTUACYJNY |

| *STANOWISKO* | *IMIĘ I NAZWISKO / NR UPRAWNIEŃ* | *PODPIS* |
|---|---|---|
| PROJEKTANT | *Marcin NOWACZYK*<br>*WKP/0394/PWOD/19* | |
| SPRAWDZAJĄCY | *mgr inż. Konrad FURMAN*<br>*WKP/0387/POOD/19* | |

Data: lipiec 2022 r. SKALA: 1:500 RYS. NR: 1