MAPA DO CELÓW PROJEKTOWYCH

Mapa sytuacyjno-wysokościowa skala 1:500

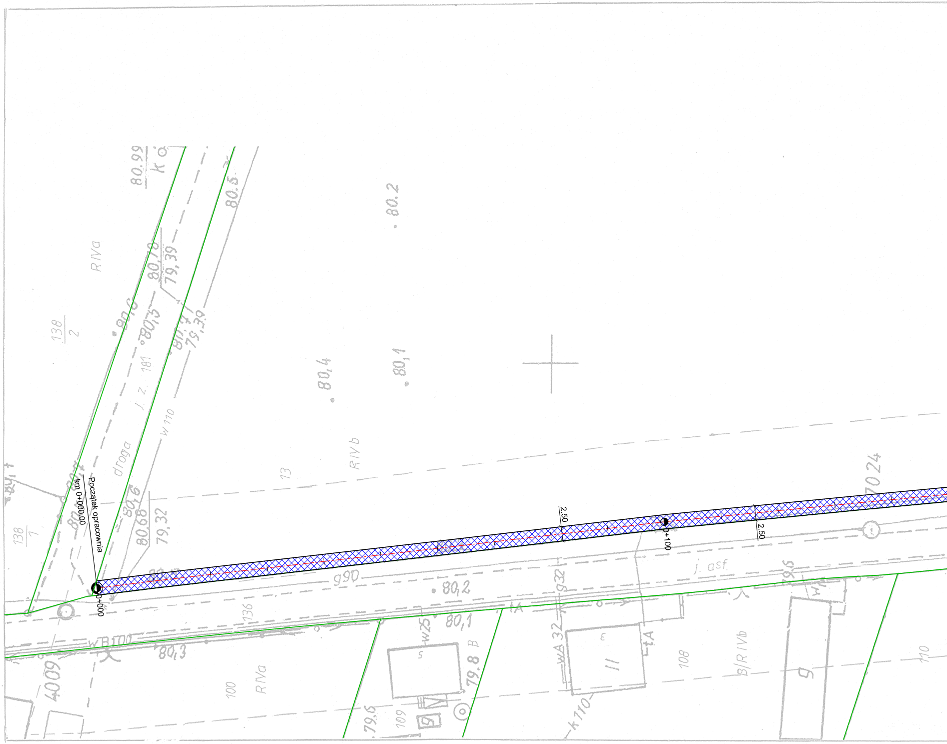
Początek opracowania
km 0+000.00
0+000
0+100
2.50
2.50
droga
j. z. 181
j. asf.
R IVa
R IVb
B/R IVb
138/2
138/1
80.99
80.5
80.2
80,4
80,1
80,6
80.5
80,2
80,1
80,3
79.8
79.6
80.18
79,39
80.68
79.32
990
136
100
109
108
110
13
4009
w110
WA 32
k110
w25
WB100
11
9
5

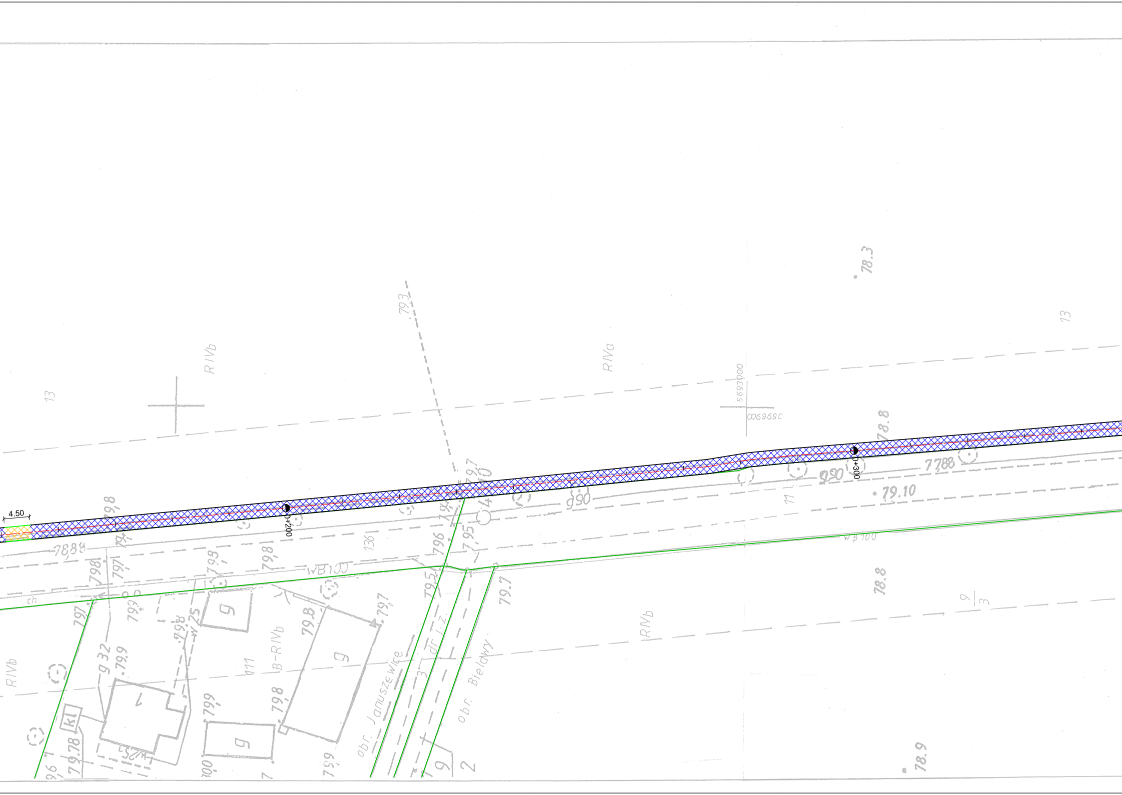
4.50
0+200
0+300
13
R IVb
R IVa
79.3
78.3
78.8
77.88
79.10
78.88
136
WB100
WB 100
79.8
79.7
79.6
79.5
79.95
79.9
79.78
9 32
5693000
3659000
11
9/3
R IVb
B-R IVb
obr. Janusze wice
obr. Bieldwy
dr. l.z.
kl
ch
g
78.8
78.9
2

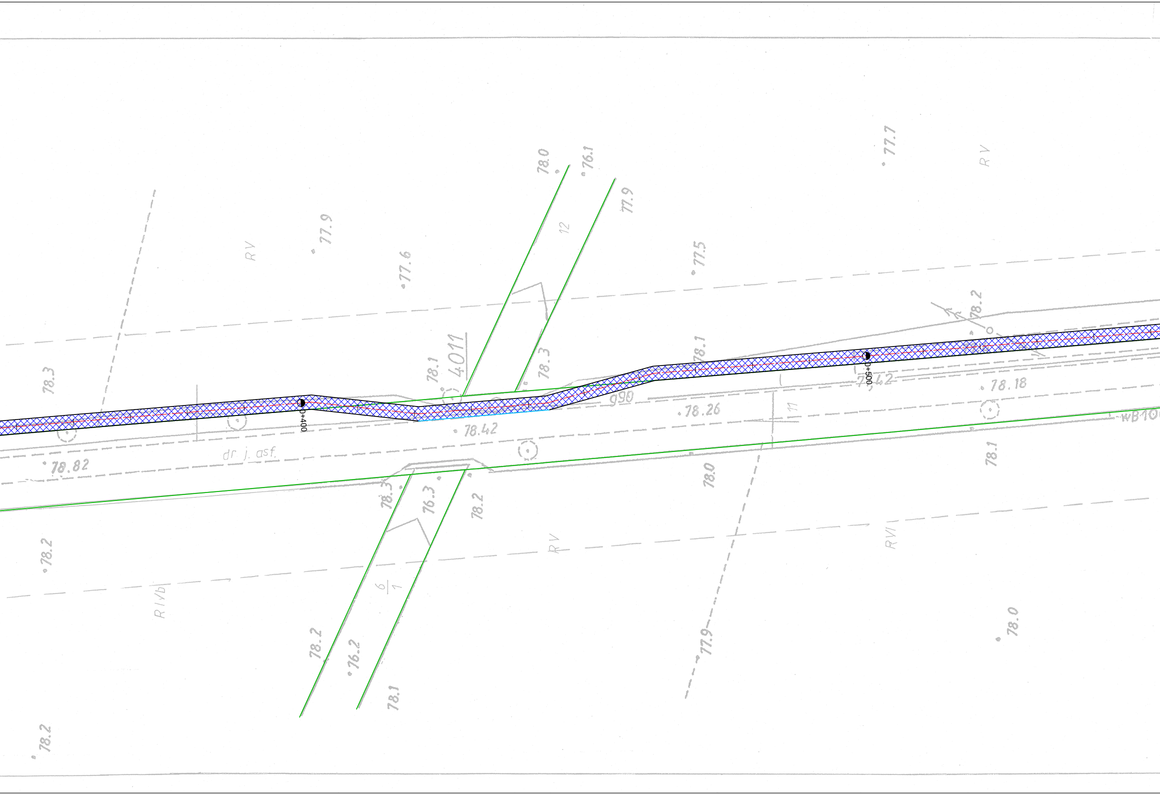
78.0
76.1
77.7
RV
77.9
12
77.9
RV
77.6
77.5
78.2
78.3
4011
78.1
78.3
78.1
0+400
0+500
7.42
78.18
990
78.26
11
wB10
78.42
78.82
dr j. asf.
78.1
78.0
78.3
76.3
78.2
RV
RVI
78.2
6
1
RIVb
78.2
76.2
78.1
77.9
78.0
78.2

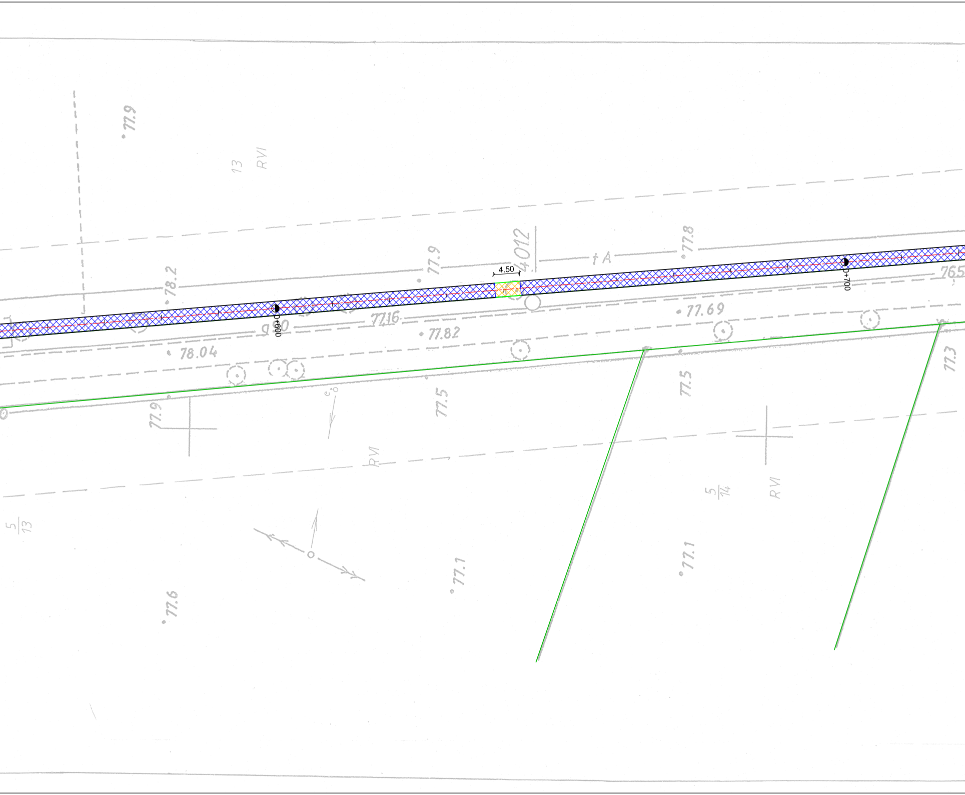
77.9
13
RVI
78.2
77.9
4012
4.50
+A
77.8
765
0+600
0+700
77.16
78.04
77.82
77.69
77.3
77.9
77.5
77.5
RVI
5
14
RVI
5
13
77.1
77.1
77.6

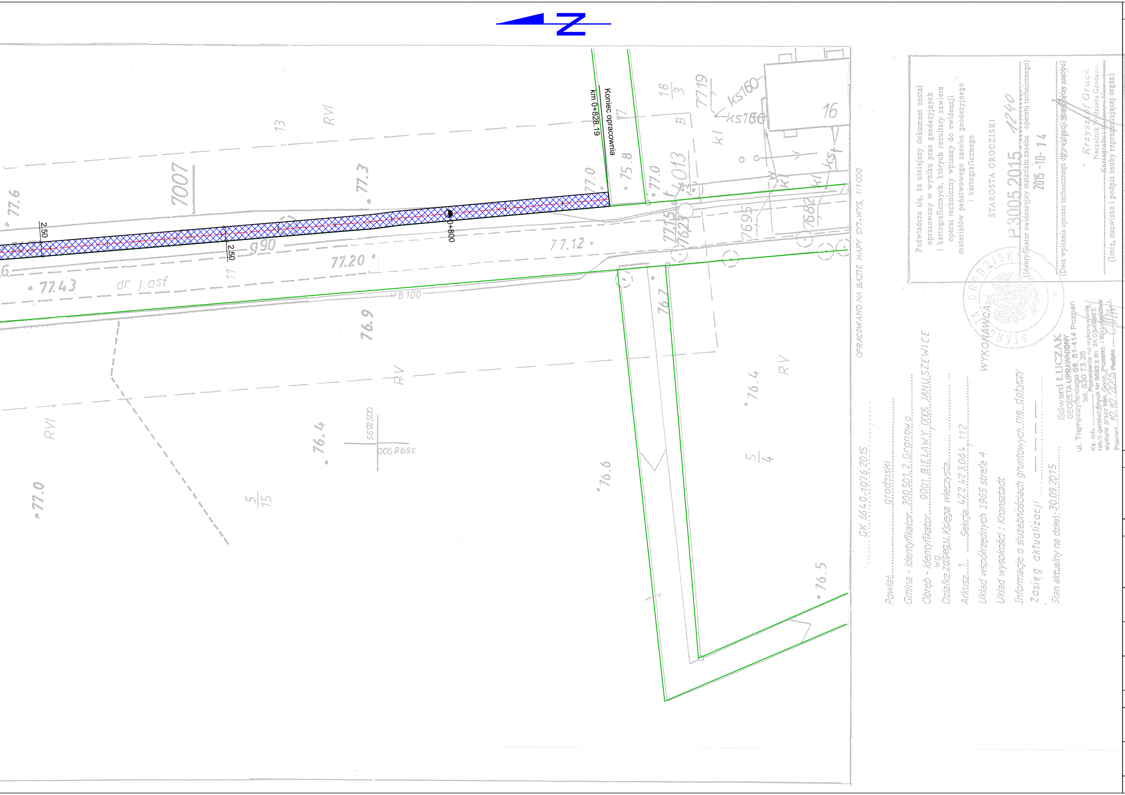
N
Koniec opracowania
km 0+828.19
0+800
2.50
2.50
990
77.12
77.20
77.43
dr j.asf
WB 100
RVI
RV
13
7007
77.6
77.3
77.0
75.8
4013
7715
7623
7695
7682
7719
18/3
16
ks160
kl
B
76.9
76.7
76.6
76.5
76.4
5/15
5/4
5692500
3696900
OPRACOWANO NA BAZIE MAPY SYT-WYS. 1:1000

GK.6640.10761.2015

Powiat grodziski

Gmina - identyfikator 300501_2 Granowo

Obręb - identyfikator 0001 BIELAWY 0005 JANUSZEWICE

Działka wg. zasięgu Księga wieczysta

Arkusz 1 Sekcja 422.423.064.112

Układ współrzędnych 1965 strefa 4

Układ wysokości : Kronsztadt

Informacje o służebnościach gruntowych nie dotyczy

Zasięg aktualizacji

Stan aktualny na dzień: 30.09.2015

WYKONAWCA:

Edward ŁUCZAK
GEODETA UPRAWNIONY
ul. Trampczyńskiego 59, 61-414 Poznań
tel. 830 73 26
Pozwolenie na wykonywanie
robót geodezyjnych Nr 8693 z dn. 24.03.1990 r.
wydane przez Min. Gosp. Przestrz. i Budownictwa
Poznań 10.10.2015 Podpis

Poświadcza się, że niniejszy dokument został opracowany w wyniku prac geodezyjnych i kartograficznych, których rezultaty zawiera operat techniczny wpisany do ewidencji materiałów państwowego zasobu geodezyjnego i kartograficznego

STAROSTA GRODZISKI

P.3005.2015.1240
(Identyfikator ewidencyjny materiału zasobu operatu technicznego)

2015-10-14
(Data wpisania operatu technicznego do ewidencji materiałów zasobu)

Krzysztof Gruch
Naczelnik Wydziału Geodezji, Kartografii i Katastru Nieruchomości
(Imię, nazwisko i podpis osoby reprezentującej organ)

STAROSTA GRODZISKI

LEGENDA

🟩 - istn. granice działek

🟥 - proj. oś jezdni

🟦 - proj. krawężnik betonowy 15x30 (wyniesiony +12 cm)

⬛ - proj. obrzeże betonowe 8x30 cm

🟩 - proj. opornik betonowy 12x25 cm

▨ - proj. nawierzchnia ścieżki rowerowej

▨ - proj. nawierzchnia zjazdu

INWESTOR / ZAMAWIAJĄCY

GMINA GRANOWO
ul. Sportowa 2
62-066 Granowo

JEDNOSTKA PROJEKTOWA

MN GEO-ROAD MARCIN NOWACZYK
ul. Sątopska 26
64-300 Glinno

TEMAT OPRACOWANIA:	Budowa ścieżki rowerowej na odcinku Zemsko - Bielawy	
STADIUM:	PROJEKT ZAGOSPODAROWANIA TERENU	
TYTUŁ RYSUNKU:	PLAN ZAGOSPODAROWANIA TERENU	
STANOWISKO	*IMIĘ I NAZWISKO / NR UPRAWNIEŃ*	*PODPIS*
PROJEKTANT	*Marcin NOWACZYK* *WKP/0394/PWOD/19*	
SPRAWDZAJĄCY	*mgr inż. Konrad FURMAN* *WKP/0387/POOD/19*	

Data: lipiec 2022 r. | SKALA: 1:500 | RYS. NR: 2