




ELEWACJA POŁUDNIOWA

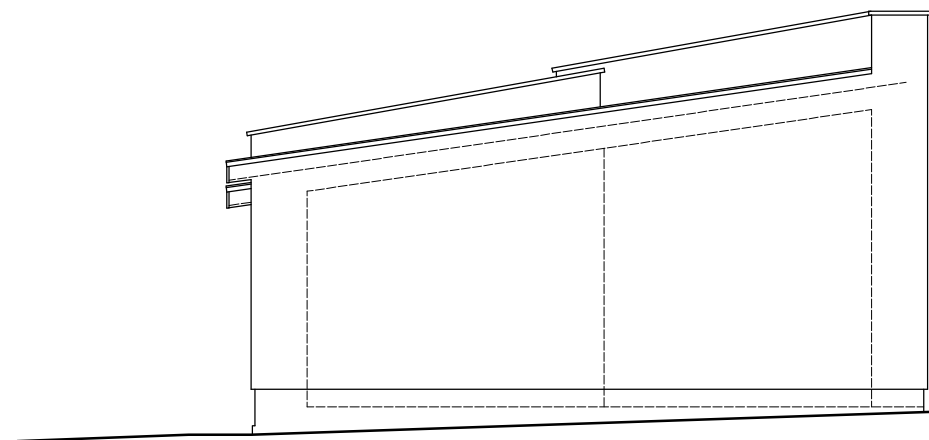

ELEWACJA ZACHODNIA

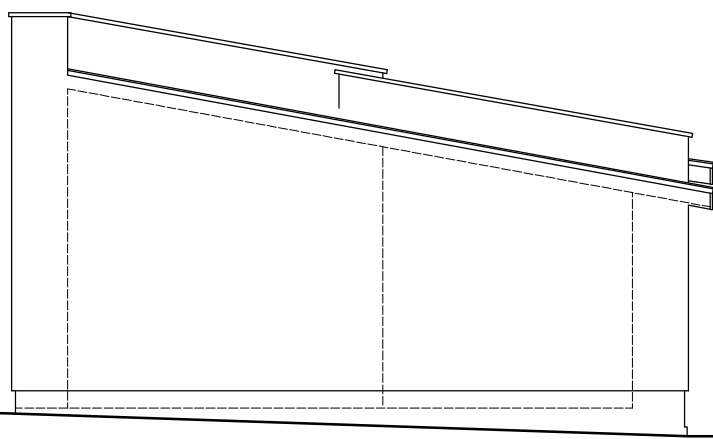

ELEWACJA WSCHODNIA

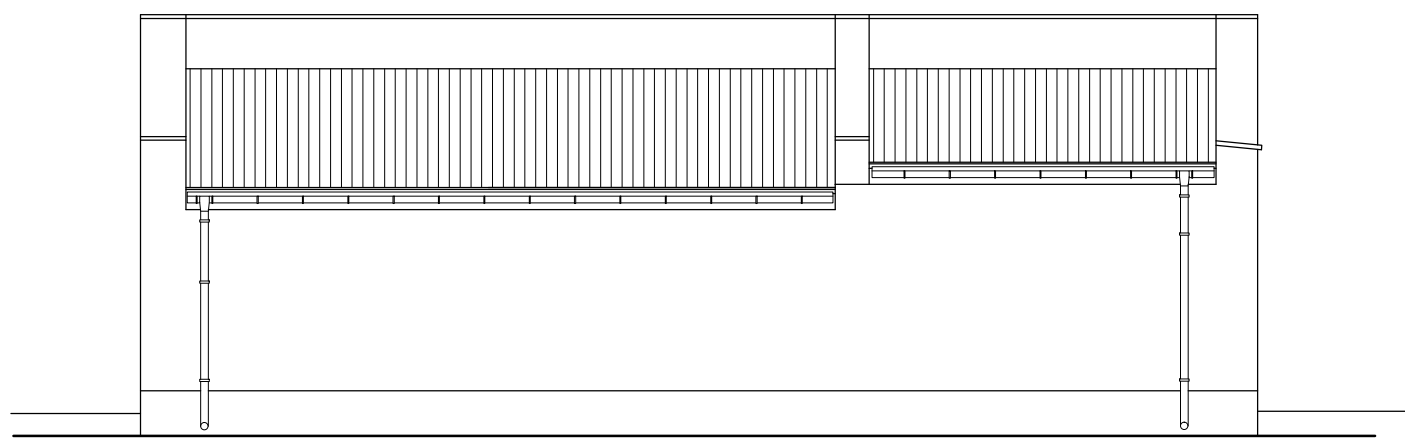

ELEWACJA PÓŁNOCNA

INWENTARYZACJA STANU ISTNIEJĄCEGO BUDYNKU REMIZY OSP W PICHOROWICACH					
dz. nr 277 AM-1 obr. Pichorowice, Pichorowice 59, gm. Udanin, pow. średzki					
Inwestor:		GMINA UDANIN, ul. Kościelna 10, 55-330 Udanin			
Projektował:		mgr inż. arch IWONA ŻUK upr. projektowe nr 72/DSOKK/2019			Podpis:
Data:	10.2022	Branża:	145-19	Skala:	Nr.rys.
		ARCHITEKTURA	1:100	I-2	Rysunek:
					Elewacje
		PRACOWNIA PROJEKTOWA		STUDIO IV	
ul. GWARECKA 17, WROCŁAW 54-143 iwona.zuk@studioIV.eu tel. 691 400 869					