



KLASA DROGI	D
KATEGORIA RUCHU	KR1
PRĘDKOŚĆ PROJEKTOWA	30 km/h
GRUPA NOŚNOŚCI PODŁOŻA	G1
GŁĘBOKOŚĆ PRZEMARZANIA	1,20 m

DROGA GŁÓWNA (z mijanką)
km 0+2700 - 0+390 (P) i 0+560 - 0+620 (L)

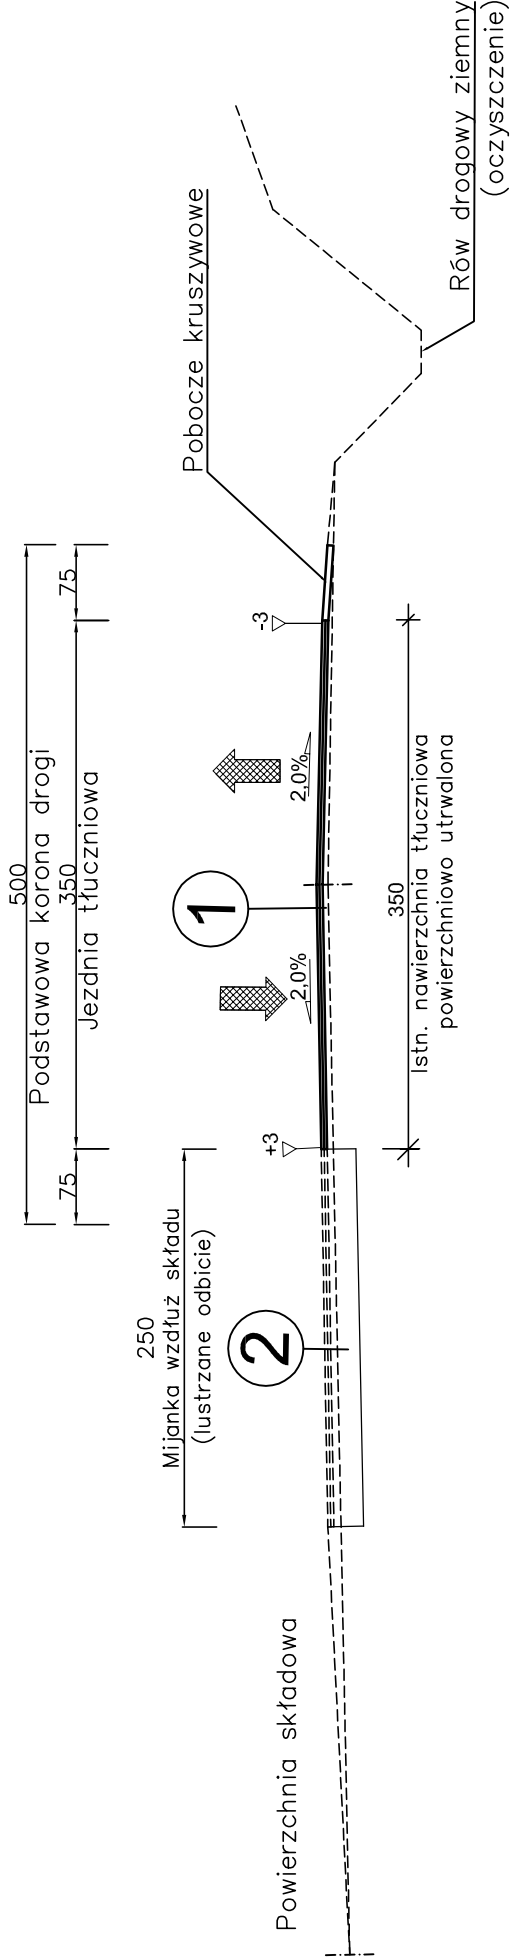

DROGA GŁÓWNA
km 0+000 - 0+670

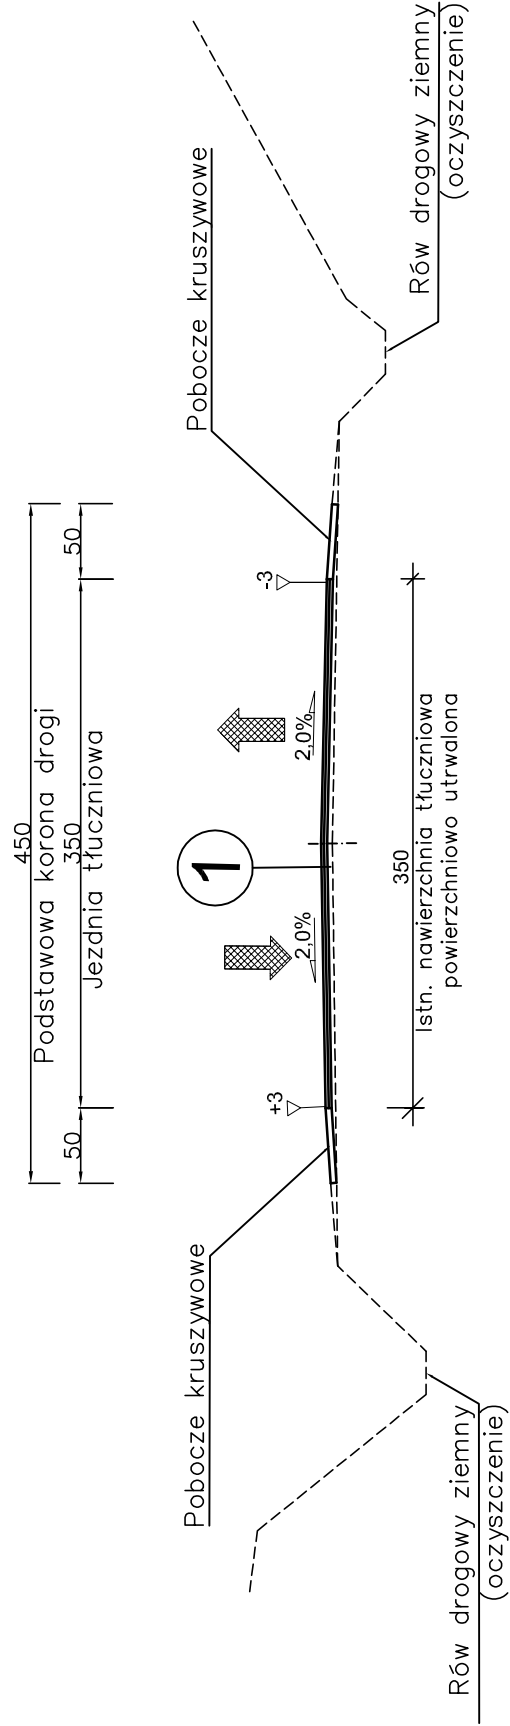

Proj.konstrukcja (1) nawierzchni KR1:

Powierzchniowe utwardzenie emulcją asfaltową zwykłą 2,5 kg/m ² i grysem kamiennym 2/5 w ilości 12 kg/m ² (warstwa górna)
Powierzchniowe utwardzenie emulcją asfaltową zwykłą 4 kg/m ² i grysem kamiennym 5/8 w ilości 16 kg/m ² (warstwa dolna)
Profilowanie powierzchni jezdni wraz poboczami z uzupełnieniem kruszywem kamiennym 4/31,5 gr. średnia 10 cm
Istn podłoże kruszywowe powierzchniowo-utwardzone G1

Proj.konstrukcja (2) nawierzchni KR1:

Powierzchniowe utwardzenie emulcją asfaltową zwykłą 2,5 kg/m ² i grysem kamiennym 2/5 w ilości 12 kg/m ² (warstwa górna)
Powierzchniowe utwardzenie emulcją asfaltową zwykłą 4 kg/m ² i grysem kamiennym 5/8 w ilości 16 kg/m ² (warstwa dolna)
Profilowanie powierzchni jezdni wraz poboczami z uzupełnieniem kruszywem kamiennym 4/31,5 gr. średnia 10 cm
Uzupełnienie podbudowy zasadniczej z kruszywa łamanego 31,5/63 mm gr. w-wy 20 cm
Odtworzenie warstwy mrozochronnej z kruszywa naturalnego 0/63 gr. w-wy 20 cm

Proj.konstrukcja (1) nawierzchni KR1:

Powierzchniowe utwardzenie emulcją asfaltową zwykłą 2,5 kg/m ² i grysem kamiennym 2/5 w ilości 12 kg/m ² (warstwa górna)
Powierzchniowe utwardzenie emulcją asfaltową zwykłą 4 kg/m ² i grysem kamiennym 5/8 w ilości 16 kg/m ² (warstwa dolna)
Profilowanie powierzchni jezdni wraz poboczami z uzupełnieniem kruszywem kamiennym 4/31,5 gr. średnia 7 cm
Istn podłoże kruszywowe powierzchniowo-utwardzone G1

JEDNOSTKA PROJEKTOWA	APL RAMPA Andrzej Projsnar PRACOWNIA INŻYNIERSKA 36-221 Bliżne 645A, tel.601 171 979
Nazwa zadania:	Remont drogi leśnej nr inw. 220/877 od km 0+000 do km 0+670 w Leśnictwie Cieszyńska
Inwestor:	LASY PAŃSTWOWE NADLEŚNICTWO STRYZÓW 38-100 Stryzów, ul.Mostowa 9
Obiekt:	Droga leśna
Stadium:	Zgłoszenie Robót
Branża:	Drogowa
Projektant:	inż. Andrzej Projsnar upr. PDK/0142/ZOOD/07
Tytuł rysunku:	Przekrój normalny
Rys. Nr: 3	Skala rys.: 1:50
	Data: marzec'2023