


PRZEKRÓJ PODŁUŻNY.


CZĘŚĆ OGÓLNA 1:100.

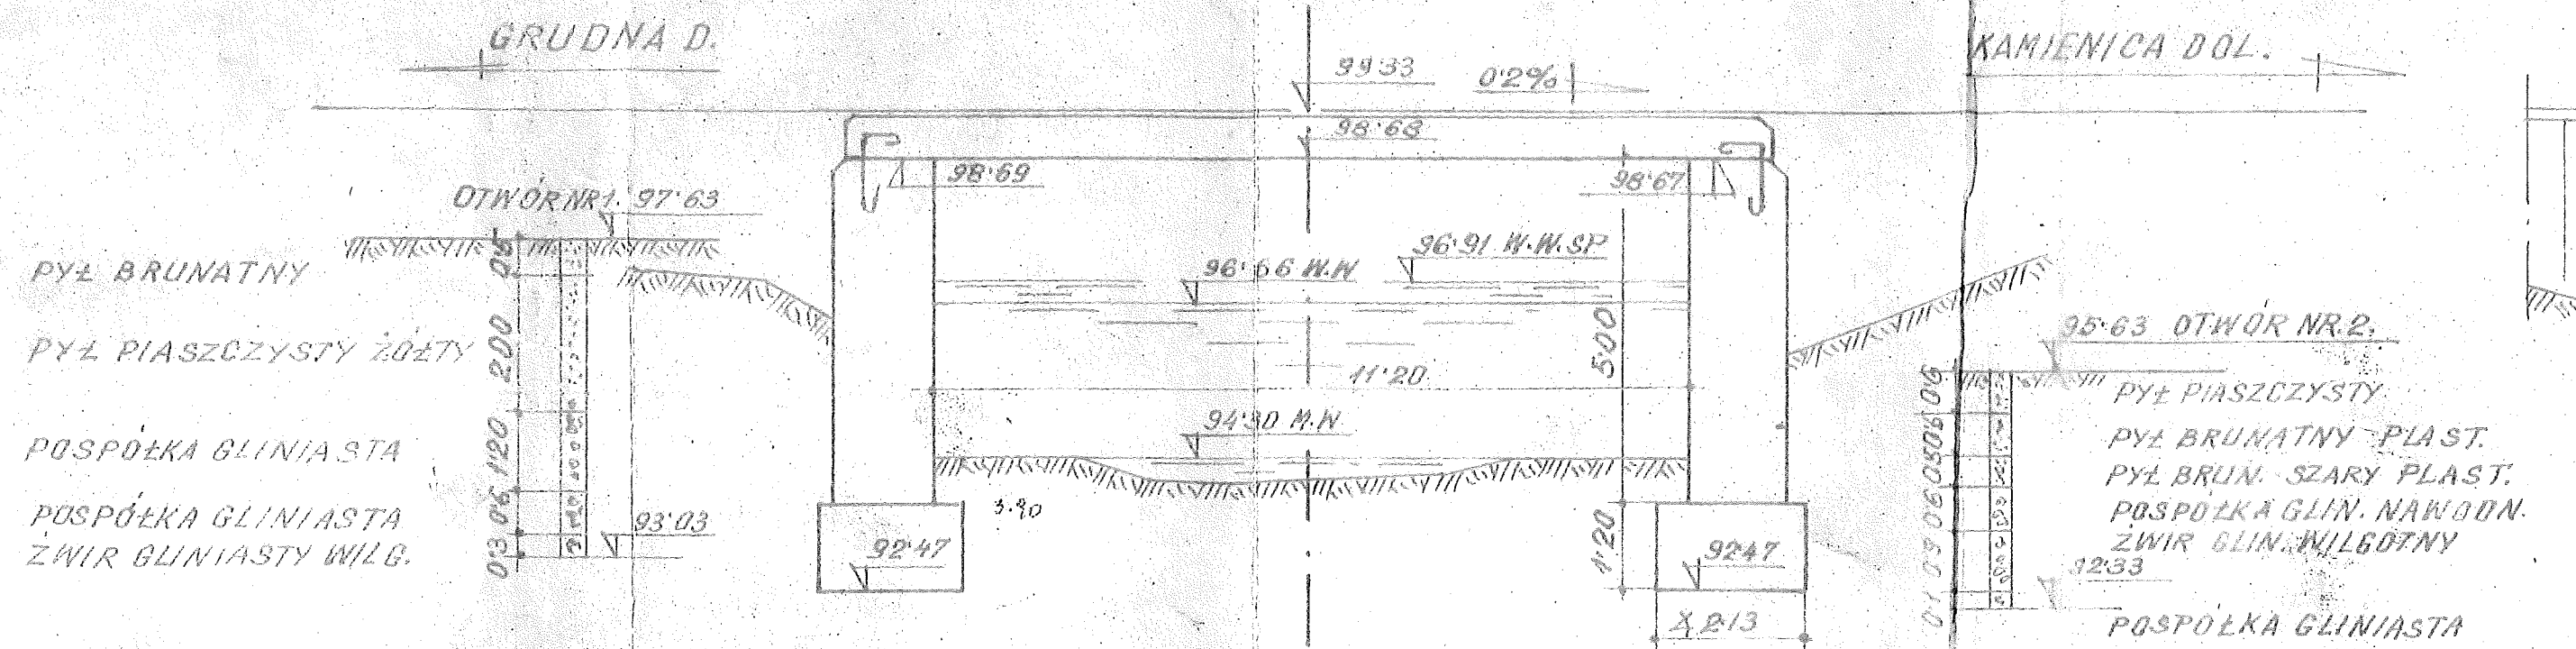

WIDOK Z GÓRY.


PRZYCZÓŁEK

FUNDAMENT

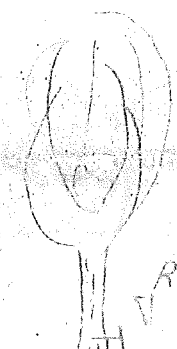

REPER NR 2 99.46

REPER NR 2 GWÓZDŹ WBITY
W PIEN DRUGIEJ WIERZBY NA
POBOCZU LEWOSTRONNIEGO
DOJAZDU OD DOLNEJ WODY

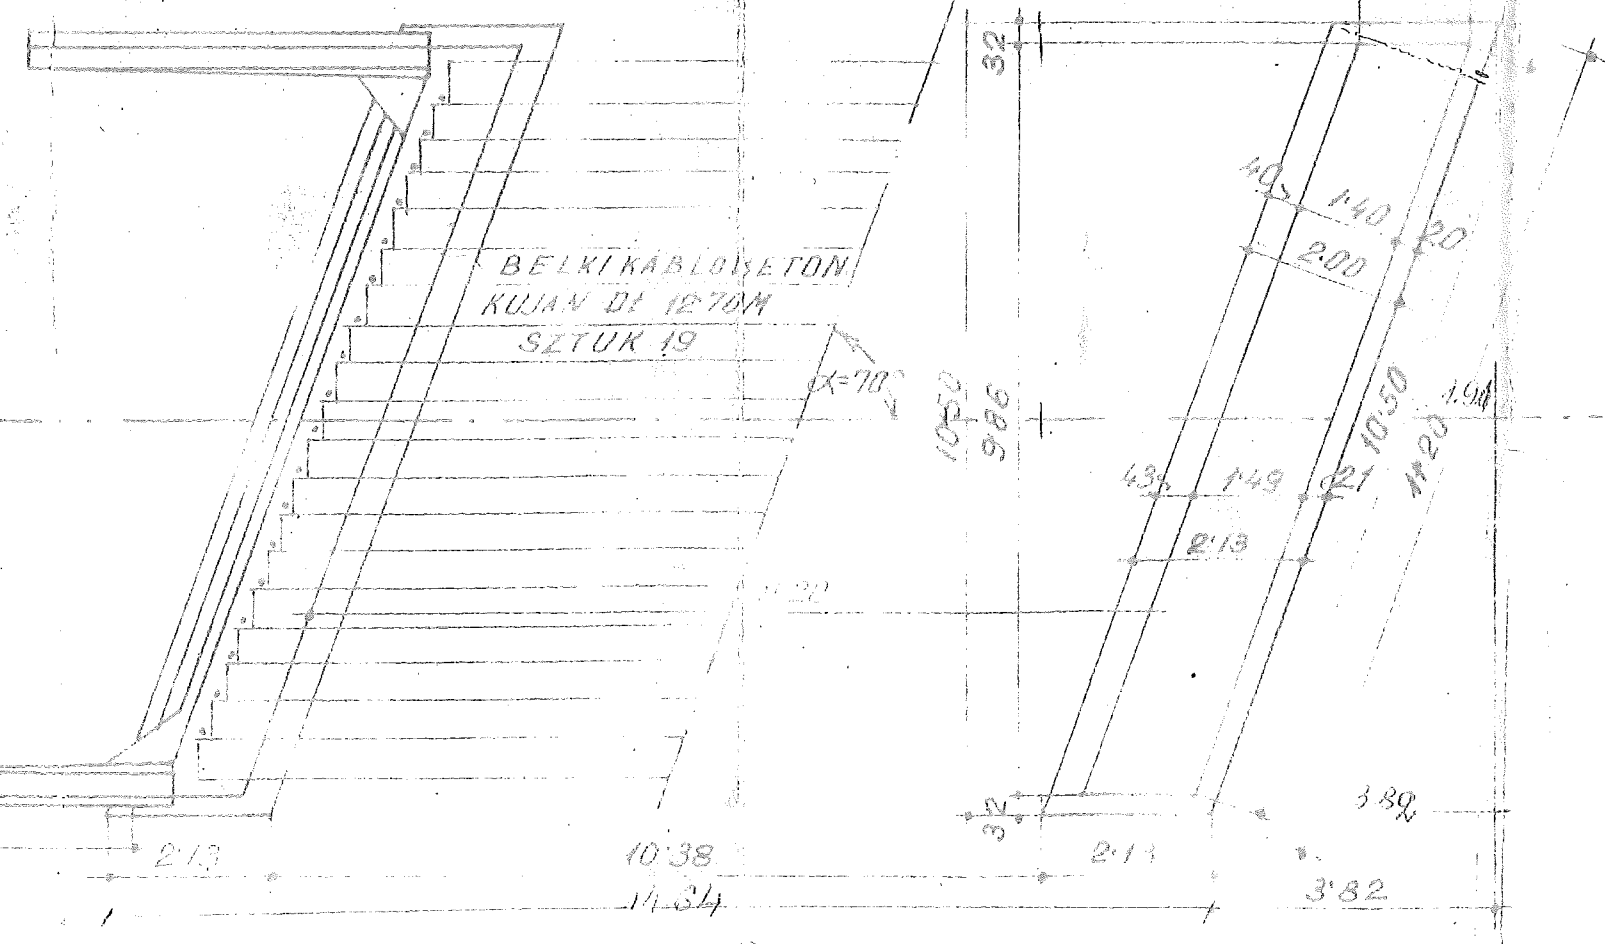

ZĘŚĆ OGÓLNA 1:100.

WIDOK Z BOKU

KAMIEŃCICA DOL.

95.63 OTWÓR NR.2.

PYŁ PIASZCZYSTY

PYŁ BRUNATNY - PLAST.

PYŁ BRUN. SZARY PLAST.

POSPÓŁKA GLIN. NAWODN.

ZWIR GLIN. WILGOTNY

1233

POSPÓŁKA GLINIASTA

24.00

10 x 2.30 = 23.00

96.66

96.91

94.30

WIDOK Z GÓRY

KAMIEŃCICA

1.25

7.00


10.06

1.25

4.00

3%

PRZĘKROJ POPRZĘCZNY

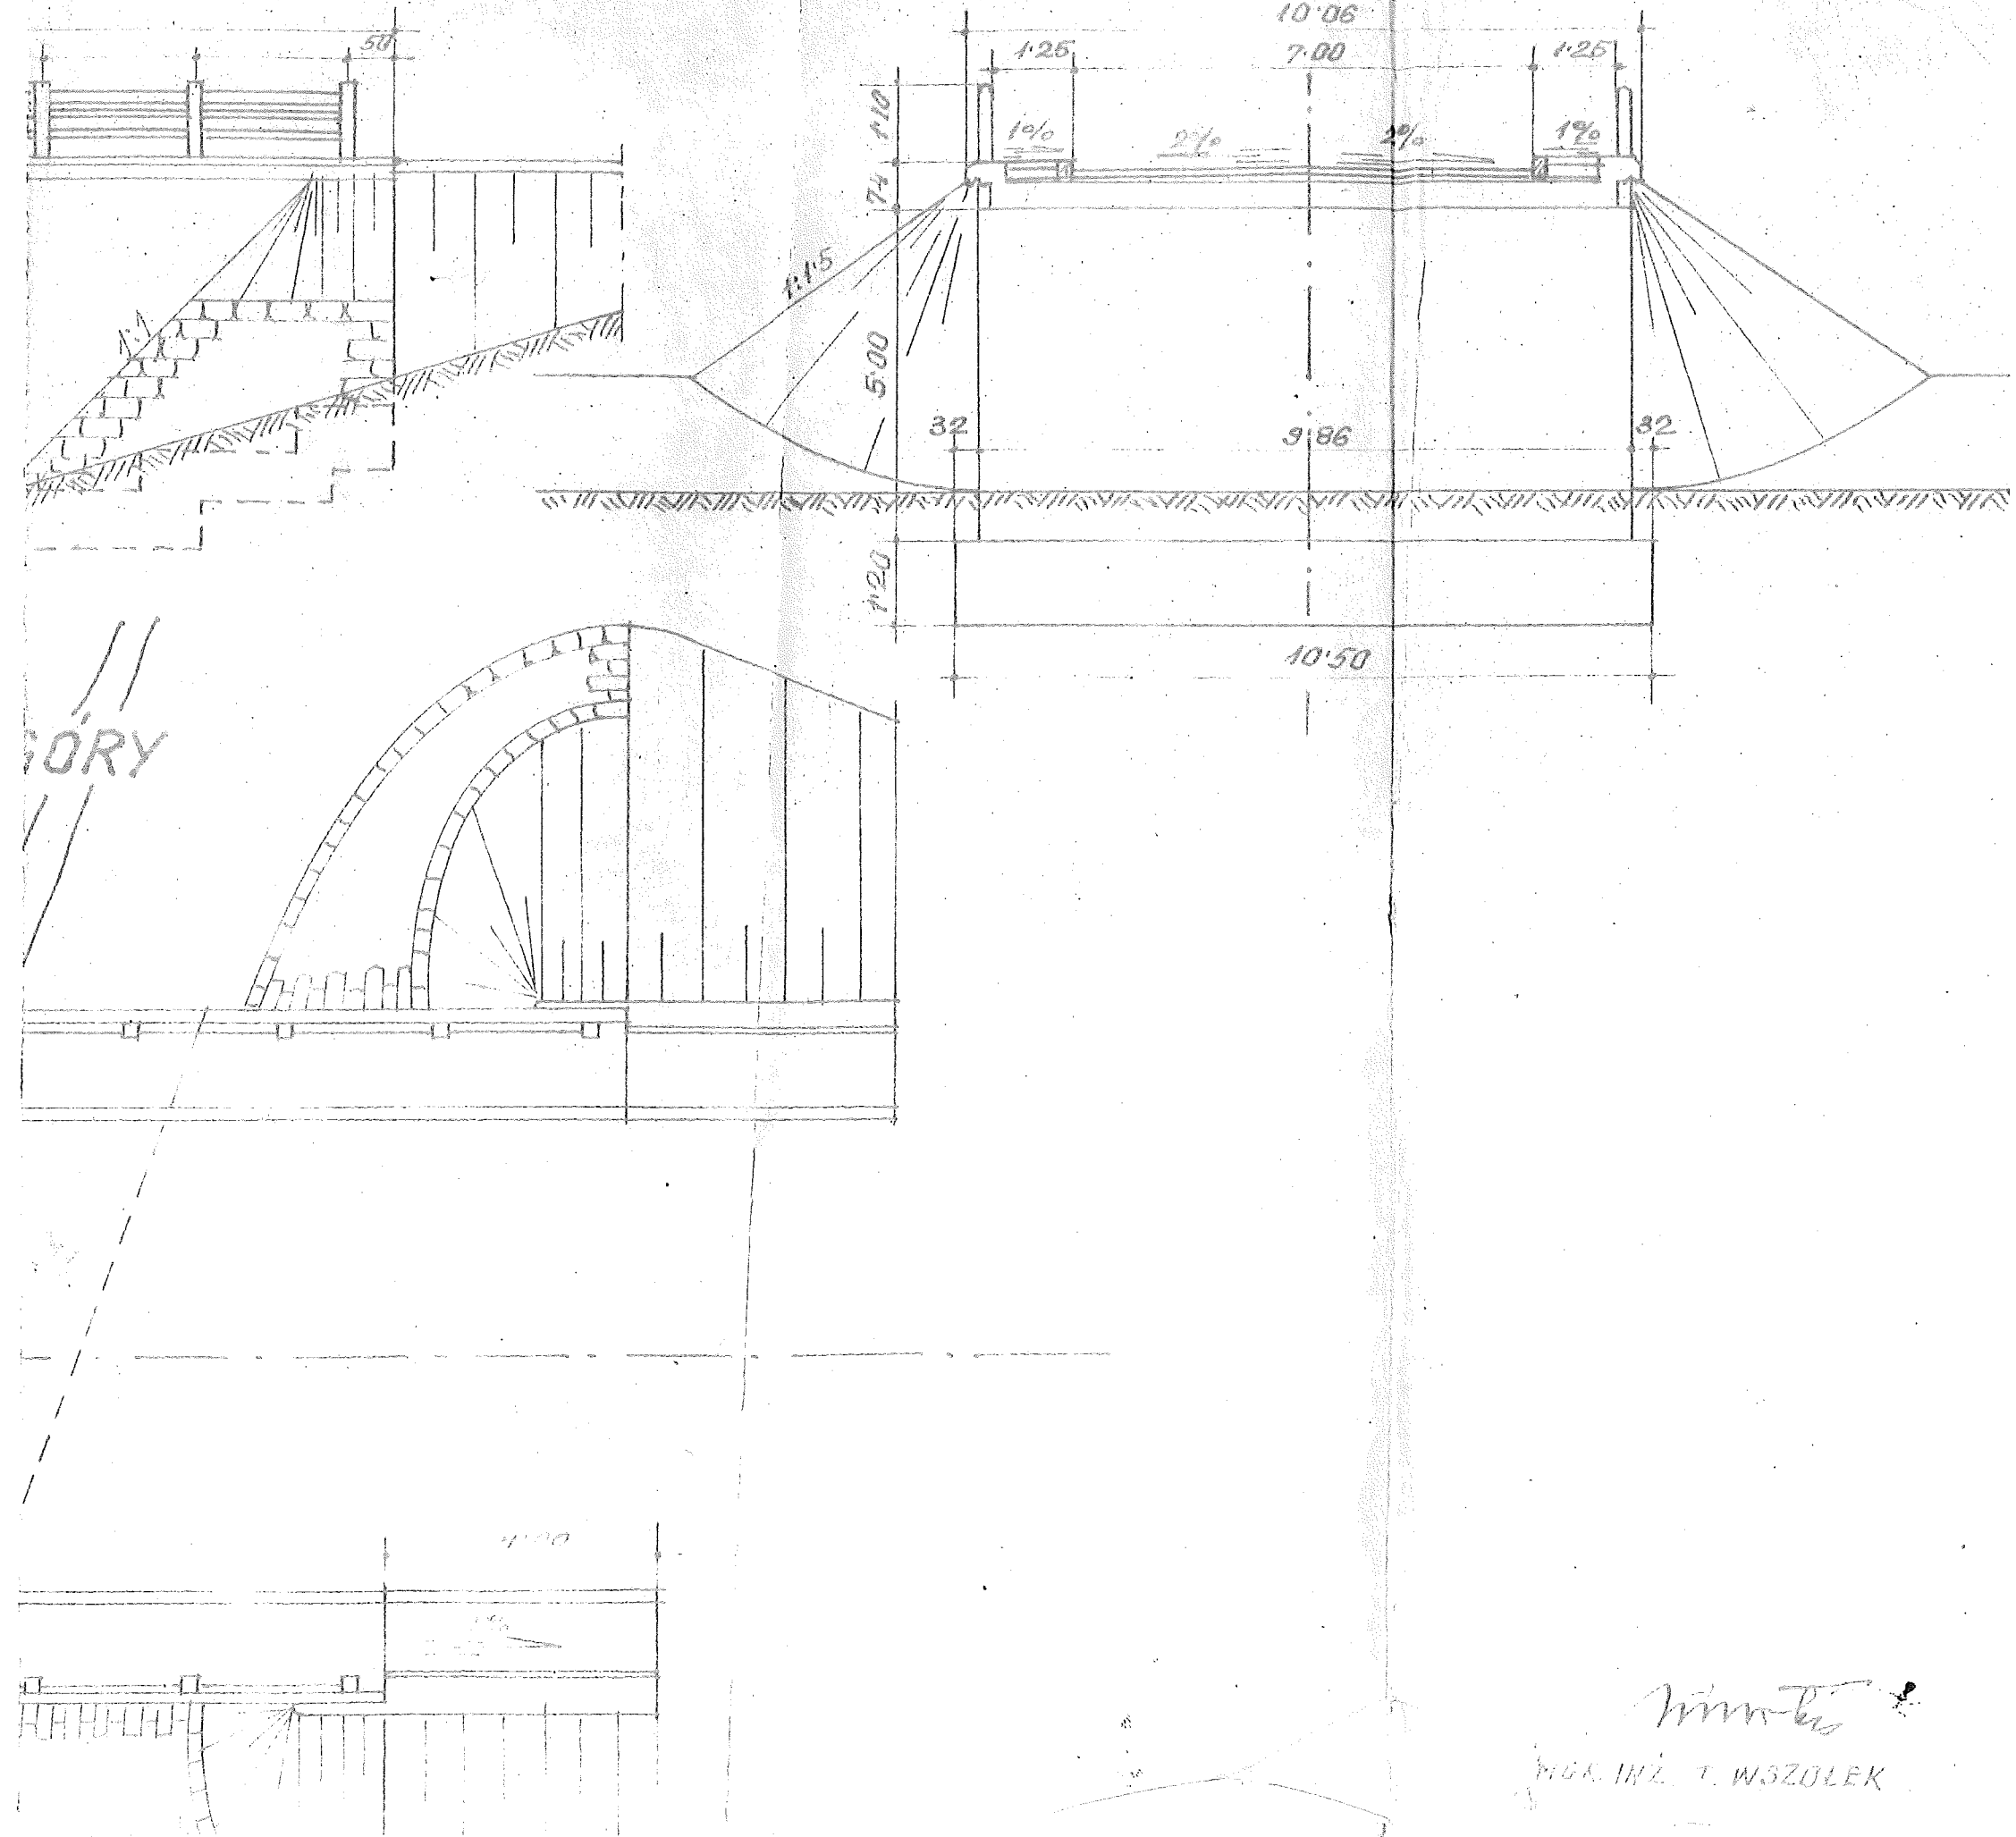

Wm. B.

ING. INŻ. T. WSZOLEK