


SZCZEGÓŁ 1
dr. 1317R km 0+100
skala 1: 400

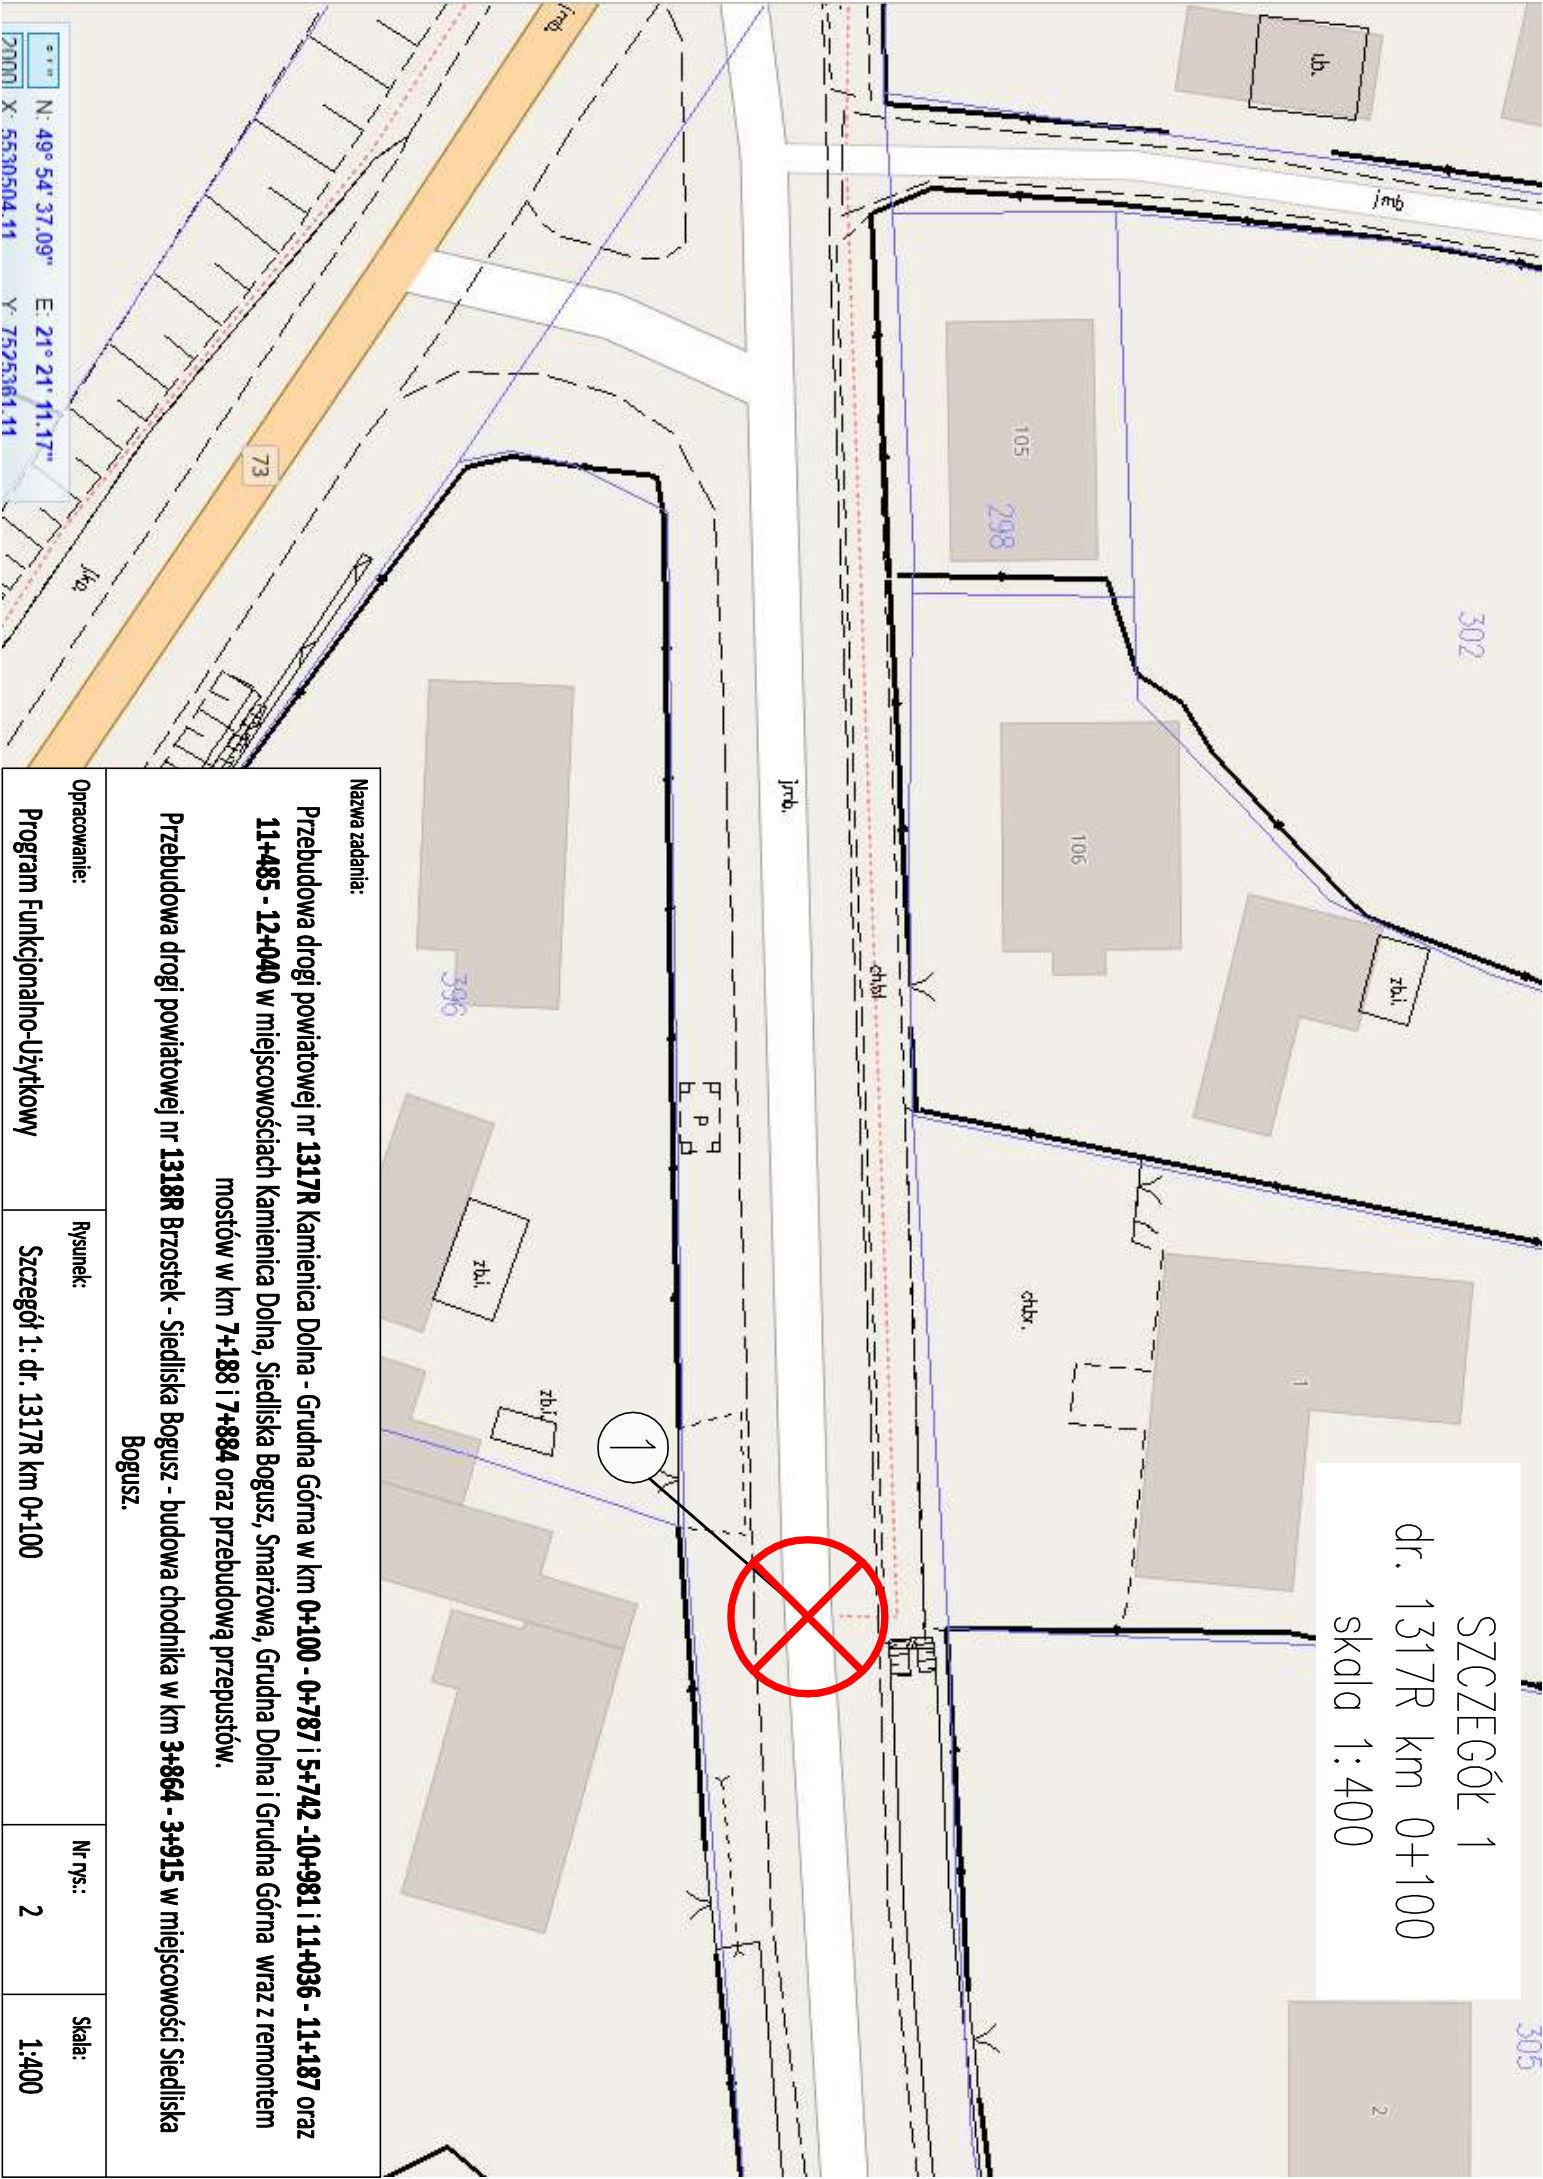

Nazwa zadania:

Przebudowa drogi powiatowej nr 1317R Kamienica Dolna - Grudna Górna w km 0+100 - 0+787 i 5+742 - 10+981 i 11+036 - 11+187 oraz 11+485 - 12+040 w miejscowościach Kamienica Dolna, Siedliska Bogusz, Smarżowa, Grudna Dolna i Grudna Górna wraz z remontem mostów w km 7+188 i 7+884 oraz przebudową przepustów.

Przebudowa drogi powiatowej nr 1318R Brzostek - Siedliska Bogusz - budowa chodnika w km 3+864 - 3+915 w miejscowości Siedliska Bogusz.

Opracowanie:

Program Funkcjonalno-Użytkowy

Rysunek:

Szczegół 1: dr. 1317R km 0+100

Nr rys.:

2

Skala:

1:400

N: 49° 54' 37.09"
E: 21° 21' 11.17"
X: 5530504.11
Y: 7525361.11