


PROJEKT ZMIAN PRZEKRÓJ PIONOWY

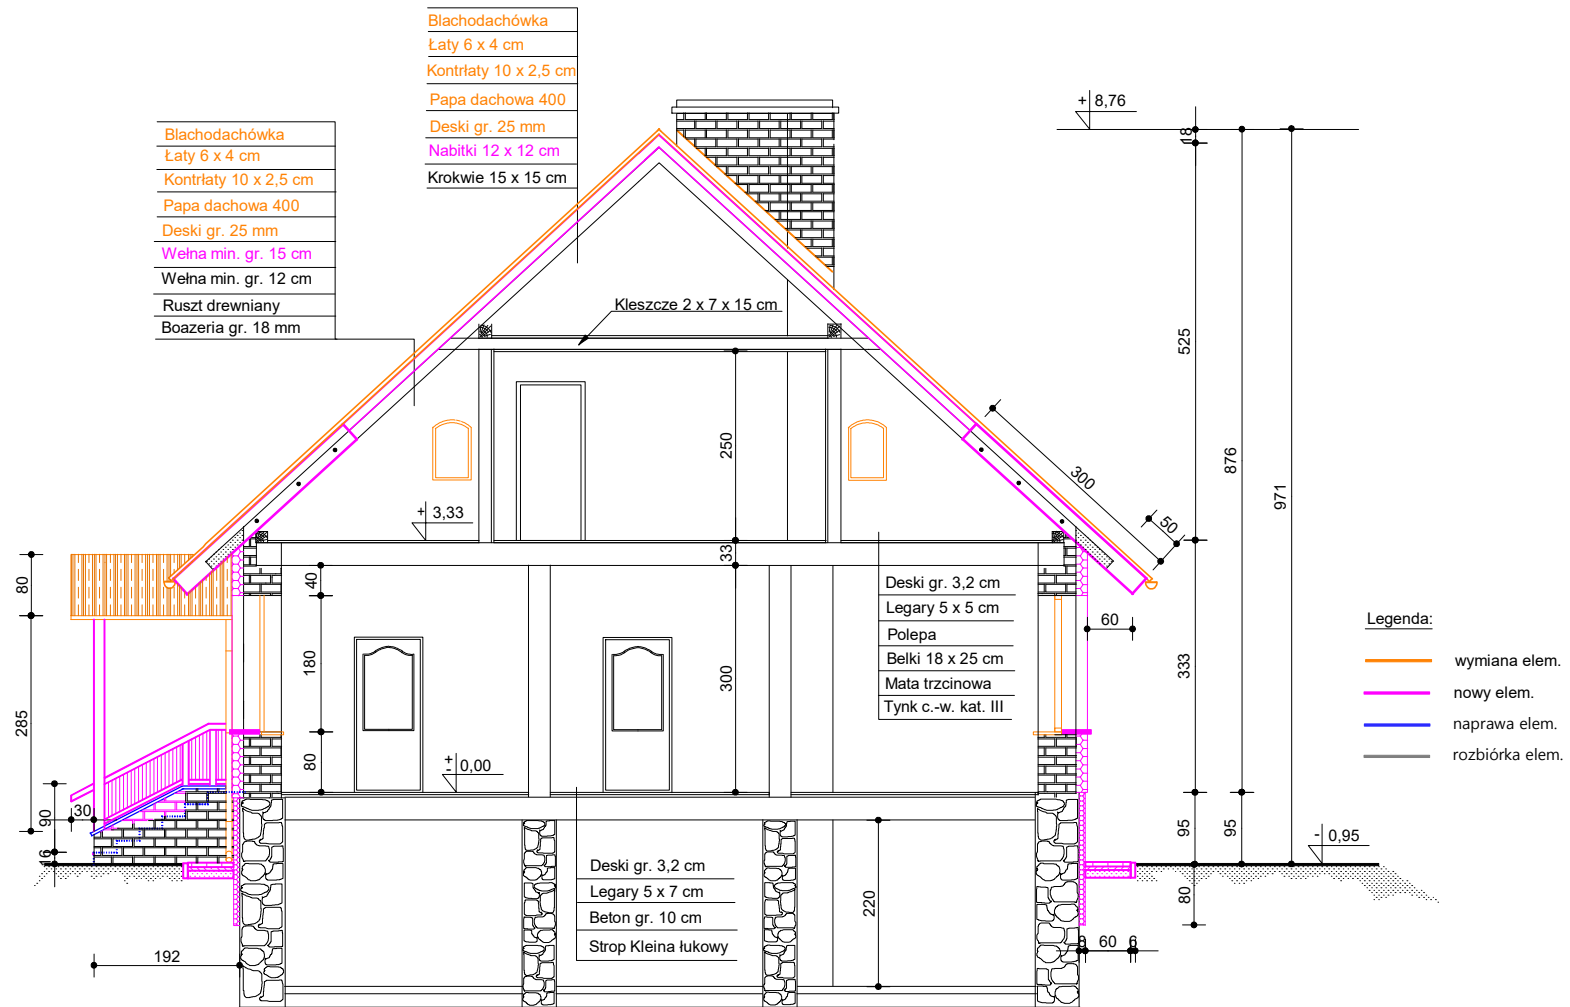

Obiekt adres	BUDYNEK MIESZKALNY - LEŚNICZÓWKA LEŚNICTWO POHULANKA, 86-150 OSIE, DZ. NR 5340/3	
Investor adres	NADLEŚNICTWO TRZEBCINY 89-505 MAŁE GACNO, TRZEBCINY 30	/data/ 31.01.2023
Tytuł rysunku	PROJEKT ZMIAN - Przekrój pionowy	/nr. rys./ 4
Branża	ARCHITEKTURA / KONSTRUKCJA	/skala/ 1:50
Architektura Konstrukcja nr. upr./specjal.	STANISŁAW WELTER UAN-KZ-7210/138/86 / konstrukcyjno-budowlana	