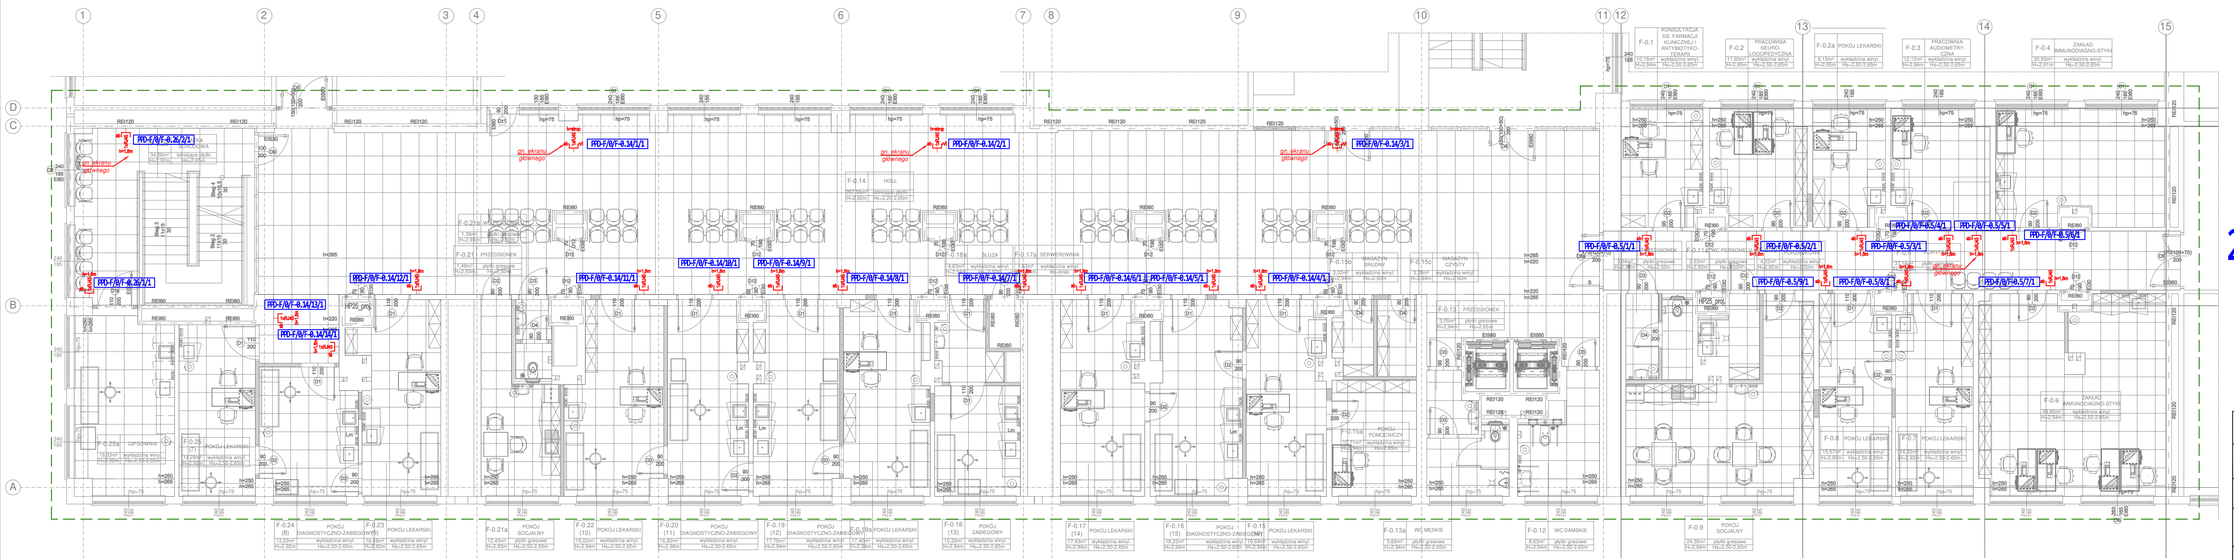

2+14+9

TEMAT	Remont poradni przyszpitalnych segmentu F w Wojewódzkim Szpitalu Specjalistycznym nr 5 im. Św. Barbary w Sosnowcu
ADRES INWESTYCJI	Plac Medyków 1, 41-200 Sosnowiec działka nr 7416, obręb 0009 Sosnowiec, gmina Sosnowiec Identyfikator działki ewidencyjnej 247501_1.0009.7416
INWESTOR	Wojewódzki Szpital Specjalistyczny nr 5 im. Św. Barbary w Sosnowcu Plac Medyków 1, 41-200 Sosnowiec
JEDNOSTKA PROJEKTOWA	INSTAL-TECH Marcin Marzec NIP: 864-182-65-20 ul. Nowohucka 82a, 30-728 Kraków www.marzec-budownictwo.pl
BRANŻA	TELETECHNICZNA
FAZA	PROJEKT WYKONAWCZY
PROJEKTANT	mgr inż. Michał Kolasiński upr. bud. w specjalności instalacyjnej w zakresie sieci, instalacji i urządzeń elektrycznych i elektroenergetycznych nr LUB/0241/PWOE/12
SPRAWDZAJĄCY	mgr inż. Jarosław Korczyński upr. bud. w specjalności instalacyjnej w zakresie sieci, instalacji i urządzeń elektrycznych i elektroenergetycznych nr LUB/0271/PWBE/16
TYTUŁ RYSUNKU	RZUT PARTERU - INSTALACJA SYSTEMU KOLEJKOWEGO
SKALA: 1:100	NR RYSUNKU: T-04.1 — DATA: 02.2023 r.