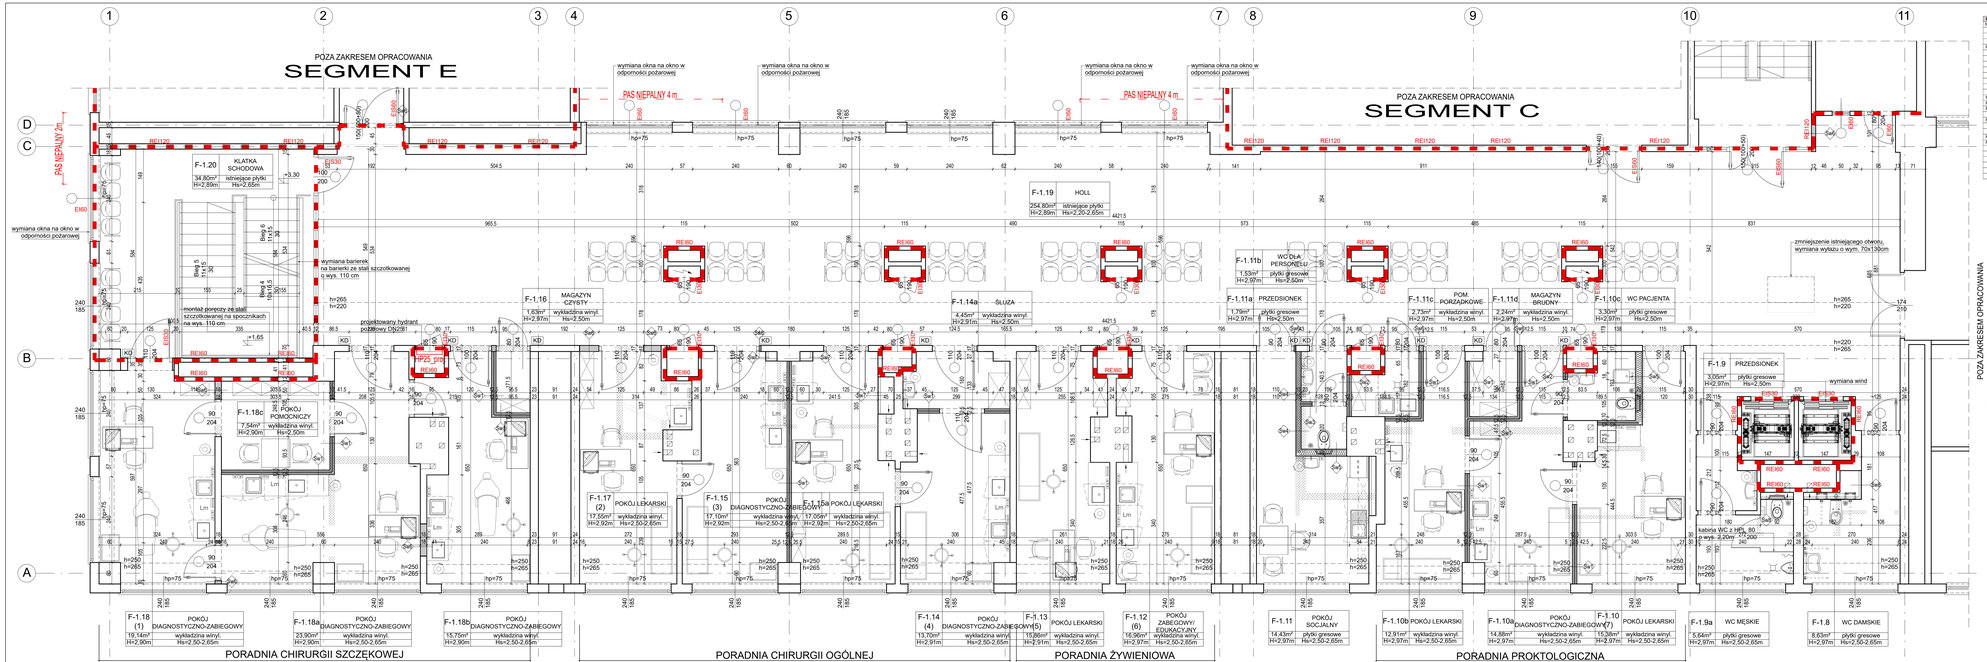


| PIĘTRO I | | |
|---|---|---|
| NR POM. | NAZWA | POWIERZCHNIA |
| F-1.8 | WC DAMSKIE | 8,63 |
| F-1.9 | PRZEDSIONEK | 3,05 |
| F-1.9a | WC MĘSKIE | 5,04 |
| F-1.10(7) | POKÓJ LEKARSKI | 15,38 |
| F-1.10a | POKÓJ DIAGNOSTYCZNO-ZABIEGOWY | 14,88 |
| F-1.10b | POKÓJ LEKARSKI | 12,91 |
| F-1.10c | WC PACJENTA | 3,30 |
| F-1.11 | POKÓJ SOCJALNY | 14,43 |
| F-1.11a | PRZEDSIONEK | 1,79 |
| F-1.11b | WC PERSONELU | 1,53 |
| F-1.11c | POM. PORZĄDKOWE | 2,73 |
| F-1.11d | MAGAZYN BRUDNY | 2,24 |
| F-1.12 (6) | POKÓJ ZABIEGOWY EDUKACYJNY | 16,98 |
| F-1.13 (5) | POKÓJ LEKARSKI | 11,90 |
| F-1.14 (4) | POKÓJ DIAGNOSTYCZNO-ZABIEGOWY | 13,75 |
| F-1.14a | ŚLUZA | 4,45 |
| F-1.15 (3) | POKÓJ DIAGNOSTYCZNO-ZABIEGOWY | 17,10 |
| F-1.15a | POKÓJ LEKARSKI | 17,05 |
| F-1.16 | MAGAZYN CZYSTY | 1,63 |
| F-1.17 (2) | POKÓJ LEKARSKI | 17,55 |
| F-1.18 (1) | POKÓJ DIAGNOSTYCZNO-ZABIEGOWY | 19,14 |
| F-1.18a | POKÓJ DIAGNOSTYCZNO-ZABIEGOWY | 23,95 |
| F-1.18b | POKÓJ DIAGNOSTYCZNO-ZABIEGOWY | 19,75 |
| F-1.18c | POKÓJ POMOCNICZY | 7,56 |
| F-1.19 | HOLL | 254,80 |
| F-1.20 | KLATKA SCHODOWA | 34,80 |
| | RAZEM | 548,74 |

**Sw1** - ściana g-k o gr. 12,5 cm pomiędzy pomieszczeniami „suchymi":
- farba emulsyjna, dwie warstwy;
- farba podkładowa;
- 2x płyta g-k 1,25 cm - gr. 2,5 cm
- wełna mineralna na ruszcie z profili stalowych - gr. 7,5 cm;
- 2x płyta g-k 1,25 cm - gr. 2,5 cm
- farba podkładowa;
- farba emulsyjna, dwie warstwy;

**Sw2** - ściana g-k o gr. 12,5 cm pomiędzy pomieszczeniami „suchymi" a "mokrymi":
- farba emulsyjna, dwie warstwy;
- farba podkładowa;
- 2x płyta g-k wodoodporna 1,25 cm - gr. 2,5 cm
- wełna mineralna na ruszcie z profili stalowych - gr. 7,5 cm;
- 2x płyta g-k wodoodporna 1,25 cm - gr. 2,5 cm
- folia w płynie;
- płytki ceramiczne;

**Sw3** - ściana g-k o gr. 12,5 cm pomiędzy pomieszczeniami "mokrymi":
- płytki ceramiczne;
- folia w płynie;
- 2x płyta g-k wodoodporna 1,25 cm - gr. 2,5 cm
- wełna mineralna na ruszcie z profili stalowych - gr. 7,5 cm;
- 2x płyta g-k 1,25 cm - gr. 2,5 cm
- folia w płynie;
- płytki ceramiczne;

**Sw4** - ściana g-k o gr. 15 cm pomiędzy pomieszczeniami „suchymi" a "mokrymi":
- farba emulsyjna, dwie warstwy;
- farba podkładowa;
- 2x płyta g-k 1,25 cm - gr. 2,5 cm
- wełna mineralna na ruszcie z profili stalowych - gr. 10 cm;
- 2x płyta g-k wodoodporna 1,25 cm - gr. 2,5 cm
- folia w płynie;
- płytki ceramiczne;

**Sw5** - ściana g-k o gr. 20 cm pomiędzy pomieszczeniami „suchymi" a "mokrymi":
- farba emulsyjna, dwie warstwy;
- farba podkładowa;
- 2x płyta g-k 1,25 cm - gr. 2,5 cm
- wełna mineralna na ruszcie z profili stalowych - gr. 15 cm;
- 2x płyta g-k wodoodporna 1,25 cm - gr. 2,5 cm
- folia w płynie;
- płytki ceramiczne;

**Sw6** - zamurowania pomiędzy pomieszczeniami „suchymi":
- farba emulsyjna, dwie warstwy;
- farba podkładowa;
- tynk cementowo-wapienny - gr. 1,5 cm;
- bloczek silikatowy - gr. wg rysunku;
- tynk cementowo-wapienny - gr. 1,5 cm;
- farba podkładowa;
- farba emulsyjna, dwie warstwy;

**Sw7** - zabudowa w pomieszczeniach "suchych":
- farba emulsyjna, dwie warstwy;
- farba podkładowa;
- płyta g-k gr. 1,25 cm;
- podkonstrukcja CW/UW50;

**Sw8** - zabudowa w pomieszczeniach "mokrych":
- płytki ceramiczne;
- folia w płynie;
- 2x płyta g-k wodoodporna gr. 1,25 cm;
- podkonstrukcja CW/UW50;

**Sw9** - ściana g-k o gr. 12,5 cm pomiędzy pomieszczeniami „suchymi":
- farba emulsyjna, dwie warstwy;
- farba podkładowa;
- 2x płyta g-k ogniodporna 1,25 cm - gr. 2,5 cm
- wełna mineralna na ruszcie z profili stalowych - gr. 7,5 cm;
- 2x płyta g-k ogniodporna 1,25 cm - gr. 2,5 cm
- farba podkładowa;
- farba emulsyjna, dwie warstwy;

# RZUT PIĘTRA I
## SKALA 1:50

OZNACZENIA NA RYSUNKU
- istniejące ściany
- projektowane ściany murowane
- projektowane ściany gips.-karton.
- projektowane wyburzenia
- Klasa odporności pożarowej elementu
- 230 wymiary ościeży, świetlu
- hp=75 wysokość parapetu
- Hs=2,65 wysokość sufitu podwieszonego
- H=2,94 wysokość pomieszczenia
- KD kontrola dostępu

Wymiary na rysunkach zostały podane w cm.

Uwagi ogólne:
1 - Płoza wyburzeniowe wg. branży konstrukcyjnej
2 - Instalacje sanitarne, instalacje elektryczne i niskoprądowe oraz systemy zabezpieczeń p.poż. wg oprzecowań branżowych
3 - Dopuszcza się zastosowania materiałów i elementów równoważnych, które mają nie gorsze parametry techniczne wg. kart katalogowych producentów, porównywalną jakości oraz kolor barwiło zbliżony do zastosowanych.
4 - Projekt w instalacje przez ściany zaznaczone odpowiednie p.poż. zostaną zabezpieczone przepustami w klasie odporności ogniowej EI60. Przewody wentylacyjne i klimatyzacyjne w miejscu przejścia przez elementy oddzielenia należy wyposażyć w klapy odcinające o klasie odporności ogniowej EI30/60.
5 - Dokumentacje należy rozpatrywać również z opracowaniami branż towarzyszących, wszystkie prace należy wykonywać po uzgodnieniu osoby uprawnionej.
6 - Wszystkie wymiary otworów okiennych i drzwiowych sprawdzić na budowie przed zamówieniem okien i drzwi.
7 - W przypadku zastosowania rozwiązań zamiennych należy zmiany uzgodnić z Projektantem.
8 - Wszystkie zastosowane materiały i wyroby winny posiadać wymagane certyfikaty i dopuszczenia do obrotu i stosowania w budownictwie.
9 - Roboty budowlane należy wykonać zgodnie ze sztuką budowlaną, wymogami norm oraz ścisłe wg technologii i zaleceń producentów zastosowanych materiałów przy zachowaniu maksymalnej staranności wykonania.
10 - Hydroizolacje i uszczelnienie wykonać systemowo.
11 - Wszystkie przejścia instalacyjne przez ściany przy projekcji instalacji należy wykonywać metodą elastyczną.
12 - Wszystkie wymiary otworów drzwiowych i okiennych sprawdzić na budowie przed zamówieniem drzwi. Dwadzieścia dziel wg instrukcji producenta

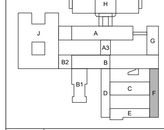


| | |
|---|---|
| TEMAT | Kompleksowy remont poradni przyszpitalnych segmentu F w Wojewódzkim Szpitalu Specjalistycznym nr 5 im. Św. Barbary w Sosnowcu |
| ADRES INWESTYCJI | Plac Medyków 1, 41-200 Sosnowiec<br>działka nr 74/16, obręb 0009 Sosnowiec, gmina Sosnowiec<br>Identyfikator działki ewidencyjnej 247501_1.0009.74/16 |
| INWESTOR | Wojewódzki Szpital Specjalistyczny nr 5 im. Św. Barbary w Sosnowcu<br>Plac Medyków 1, 41-200 Sosnowiec |
| JEDNOSTKA PROJEKTOWA | INTALTECH Marcin Marek<br>NIP 644-10-06-21<br>ul. Nowiny 6a, 32-118 Iwanie<br>www.intalm-budownictwo.pl |
| BRANŻA | ARCHITEKTURA |
| FAZA | PB |
| PROJEKTANT | mgr inż. arch. Marek Golonka<br>nr upr. budowlanych architektonicznych do projektowania bez ograniczeń w MKR/0478 |
| SPRAWDZAJĄCY | mgr inż. arch. Marek Mleko<br>nr upr. budowlanych architektonicznych do projektowania bez ograniczeń w 128/94 |
| OPRACOWANIE | mgr inż. arch. Oleksandra Pinakh |
| TYTUŁ RYSUNKU | RZUT PIĘTRA I |
| SKALA: 1:50 | NR RYSUNKU: 3 DATA: 02.2023 r. |