SEGMENT B RZUT 1 PIĘTRA cz. b

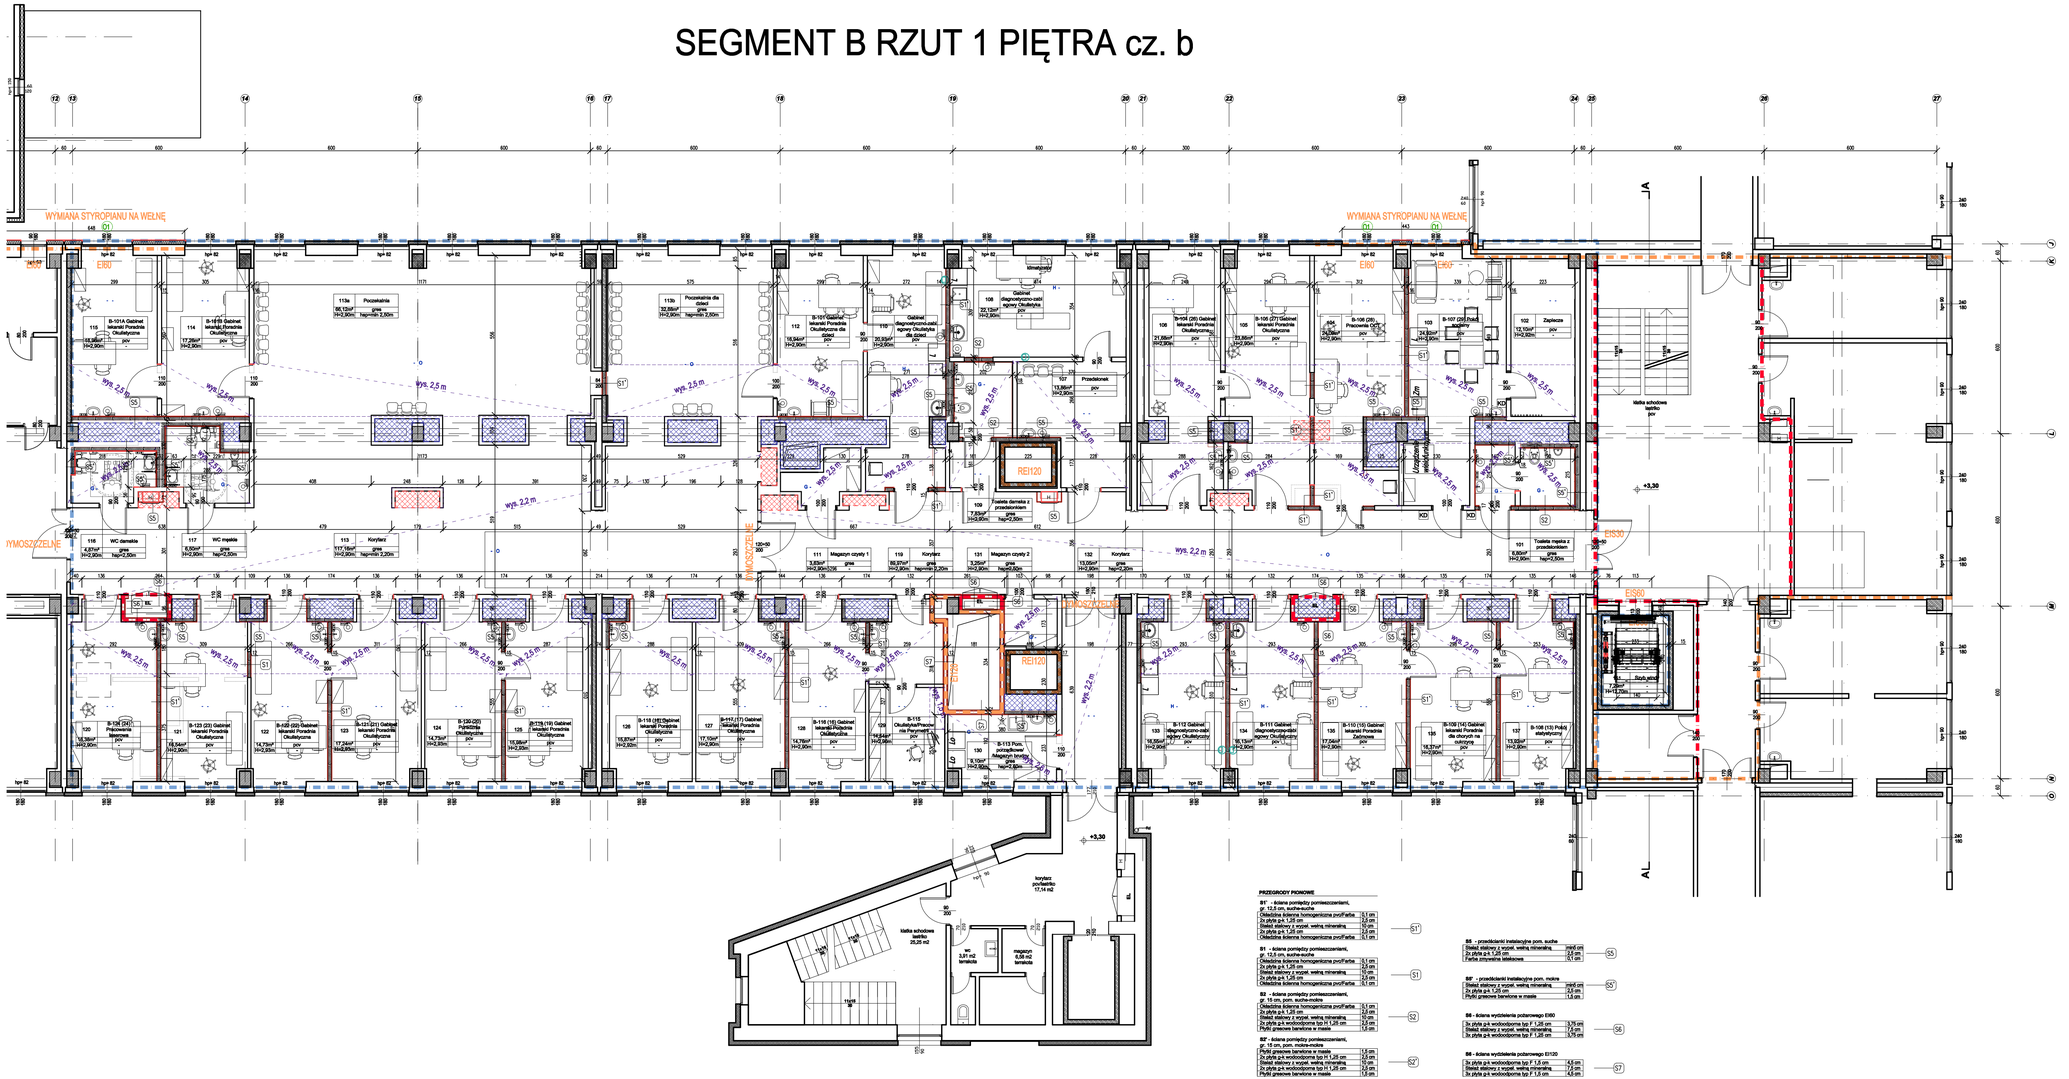

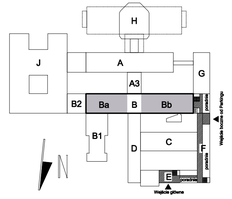

LEGENDA

- Elementy istniejące, w tym płony instalacyjne
- Elementy wyburzane
- Elementy projektowane
- Wydzielenia przeciwpożarowe w odpowiedzi ogniowej (R)EI/S120
- Wydzielenia przeciwpożarowe w odpowiedzi ogniowej (R)EI/S60
- Wydzielenia przeciwpożarowe w odpowiedzi ogniowej EI/S30
- Zakres opracowania części a
- Zakres opracowania części b
- Uzupełnienia w stropach po likwidacji szybów windowych i szachtów instalacyjnych
- Projektowane zabezpieczenia szachtów w poziomie stropów EI120
- Sufit podwieszany higieniczny biały, z widocznym podziałem, moduł 60x60 cm, do pom. o zwiększonej wilgotności. Pozostała część sufitów nieobudowana z uzupełnieniem tynku 30%, zepachnowa i malowana farbą zmywalną.
- Projektowane hydranty wewnętrzne HP25 z wężem półsztywnym w szafkach obudowanych z miejscem na gaśnicę

UWAGA:
- PRZED PRZYSTĄPIENIEM DO PRAC WSZYSTKIE WYMIARY SPRAWDZIĆ NA MIEJSCU.
- WSZELKIE PRACE WYKONAĆ ZGODNIE Z ZASADAMI WIEDZY TECHNICZNEJ I SZTUKI BUDOWLANEJ
- W WYPADKU ZAISTNIENIA KOLIZJI PROJEKTOWANEGO PRZEJŚCIA Z INSTALACJAMI W OBRĘBIE SZACHTU NALEŻY WYKONAĆ ICH ETAŻE POZA OBRYS OTWORU

PRZEGRODY POWORE

B1' - ściana pomiędzy pomieszczeniami, gr. 12,5 cm, sucha-sucha
- Okładzina ścienna homogeniczna pvc/Farba — 0,1 cm
- 2x płyta g-k 1,25 cm — 2,5 cm
- Stelaż stalowy z wypoł. wełną mineralną — 10 cm
- 2x płyta g-k 1,25 cm — 2,5 cm
- Okładzina ścienna homogeniczna pvc/Farba — 0,1 cm

B1 - ściana pomiędzy pomieszczeniami, gr. 12,5 cm, sucha-sucha
- Okładzina ścienna homogeniczna pvc/Farba — 0,1 cm
- 2x płyta g-k 1,25 cm — 2,5 cm
- Stelaż stalowy z wypoł. wełną mineralną — 10 cm
- 2x płyta g-k 1,25 cm — 2,5 cm
- Okładzina ścienna homogeniczna pvc/Farba — 0,1 cm

B2 - ściana pomiędzy pomieszczeniami, gr. 15 cm, pom. sucha-mokre
- Okładzina ścienna homogeniczna pvc/Farba — 0,1 cm
- 2x płyta g-k 1,25 cm — 2,5 cm
- Stelaż stalowy z wypoł. wełną mineralną — 10 cm
- 2x płyta g-k wodoodporna typ H 1,25 cm — 2,5 cm
- Płytki gresowe barwione w masie — 1,0 cm

B3' - ściana pomiędzy pomieszczeniami, gr. 15 cm, pom. mokre-mokre
- Płytki gresowe barwione w masie — 1,0 cm
- 2x płyta g-k wodoodporna typ H 1,25 cm — 2,5 cm
- Stelaż stalowy z wypoł. wełną mineralną — 10 cm
- 2x płyta g-k wodoodporna typ H 1,25 cm — 2,5 cm
- Płytki gresowe barwione w masie — 1,0 cm

B5 - przedścianki instalacyjne pom. suche
- Stelaż stalowy z wypoł. wełną mineralną — min5 cm
- 2x płyta g-k 1,25 cm — 2,5 cm
- Farba zmywalna lateksowa — 0,1 cm

B5' - przedścianki instalacyjne pom. mokre
- Stelaż stalowy z wypoł. wełną mineralną — min5 cm
- 2x płyta g-k 1,25 cm — 2,5 cm
- Płytki gresowe barwione w masie — 1,0 cm

B6 - ściana wyciskarnia podanowego EI60
- 3x płyta g-k wodoodporna typ F 1,25 cm — 3,75 cm
- Stelaż stalowy z wypoł. wełną mineralną — 7,5 cm
- 3x płyta g-k wodoodporna typ F 1,25 cm — 3,75 cm

B6 - ściana wyciskarnia podanowego EI120
- 2x płyta g-k wodoodporna typ F 1,5 cm — 4,5 cm
- Stelaż stalowy z wypoł. wełną mineralną — 7,5 cm
- 3x płyta g-k wodoodporna typ F 1,5 cm — 4,5 cm

TEMAT	**Remont części pomieszczeń segmentu B poradni przyszpitalnych w Wojewódzkim Szpitalu Specjalistycznym nr 5 Św. Barbary w Sosnowcu**
ADRES INWESTYCJI	**Identyfikator działki: 247501_1.0009.7416; Plac Medyków 1, 41-200 Sosnowiec.**
INWESTOR	**Wojewódzki Szpital Specjalistyczny nr 5 im. Św. Barbary w Sosnowcu, Plac Medyków 1, 41-200 Sosnowiec.**
JEDNOSTKA PROJEKTOWA	INSTAL-TECH Marcin Marzec NIP: 864-152-66-20 ul. Nowohucka 92a, 30-728 Kraków MARZEC BUDOWNICTWO www.marzec-budownictwo.pl
BRANŻA	BUDOWLANA
FAZA	PROJEKT ARCHITEKTONICZNO-BUDOWLANY
PROJEKTANT	**mgr inż. arch. Marek Golonka** upr. w specjalności architektonicznej do projektowania bez ograniczeń nr 128-Km/74
SPRAWDZAJĄCY	**mgr inż. arch. Anna Ryś** upr. w specjalności architektonicznej do projektowania bez ograniczeń nr MPOIA/088/2017
TYTUŁ RYSUNKU	RZUT 1 PIĘTRA część b
SKALA: 1:100	NR RYSUNKU: 2 — DATA: 01.2023 r