
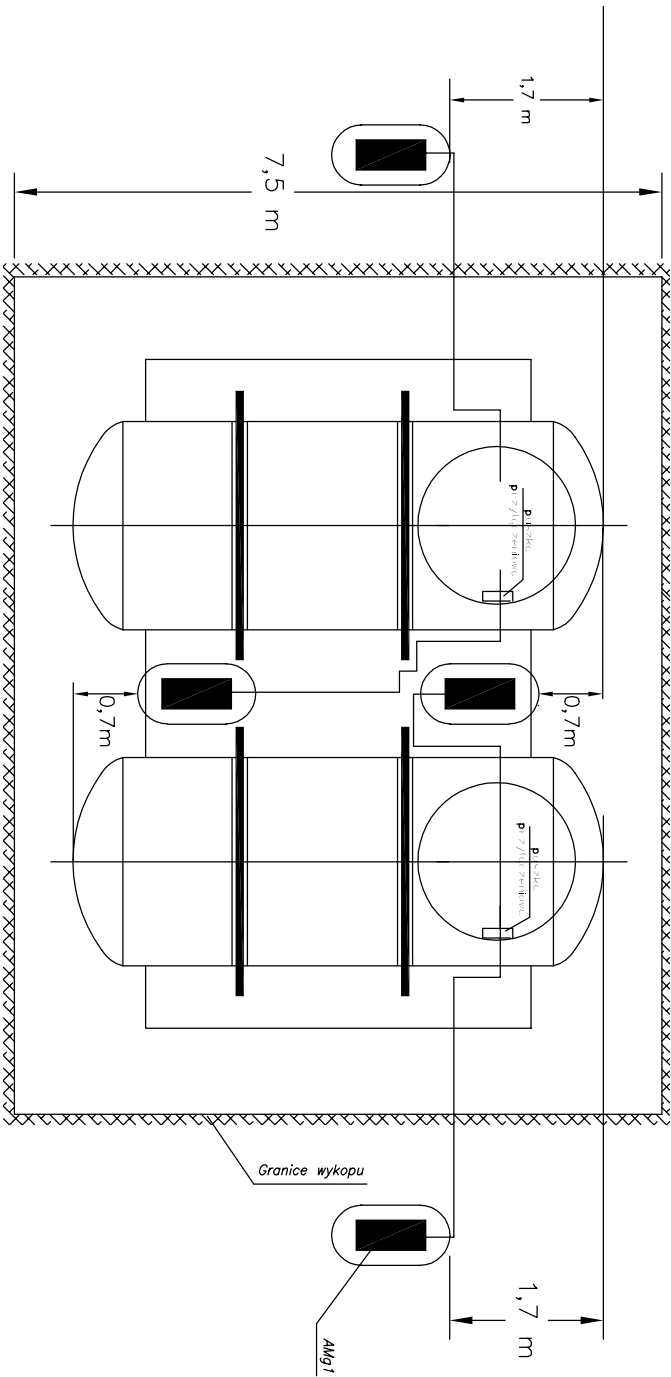


JEDNOSTKA PROJEKTOWA:
PRO-POMIAR s.c.
ul. Legionów 59
42-200 Częstochowa
tel. / fax 34 361 61 35
tel. kom. 603 666 111 603 999 222
mail biuro@propomiar.com.pl

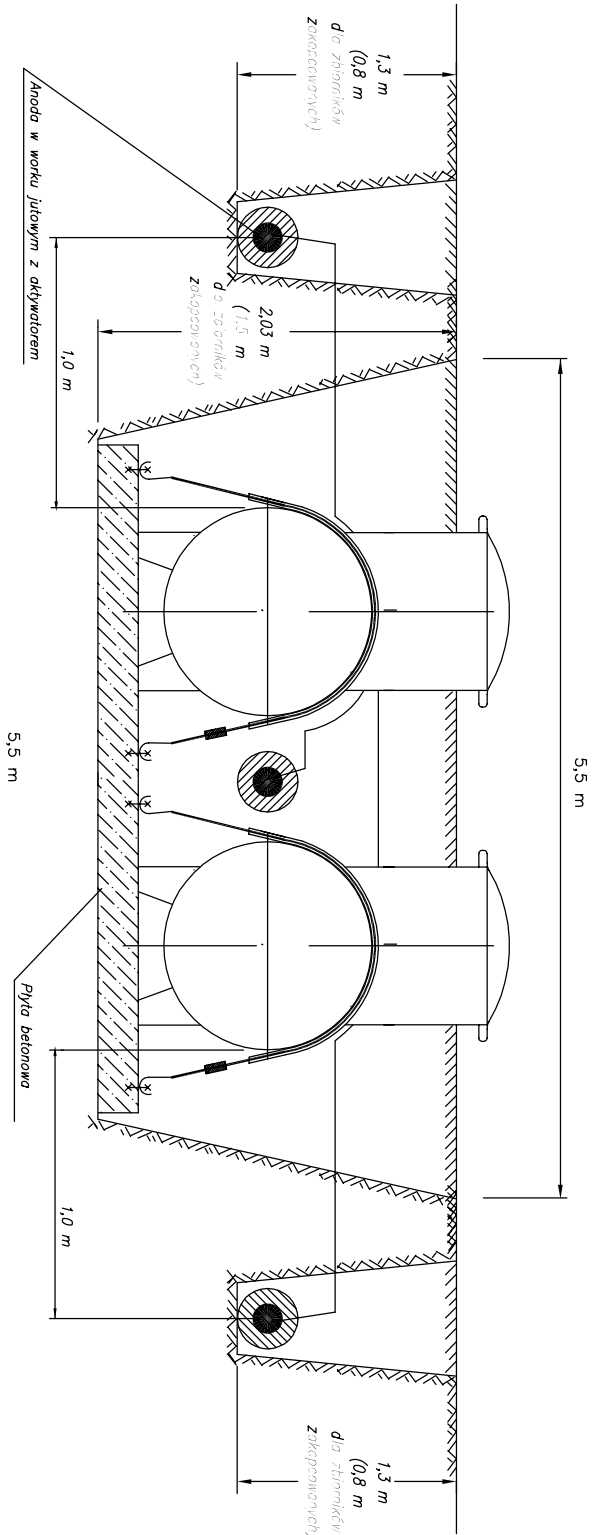

INWESTOR: Gmina Międzylesie pl. Wolności 1 57-530 Międzylesie	
OBIEKT I ADRES: Hala sportowa w Międzylesiu jedn. ewid. Międzylesie, obręb nr 020810_4.0001 Międzylesie,	
TEMAT: Budowa hali sportowej w Międzylesiu na działce nr 412/1	
BRANŻA: Instalacje sanitarne	
TYTUŁ RYSUNKU: Instalacja zbiornikowa LPG 2x6700 –posadowienie anod zbiornika	
OPRACOWAŁ: mgr inż. Piotr Mogiera	DATA: 11.2018
upr. nr SLK/0499/PWOS/04 spec. instalacyjna sanit. b.o.	
SPRAWDZIŁ: mgr inż. Elżbieta Wiśniewska	DATA: 11.2018
upr. nr UAN-VIII/83861/11/87 spec. instalacyjna sanit. b.o.	
SKALA:	NR RYSUNKU: I-8