


Remont drogi gminnej ul. Wspólna (nr K363013) w miejscowości Knurów oraz ul. Kościelna i ul. Ks. Kard. K. Wojtyły (nr K363546) w miejscowości Szlembark realizowany w ramach inwestycji pn. „Modernizacja infrastruktury drogowej na terenie Gminy Nowy Targ”

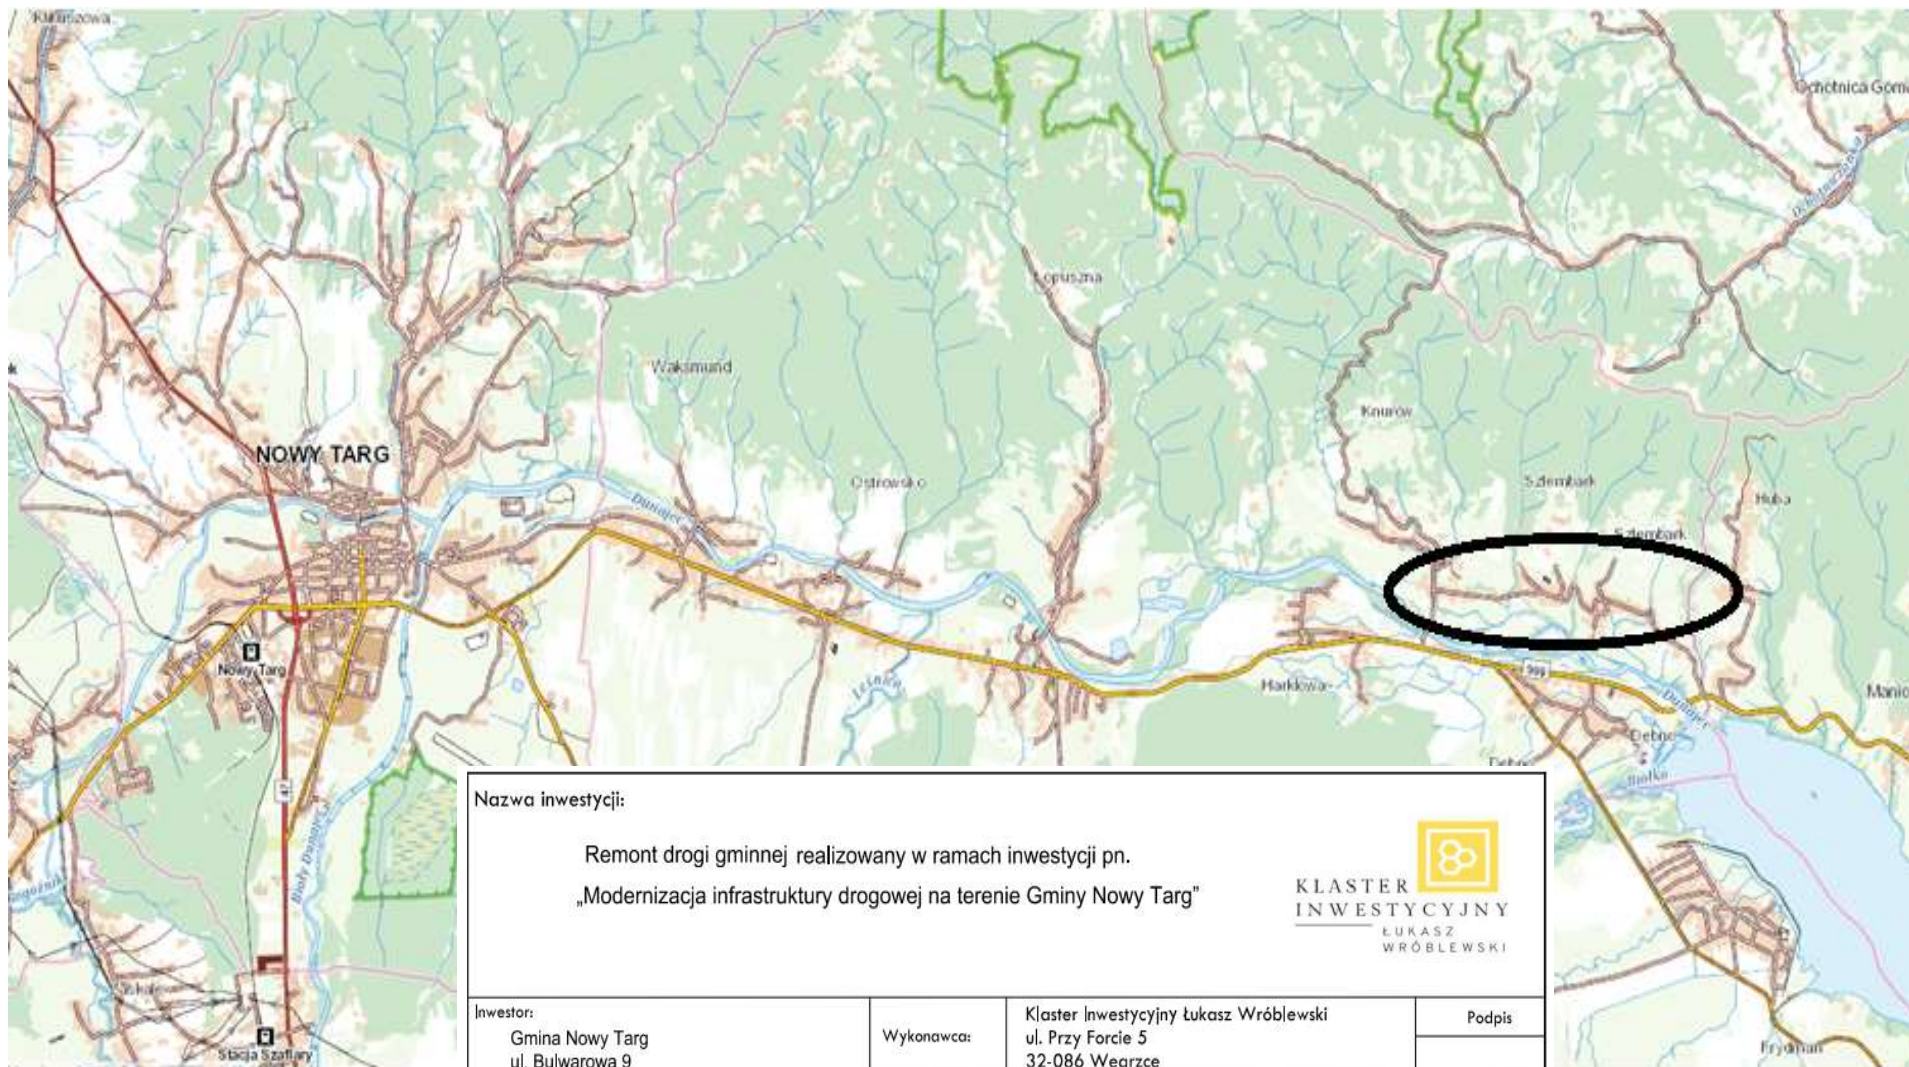


Nazwa inwestycji:

Remont drogi gminnej realizowany w ramach inwestycji pn.
„Modernizacja infrastruktury drogowej na terenie Gminy Nowy Targ”



Inwestor: Gmina Nowy Targ ul. Bulwarowa 9 34-400 Nowy Targ	Wykonawca:	Klaster Inwestycyjny Łukasz Wróblewski ul. Przy Forcie 5 32-086 Węgrzce	Podpis
	Projektował:		
Przedmiot rysunku: STAŁA ORGANIZACJA RUCHU		Branża: DROGOWA	Skala: 1:500
		Data: 09.2022	Nr rysunku: 1

**Remont drogi gminnej „Przez Wieś” (droga gminna K363321)
w miejscowości Morawczyna realizowany w ramach inwestycji pn. „Modernizacja infrastruktury drogowej na terenie Gminy Nowy Targ”**

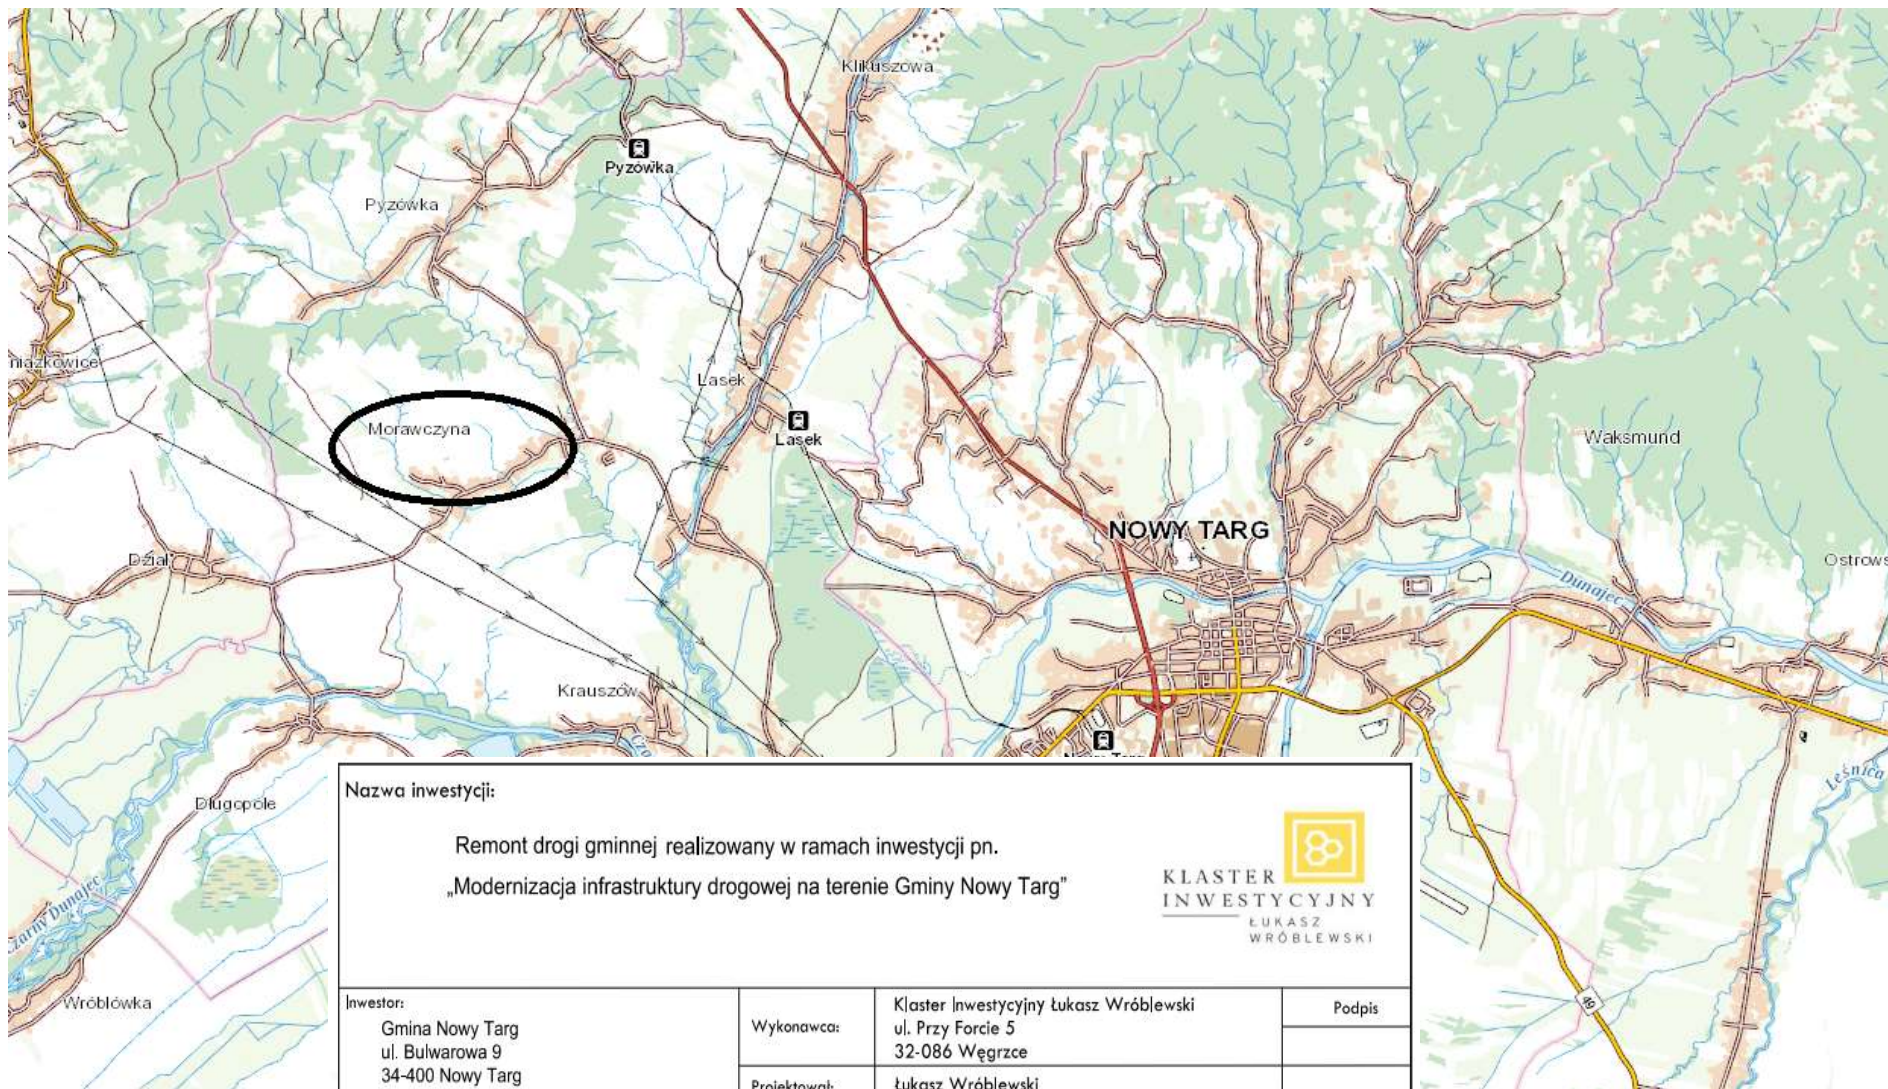

Nazwa inwestycji:

Remont drogi gminnej realizowany w ramach inwestycji pn.
„Modernizacja infrastruktury drogowej na terenie Gminy Nowy Targ”



Inwestor:

Gmina Nowy Targ
ul. Bulwarowa 9
34-400 Nowy Targ

Wykonawca:

Klaster Inwestycyjny Łukasz Wróblewski
ul. Przy Forcie 5
32-086 Węgrzce

Podpis

Projektował:

Łukasz Wróblewski

Przedmiot rysunku:

STAŁA ORGANIZACJA RUCHU

Branża:

DROGOWA

Skala:

1:500


Data:

09.2022


Nr rysunku:

1

Remont drogi gminnej „Na Koszary” (droga gminna K362936 i K362937) w miejscowości Harkłowa realizowany w ramach inwestycji pn. „Modernizacja infrastruktury drogowej na terenie Gminy Nowy Targ”

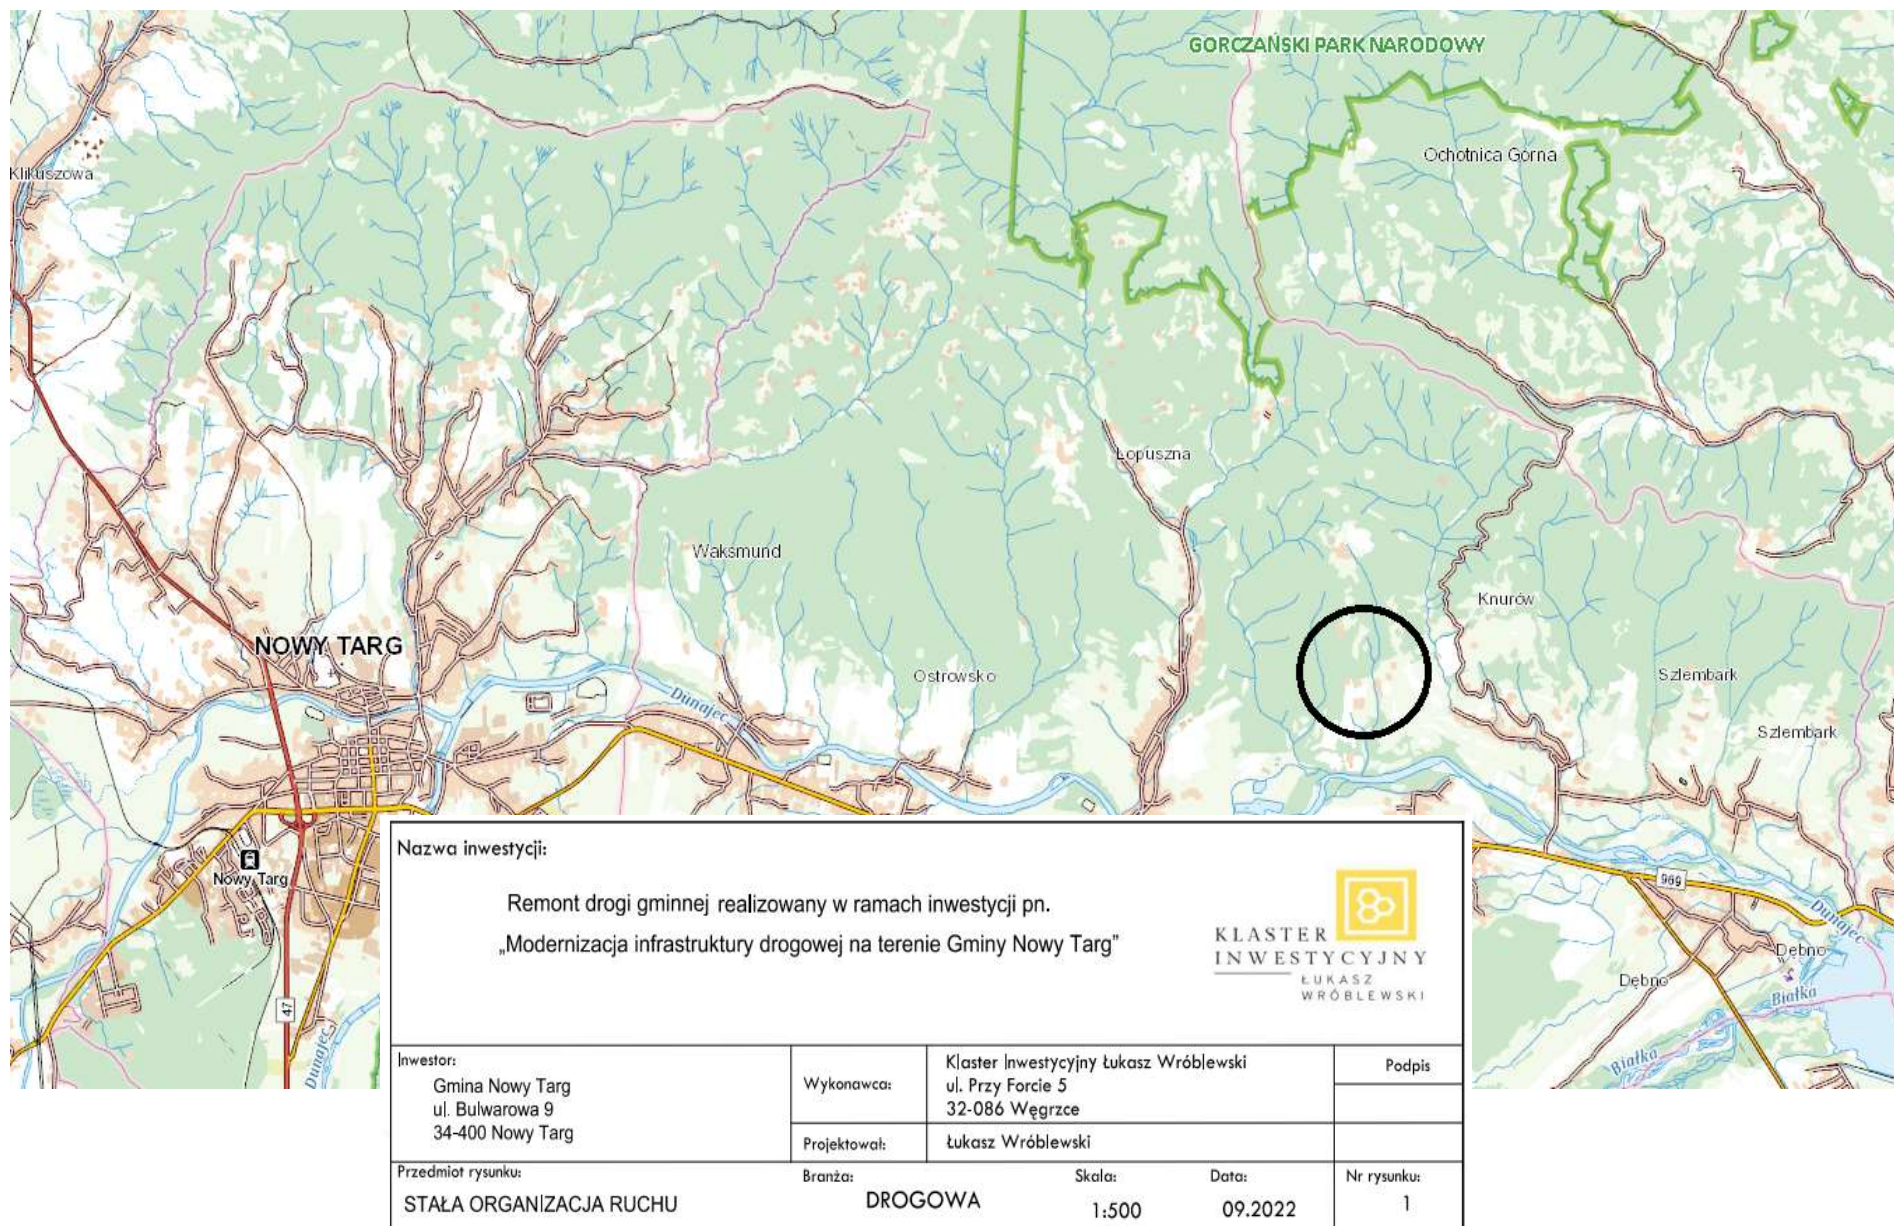

Remont drogi gminnej "Na Koszary" (droga gminna K363247 i K363249) w miejscowości Łopuszna realizowany w ramach inwestycji pn. „Modernizacja infrastruktury drogowej na terenie Gminy Nowy Targ”

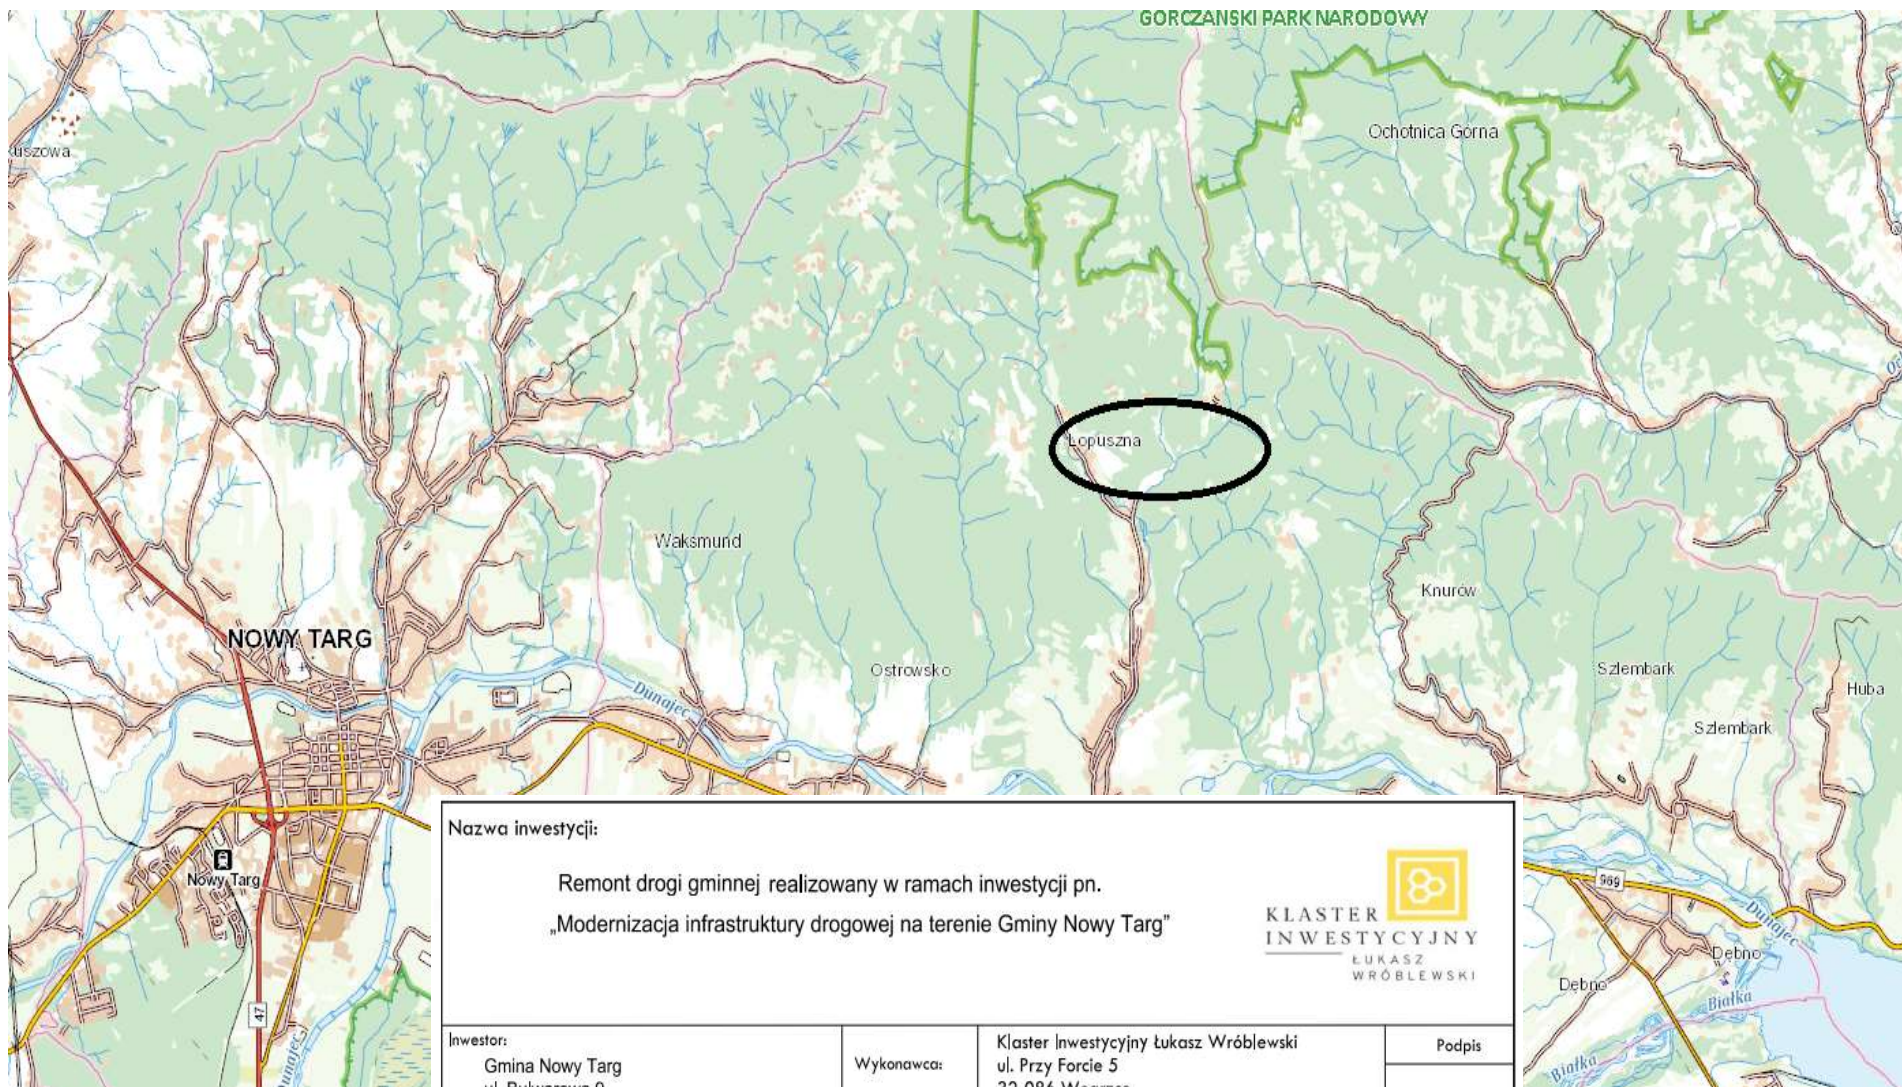

Nazwa inwestycji:

Remont drogi gminnej realizowany w ramach inwestycji pn.
„Modernizacja infrastruktury drogowej na terenie Gminy Nowy Targ”



Inwestor:

Gmina Nowy Targ
ul. Bulwarowa 9
34-400 Nowy Targ

Wykonawca:

Klaster Inwestycyjny Łukasz Wróblewski
ul. Przy Forcie 5
32-086 Węgrzce

Podpis

Projektował:

Łukasz Wróblewski

Przedmiot rysunku:

STAŁA ORGANIZACJA RUCHU

Branża:

DROGOWA

Skala:

1:500


Data:

09.2022

Nr rysunku:

1

Remont drogi gminnej ul. Partyzantów (nr K363587) w miejscowości Waksmund realizowany w ramach inwestycji pn. „Modernizacja infrastruktury drogowej na terenie Gminy Nowy Targ”

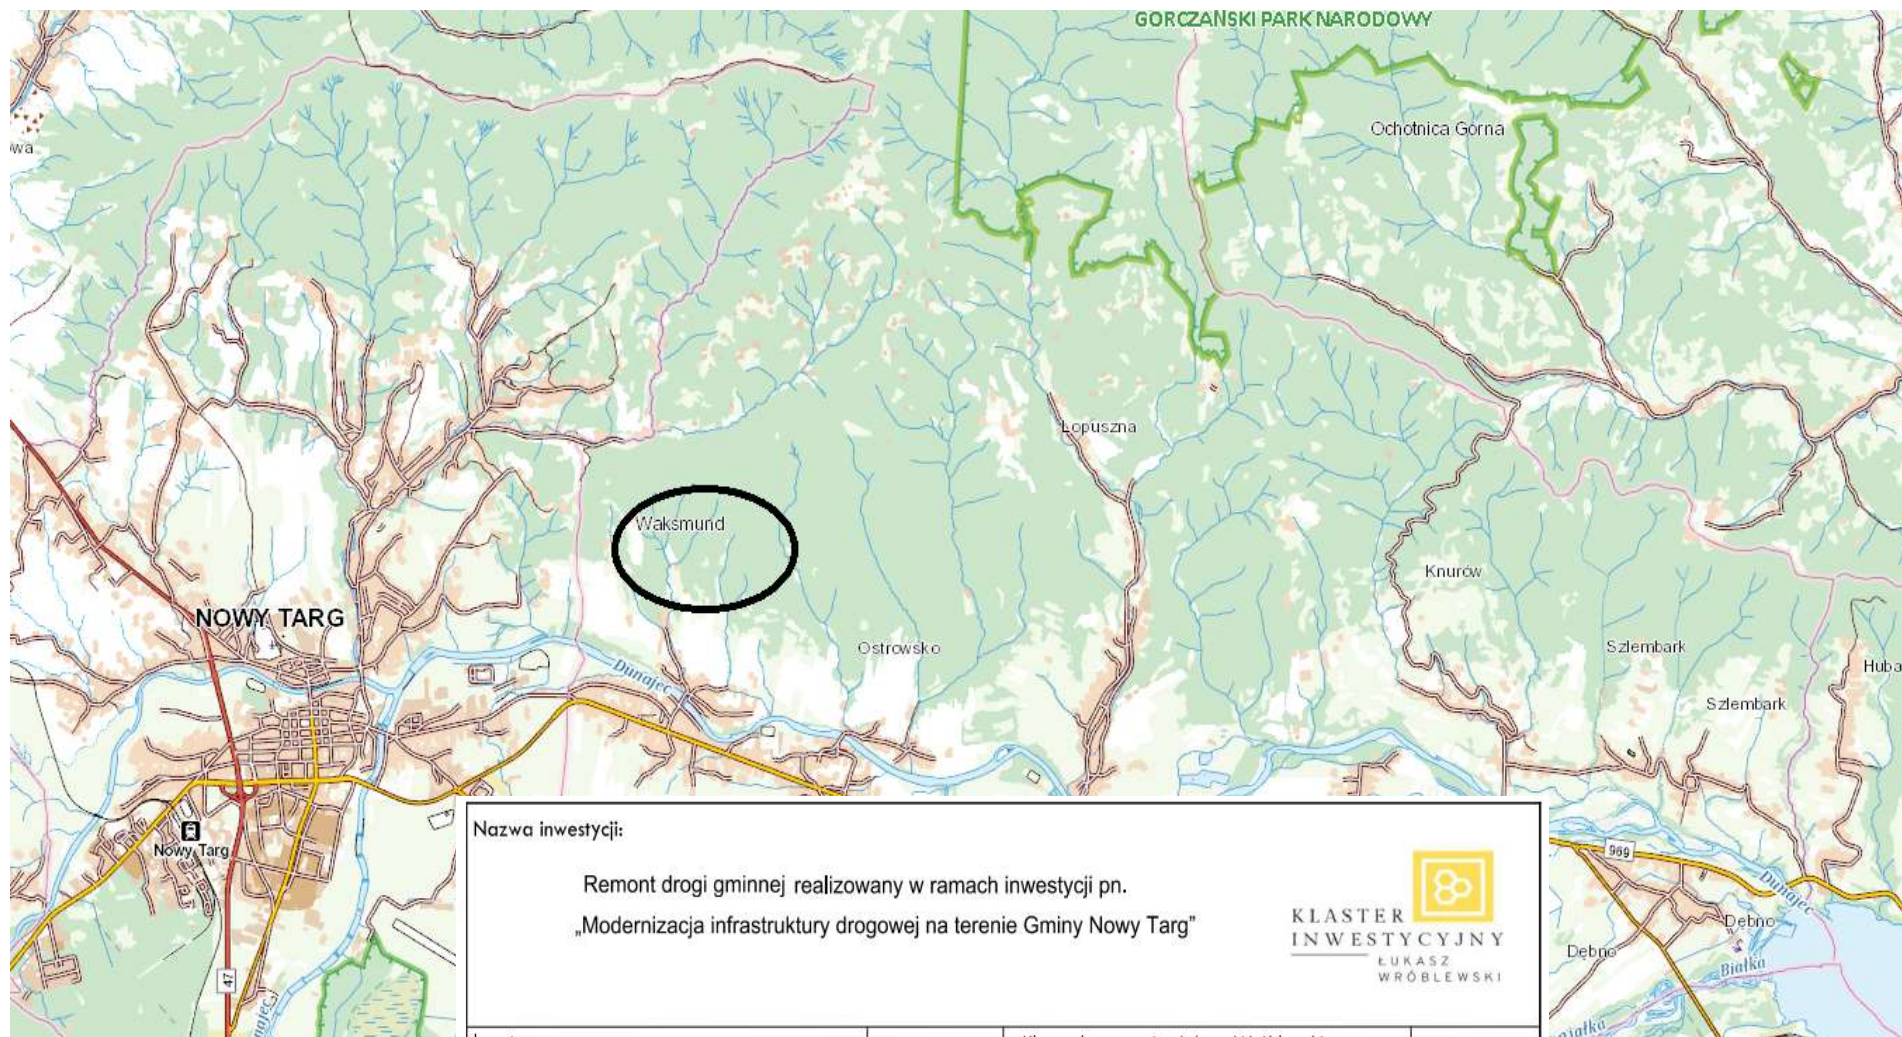

Nazwa inwestycji:

Remont drogi gminnej realizowany w ramach inwestycji pn.
„Modernizacja infrastruktury drogowej na terenie Gminy Nowy Targ”



Inwestor: Gmina Nowy Targ ul. Bulwarowa 9 34-400 Nowy Targ	Wykonawca:	Kłaster Inwestycyjny Łukasz Wróblewski ul. Przy Forcie 5 32-086 Węgrzce	Podpis
	Projektował:		
Przedmiot rysunku: STAŁA ORGANIZACJA RUCHU	Branża:	Skala:	Data:
	DROGOWA	1:500	09.2022
			Nr rysunku: 1