



Schemat KD

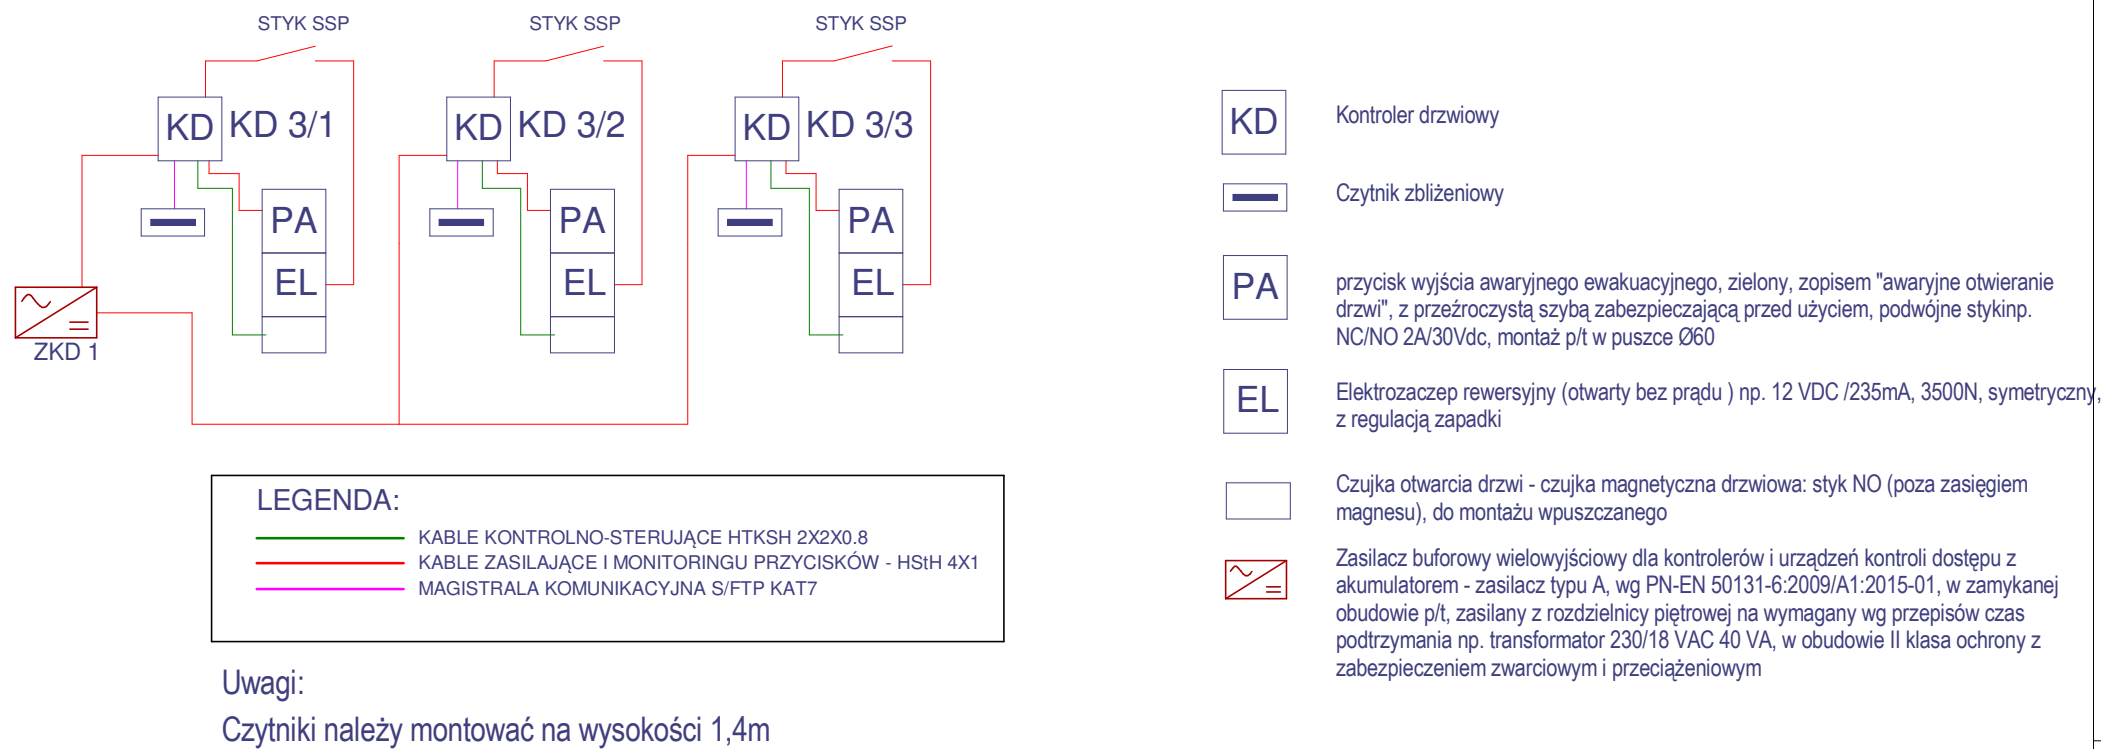

PRZEJSCIE JEDNOSTRONNE STEROWANE

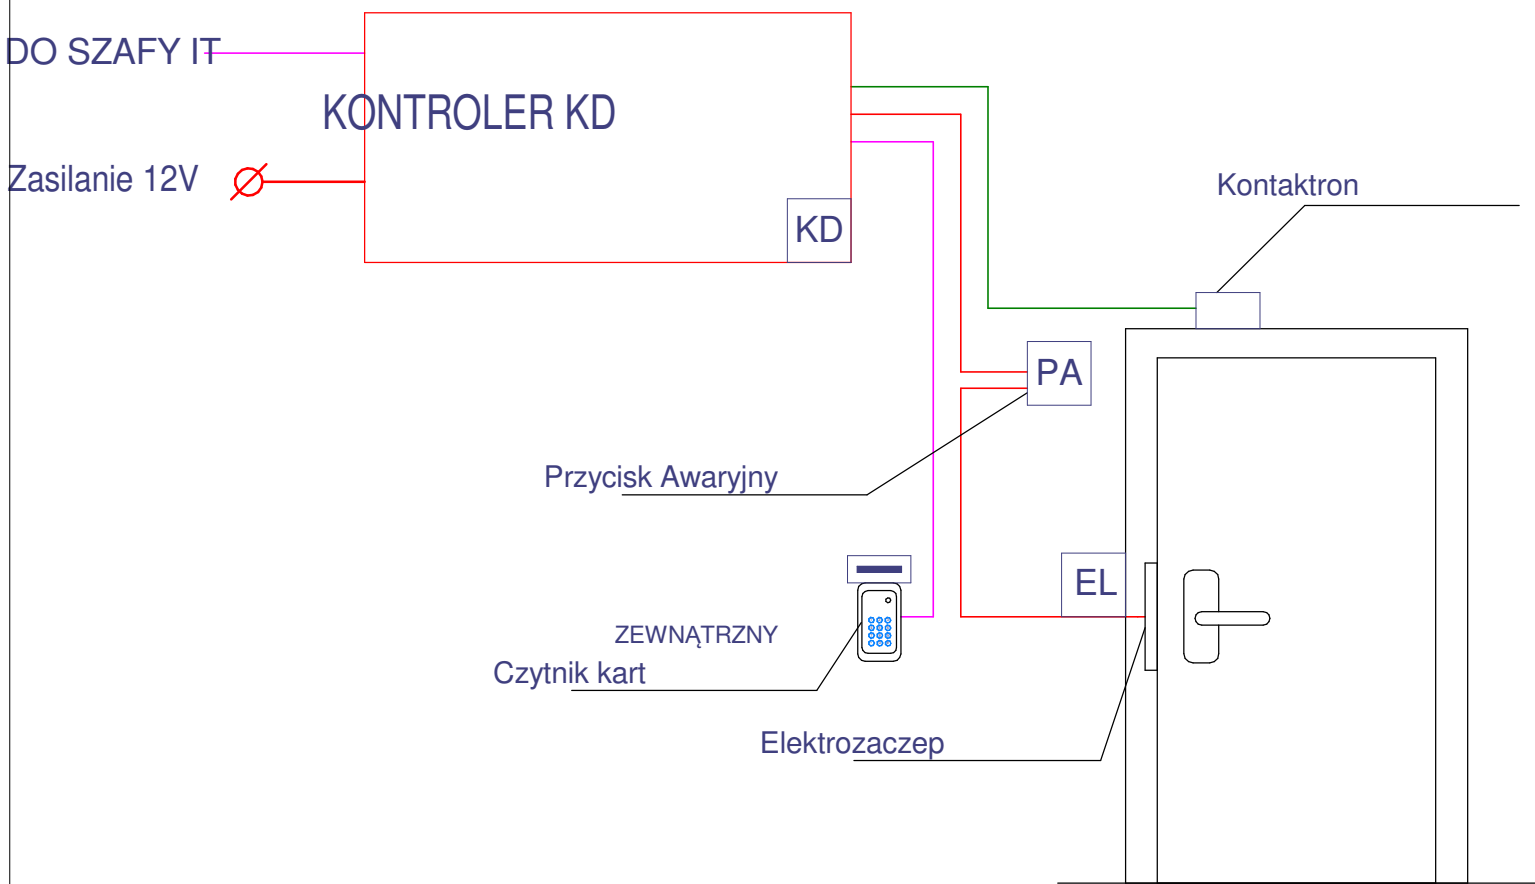

NR	DATA	OPIS REWIZJI	PODPIS
INWESTOR		Stobrowskie Centrum Medyczne Sp. z o.o.	
ADRES		46-082 Kup; ul Karola Miarki 14	
AUTOR:			
NR.UPR.PROJ.			
mgr inż. Witold Pierz			
SKL/0984/PWOE/05			
SPRAWDZAJACY:			
NR.UPR.PROJ.			
-			
-			
ZESPÓŁ PROJEKTOWY:			
<div><div>40-702 KATOWICE KŁODNICKA 16 TEL / FAX: (032) 307 66 88 mail: biuro@atelier7.com.pl</div><div>Atelier 7 Sp. z o.o.</div></div>			
Kompleksowa modernizacja wraz z przebudową III piętra segmentu B budynku Szpitala w Kup celem realizacji Apteki szpitalnej i pomieszczeń administracyjnych			UMOWA:
			FAZA: P.T.
			DATA: 2020-12
Schemat kontroli dostępu			SKALA: 1 : 100
			BRANZA: ARCH.
Kategoria XI			
Nr.projektu:		Nr.rys.	EN/04
Rys.wykonane w programie Autodesk Revit nr.397-21976190			