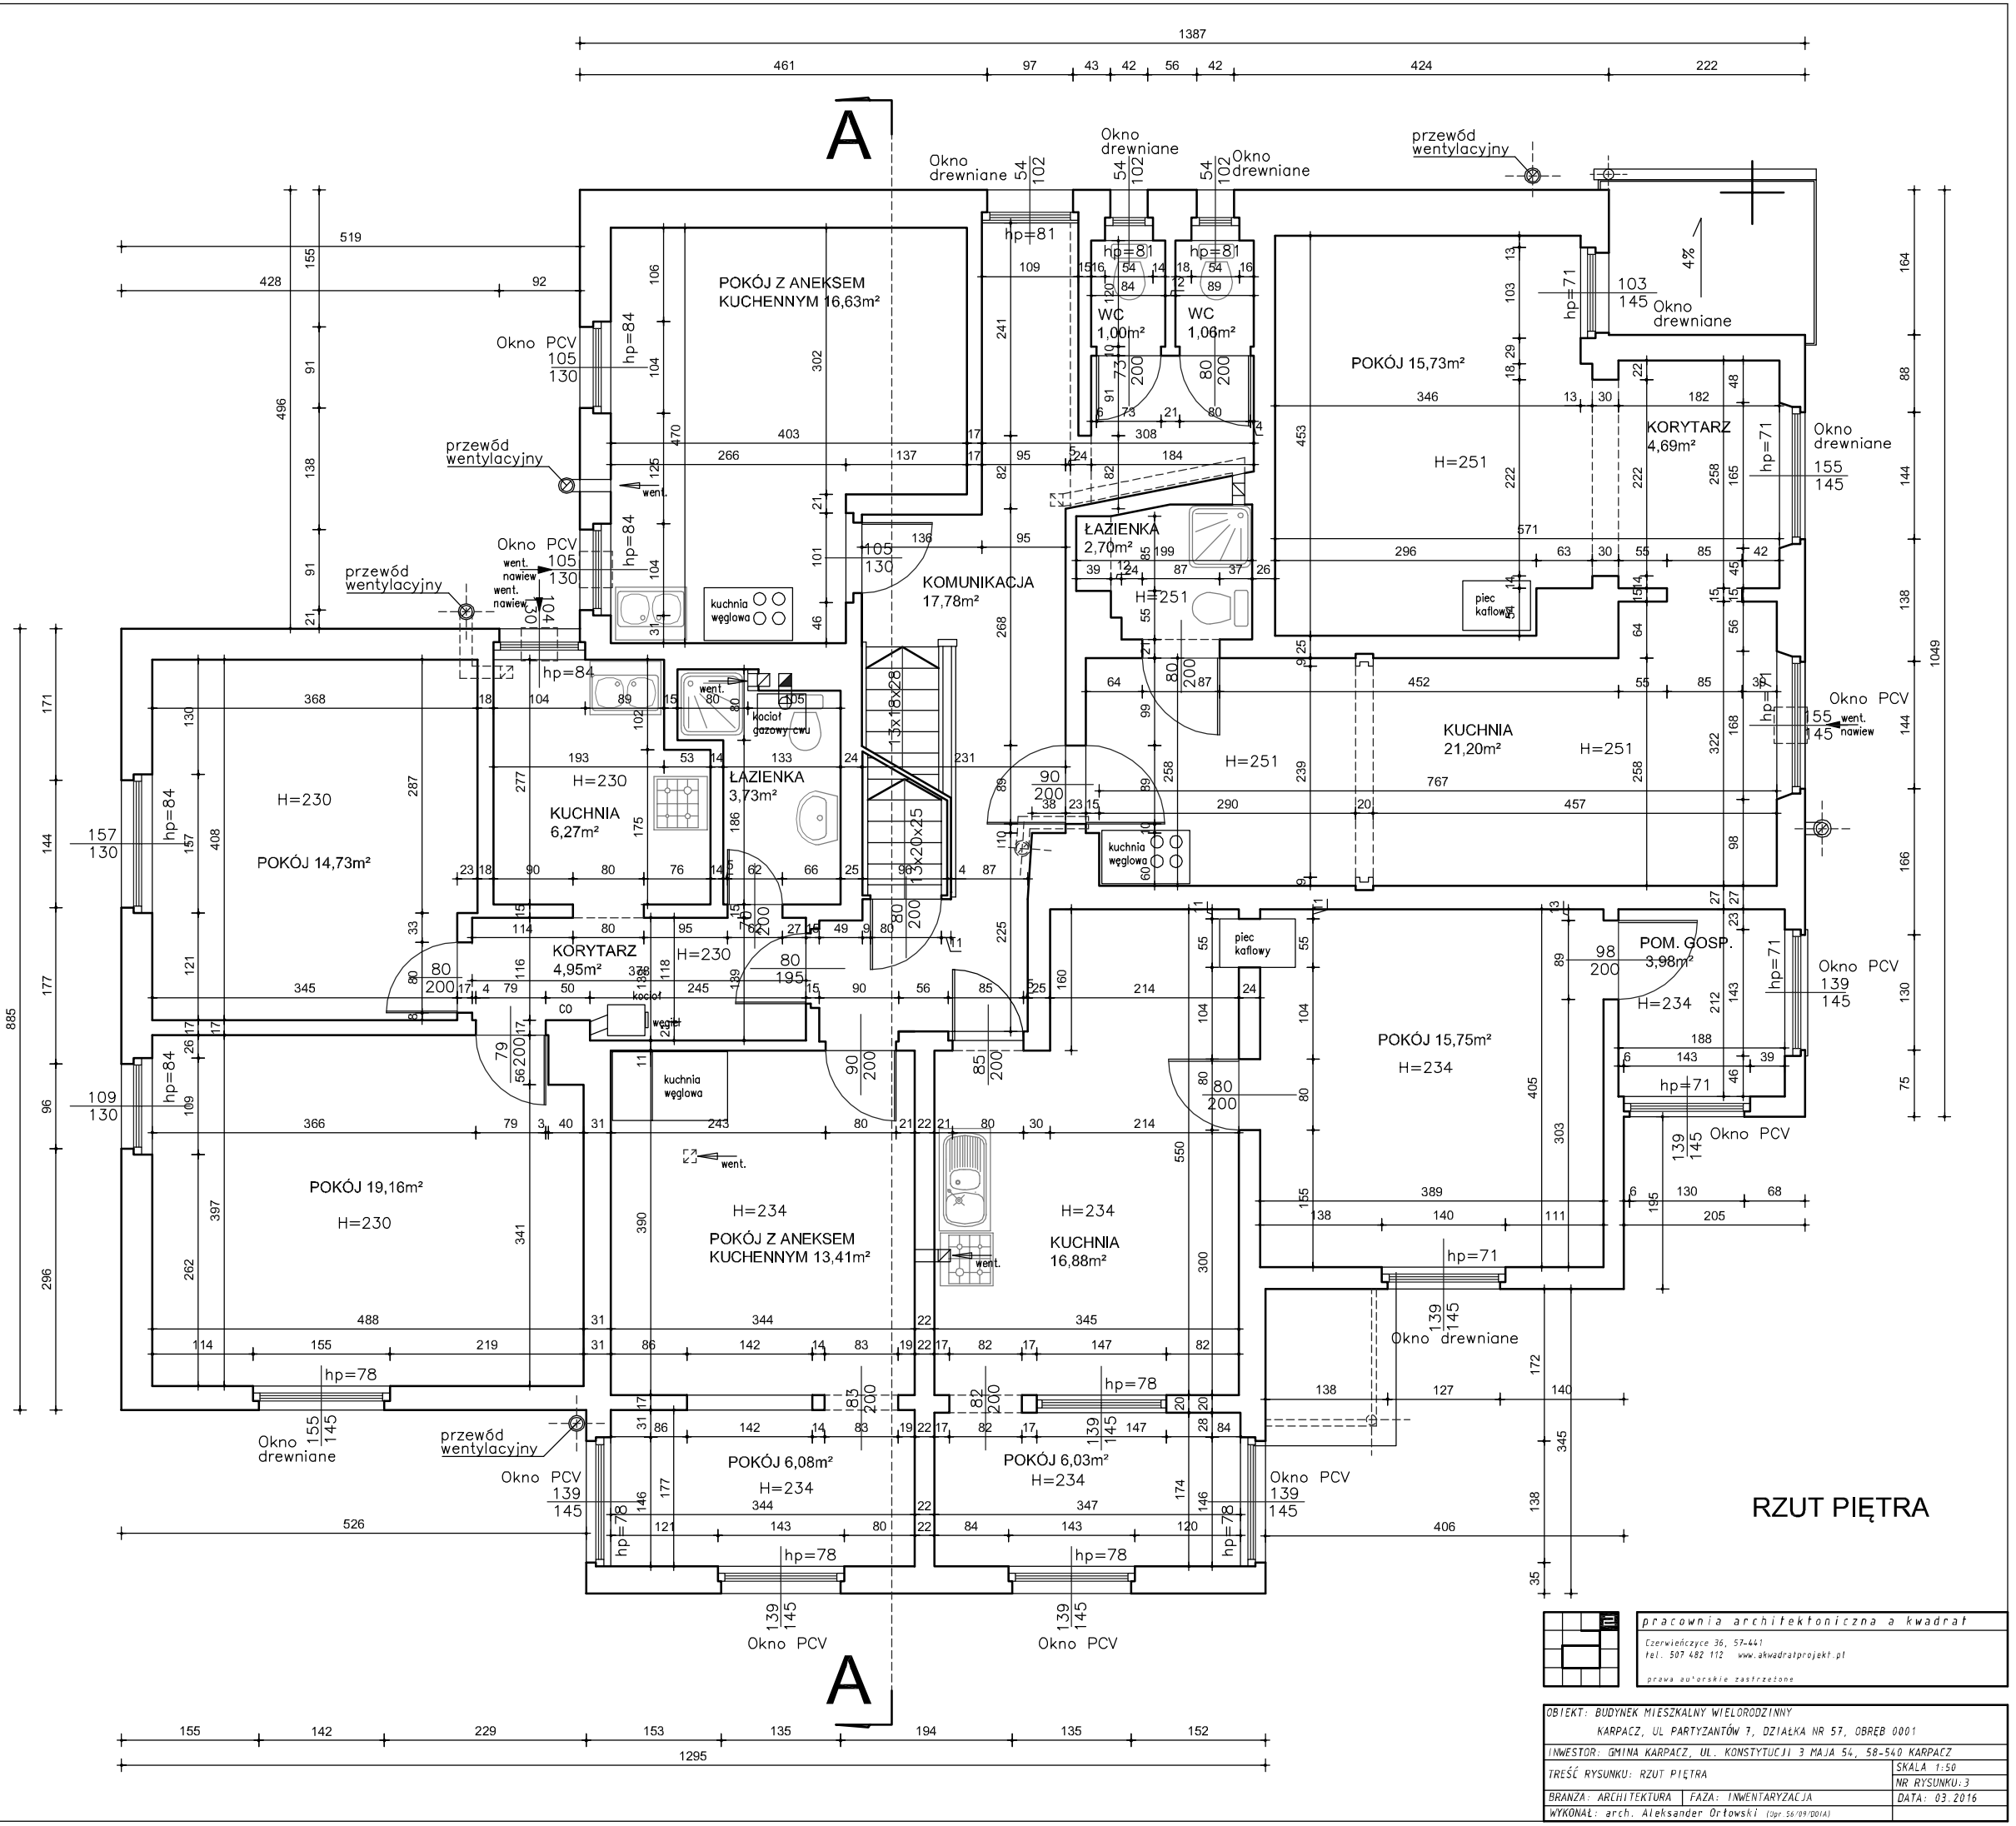

pracownia architektoniczna a kwadrat
Czerwieńczyce 36, 57-441
tel. 507 482 112 www.akwadratprojekt.pl
prawa autorskie zastrzeżone

OBIEKT: BUDYNEK MIESZKALNY WIELORODZINNY KARPACZ, UL PARTYZANTÓW 7, DZIAŁKA NR 57, OBREB 0001	
INWESTOR: GMINA KARPACZ, UL. KONSTYTUCJI 3 MAJA 54, 58-540 KARPACZ	
TREŚĆ RYSUNKU: RZUT PIĘTRA	SKALA 1:50
	NR RYSUNKU:3
BRANZA: ARCHITEKTURA / FAZA: INWENTARYZACJA	DATA: 03.2016
WYKONAŁ: arch. Aleksander Orłowski (Upr.56/09/2014)	