




ELEWACJA BOCZNA 1

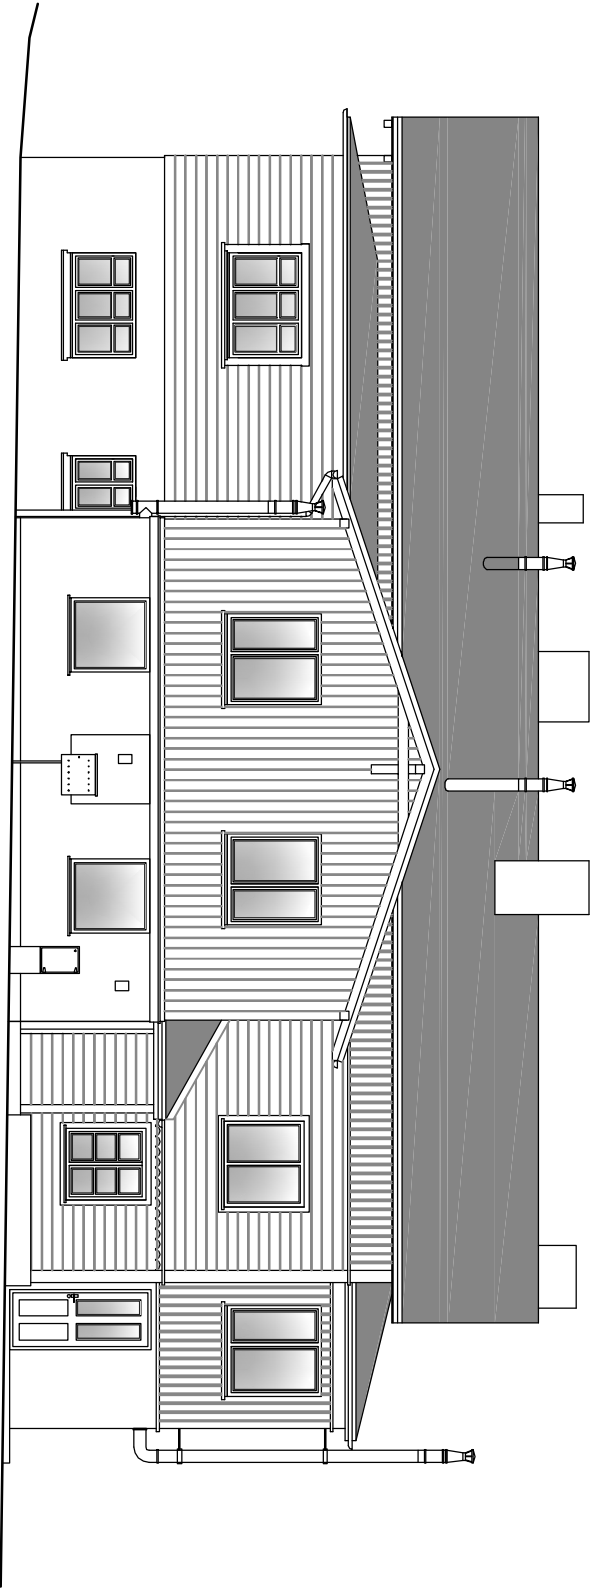

ELEWACJA FRONTOWA

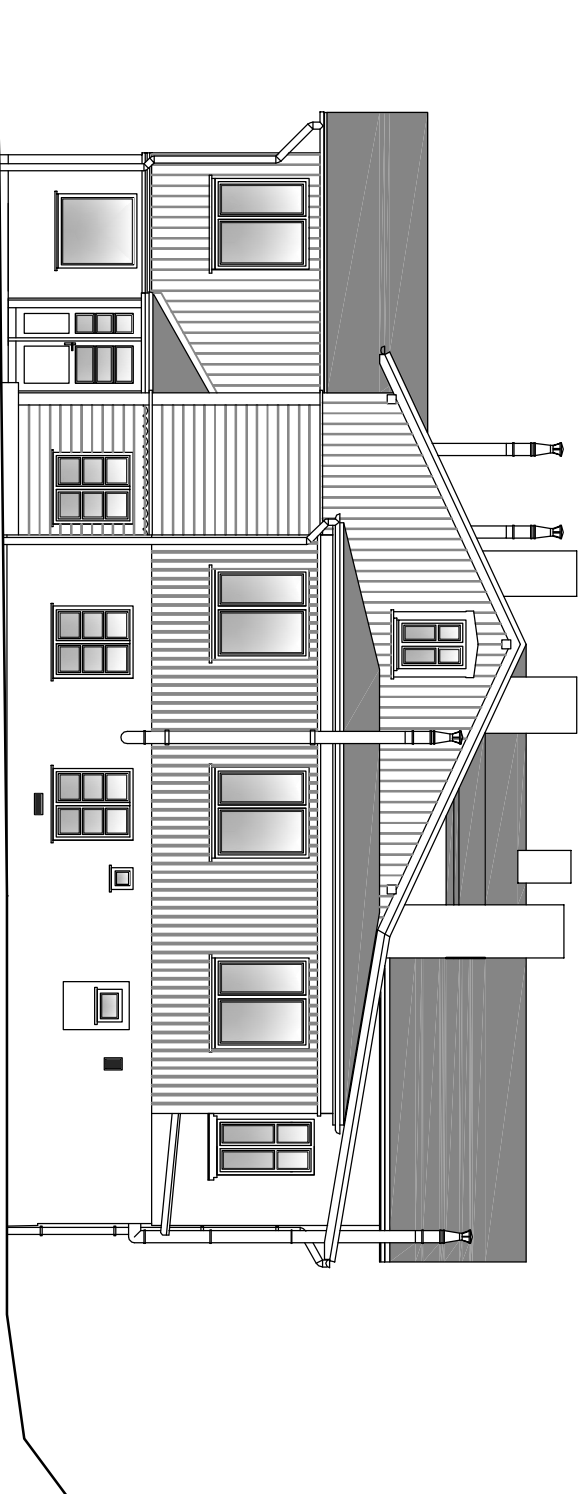

ELEWACJA BOCZNA 2

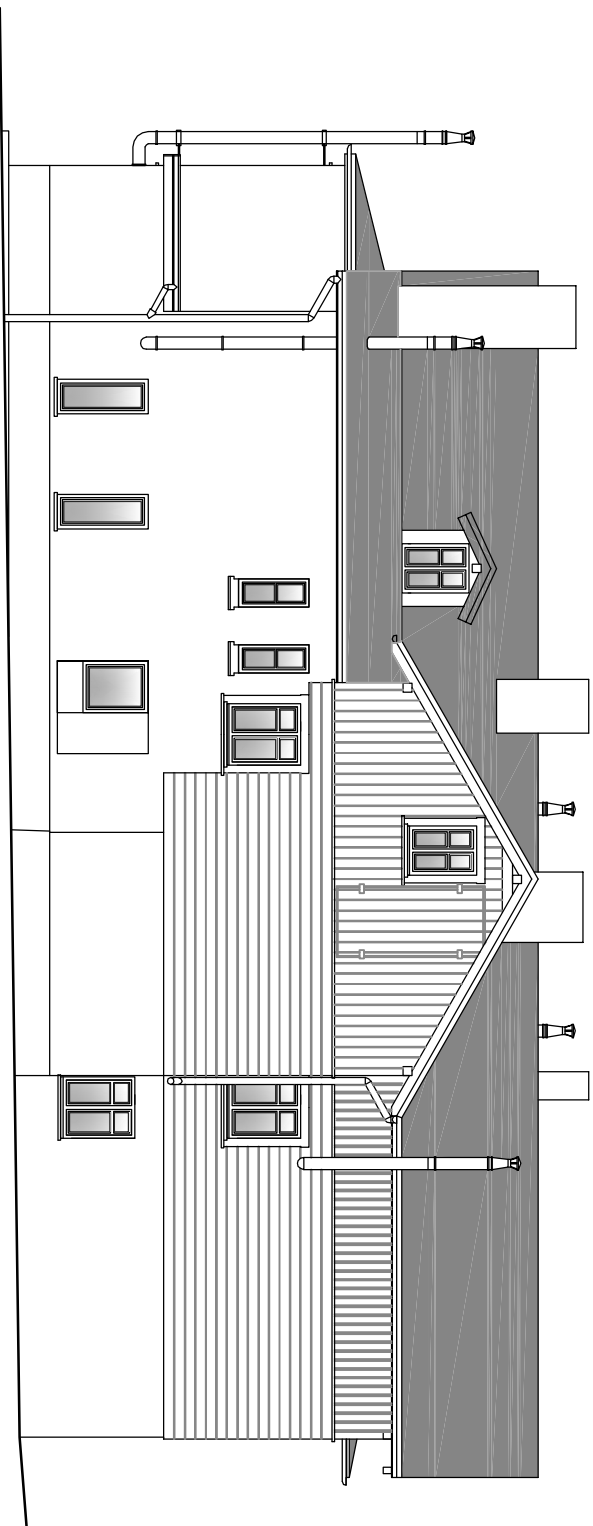

ELEWACJA TYLNA

Pracownia architektoniczna z kwadrat			
Czerwielec 36, 57-441			
Tel.: 507 482 112 www.kwadratprojekt.pl			
Praca autorska w zastrzeżeniu			
OBJEKT: BUDYNEK MIESZKALNY WIELORODZINNY			
KARPACZ, UL. PARTYZANTÓW 7, DZIAŁKA NR 57, OBRĘB 0001			
INWESTOR: GMINA KARPACZ, UL. KONSTYTUCJI 3 MAJA 54, 58-540 KARPACZ			
TREŚĆ RYSUNKU: ELEWACJE			SKALA 1:100
BRANŻA: ARCHITEKTURA			NR RYSUNKU: 7
FAZA: IMENTARYZACJA			DATA: 03.2016
WYKONAŁ: arch. Aleksander Orłowski (upr. 56/09/2014)			