


**Dla danych przestrzennych i opisowych
dotyczących ewidencji gruntów i budynków
obowiązuje ewidencyjna mapa analogowa.**

MAPA ZASADNICZA SKALA 1:1000

obr. Małastów 0005: dz. 145/15, 145/17

Sekcje mapy: 7.114.23.11.2; 7.114.23.06.4; 7.114.23.06.2; 7.114.23.12.1; 7.114.23.07.3; 7.114.23.07.1

REMONT DROGI DOJAZDOWEJ DO PÓL NA DŁUGOŚCI 122 M NA DZIAŁKACH NR EWID. 145.12, 145/15 I 145/17 W MIEJSCOWOŚCI MAŁASTÓW

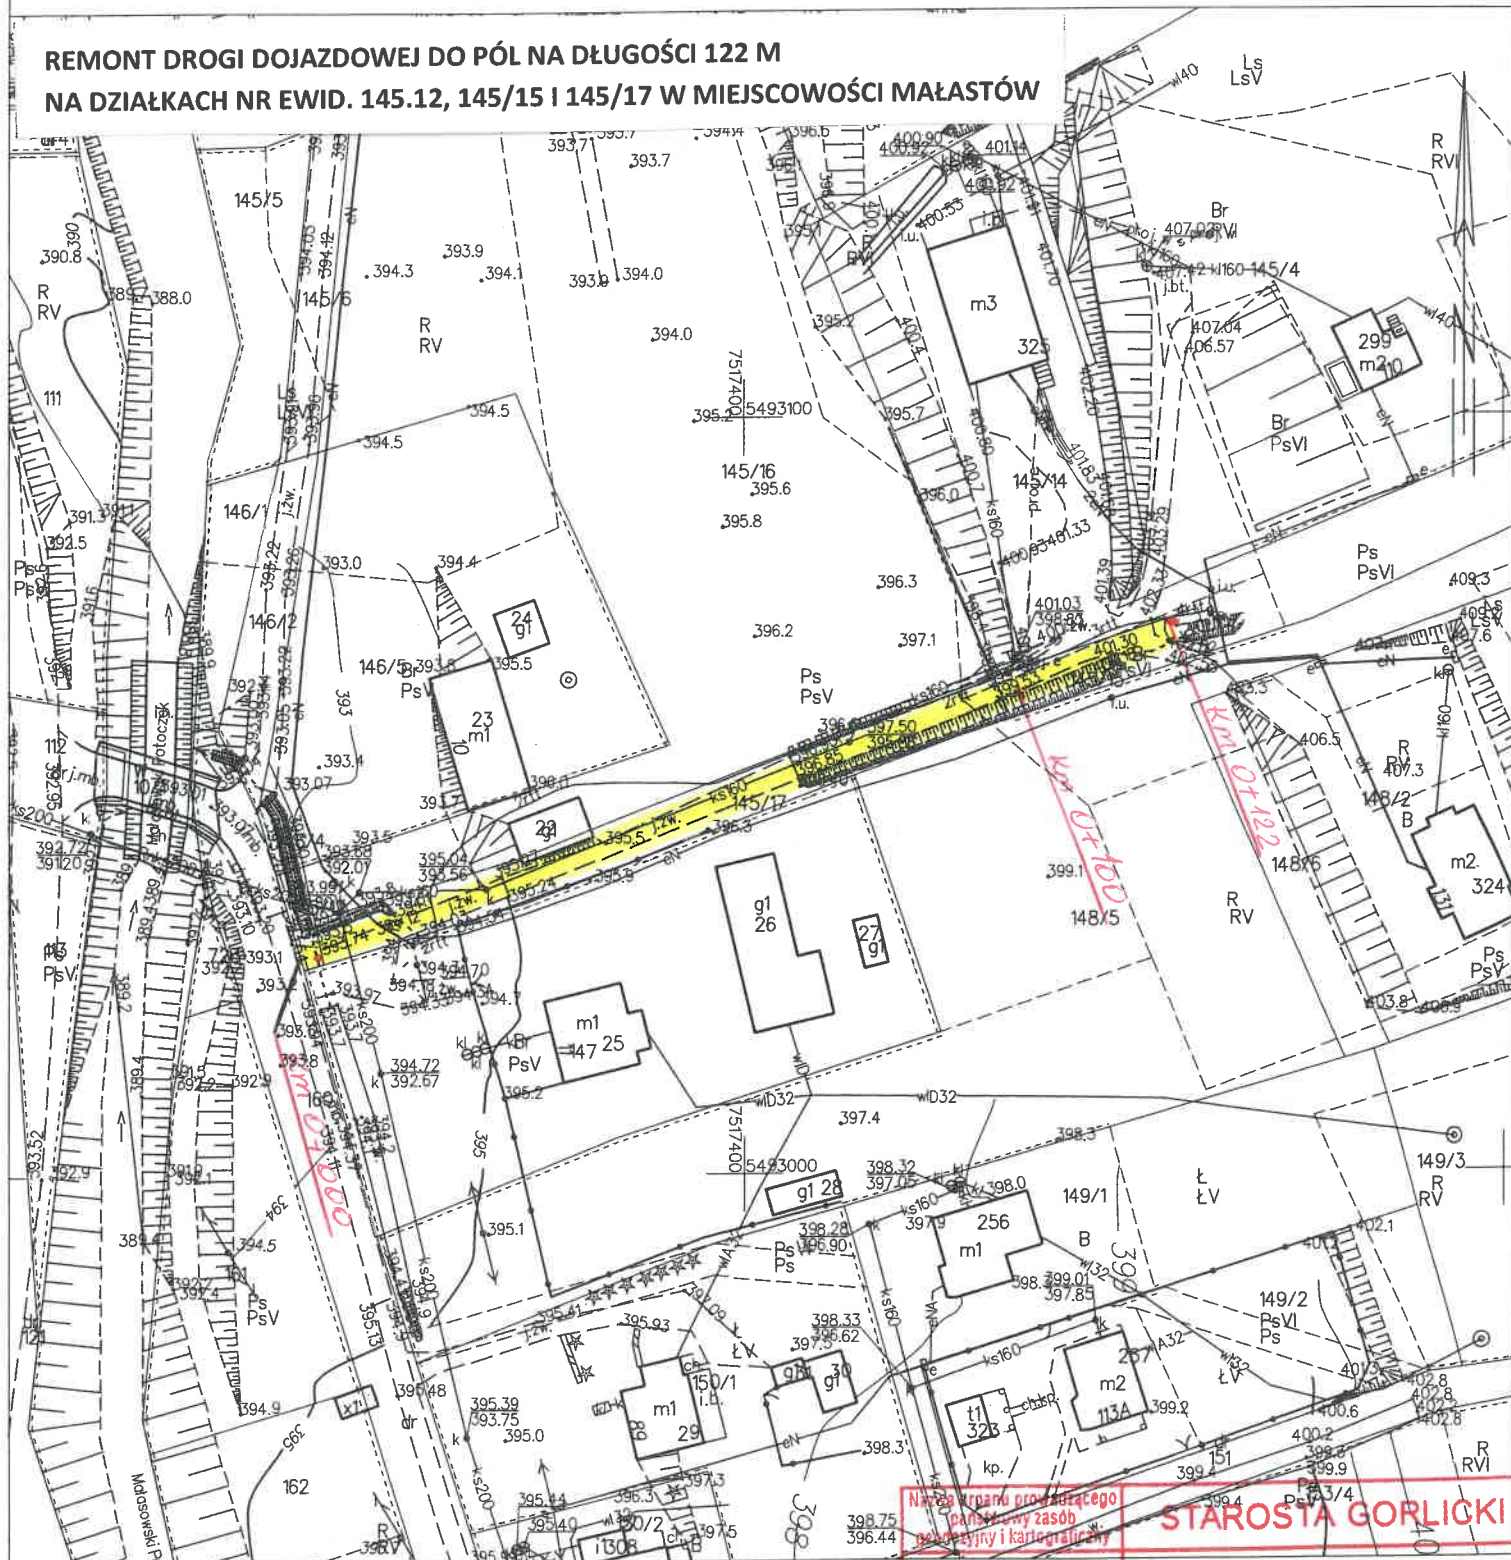

Gorlice dn. 05.01.2022
Sporządził(a) wydruk: Gabriela Filipek

**Nie podlega opłacie skarbowej na podstawie
art.3 ustawy z dnia 16 listopada 2006 r.o opłacie
skarbowej (Dz.U. z 2014 r. poz. 1628 ze zm.)
Z uwagi na treść art.40b ust.1 ustawy z dnia 17
maja 1989 r. Prawo geodezyjne i kartograficzne
(tj.Dz.U. z 2015 r.poz. 520 z późn. zmianami)**

Nazwa i dane prowadzącego
pomiarowy zasób
geodezyjny i kartograficzny

STAROSTA GORlicki

Identyfikator ewidencyjny
materiału zasobu

PL.7261K.7506

Nazwa materiału zasobu

Mapa zasadnicza

Data wykonania kopii
materiału zasobu

05.01.2022

Imię, nazwisko i podpis osoby
reprezentującej organ

Zup. STAROSTY
mgr inż. Gabriela Filipek
Inspektor w Wydziale
Geodezji, Kartografii i Katastru