

Projekt zagospodarow

Skala 1:500

Nazwa

inwestycji: Budowa dwóch miejscowych i reklamowych na terenie zabudowanym

Lokalizacja: KEPNO, dz. 1766/2, obręb ewid. Miasto K

jedn. ewid. Kepno 1300803, 41, gm. Kepno, powiat kepski

Investor: Projekt Kepno Sp. z o.o., ul. Sportowa 9




STAROS

ul. Kościu

te

fa

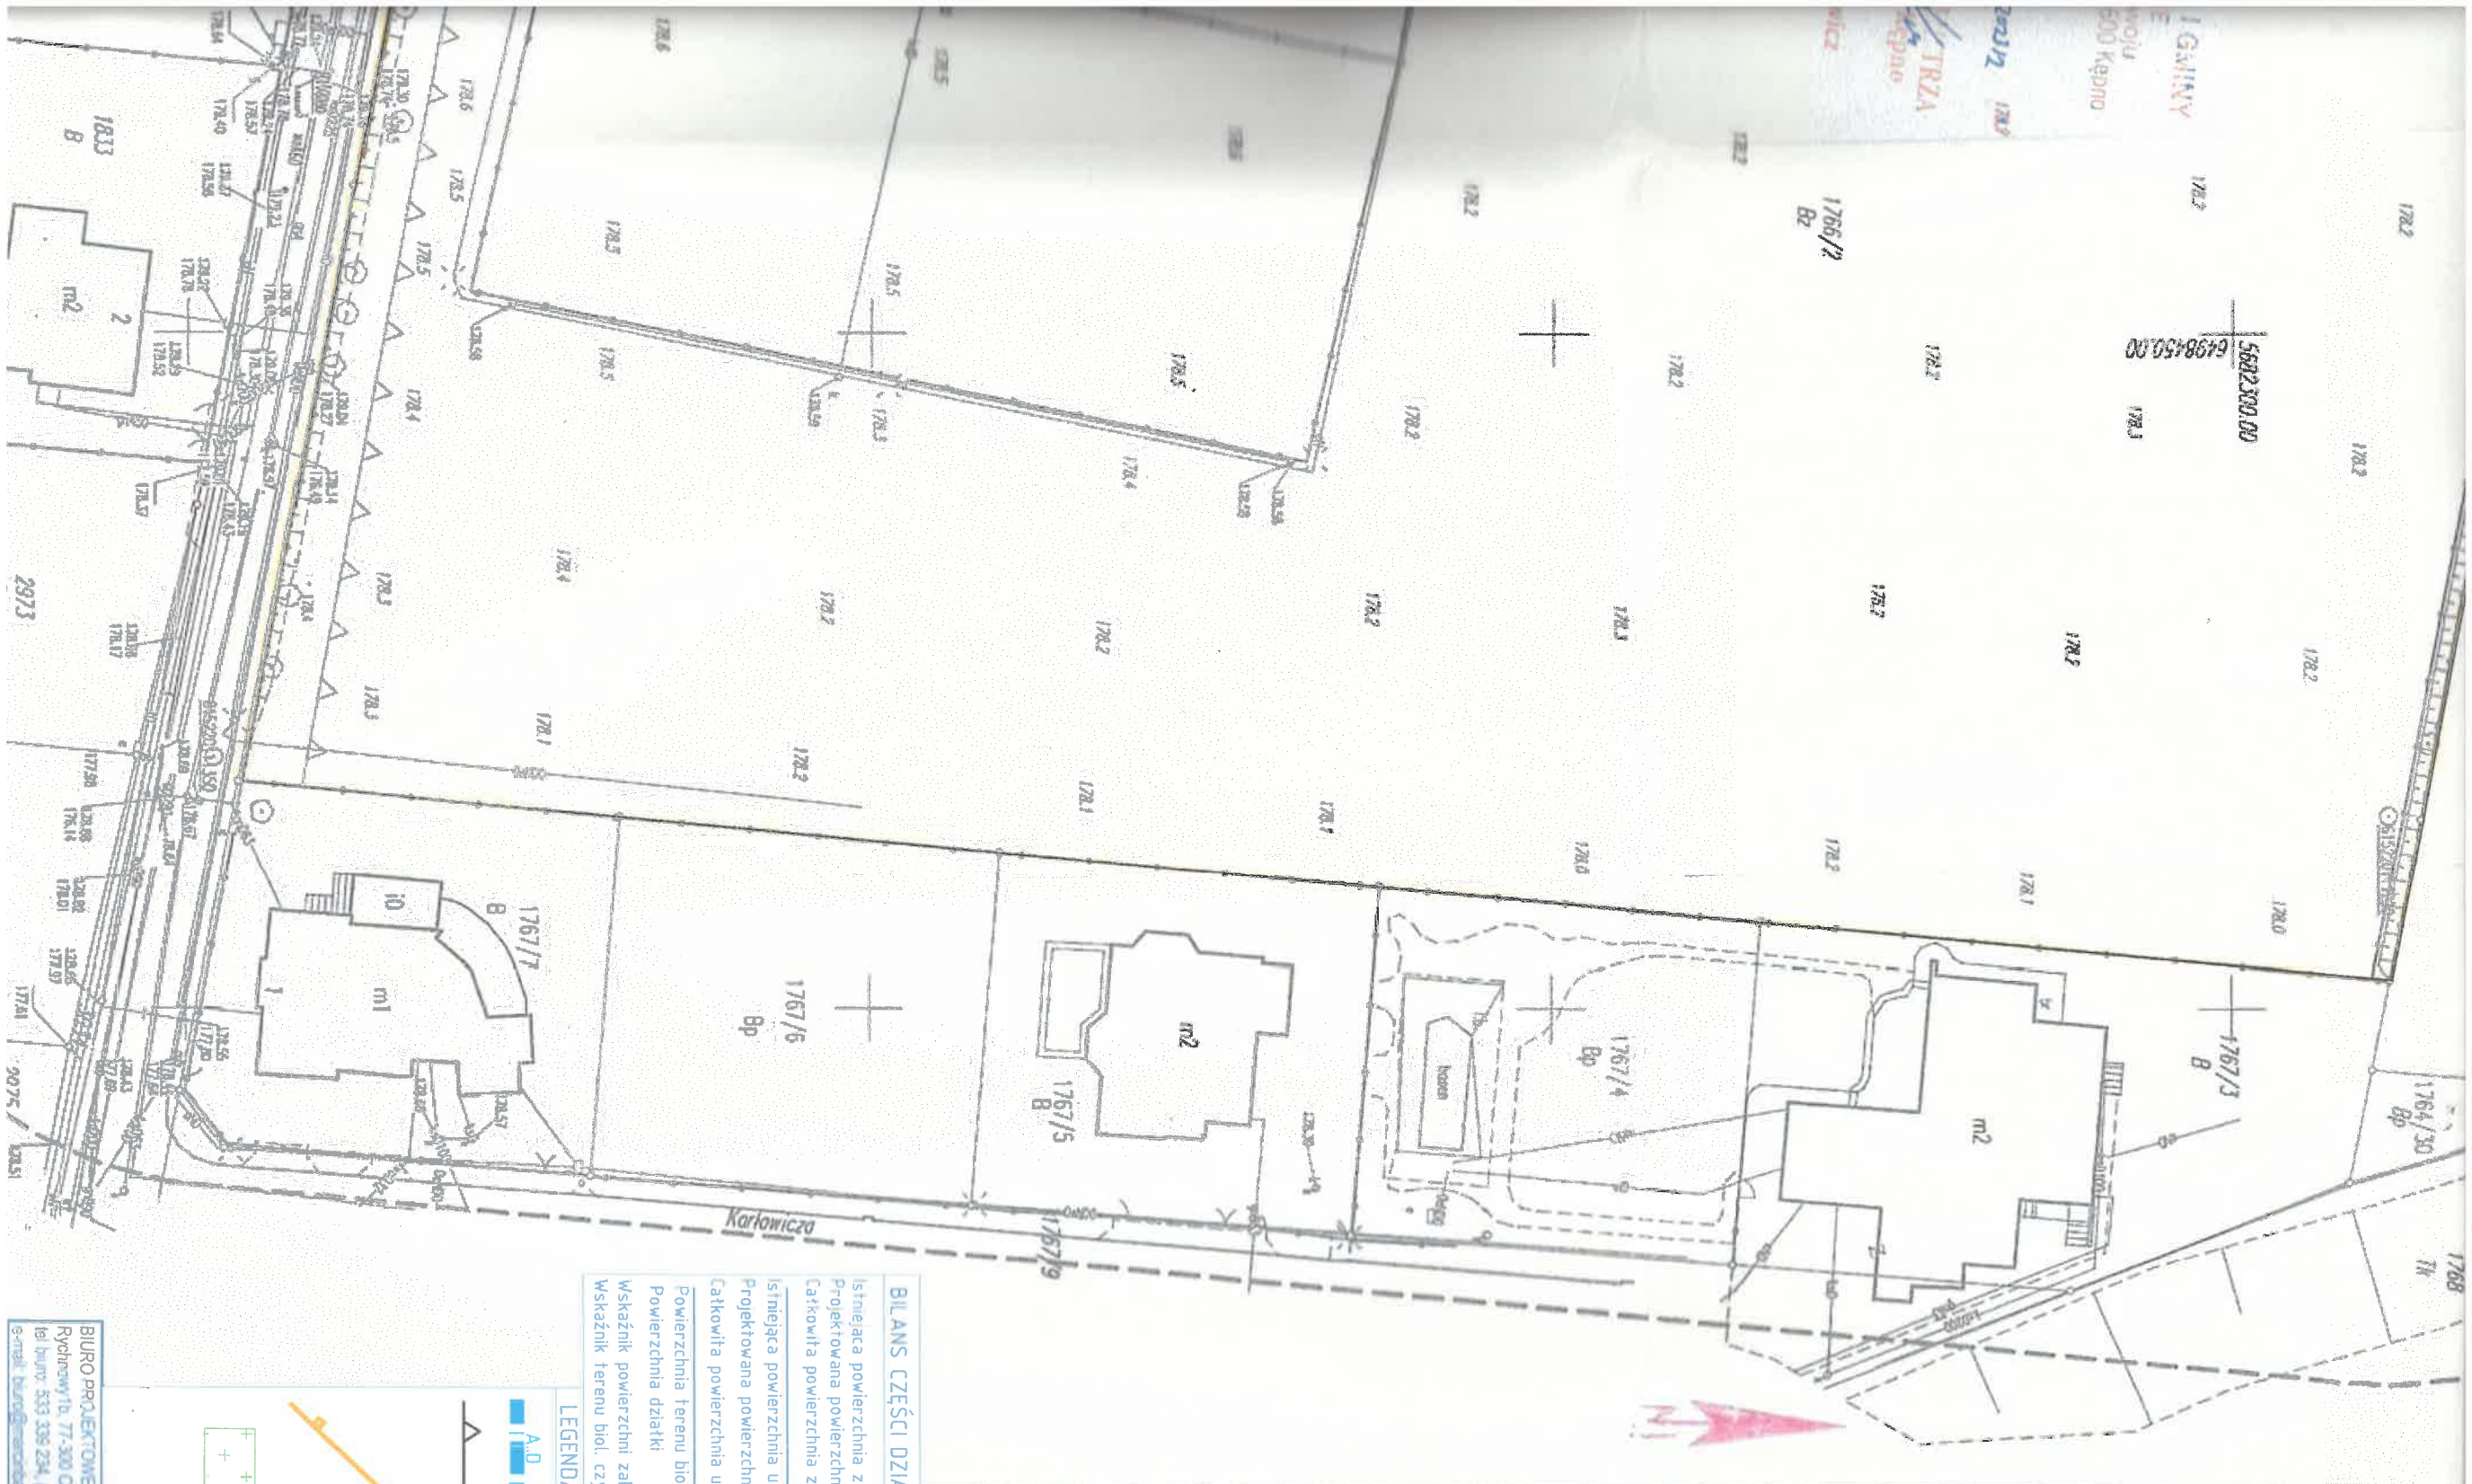

BILANS CZĘŚCI DZIAŁKI NR 1766/2 - OBIEKT

Istniejąca powierzchnia zabudowy	0,00 m ²
Projektowana powierzchnia zabudowy	0,00 m ²
Całkowita powierzchnia zabudowy	0,00 m ²
Istniejąca powierzchnia utwardzeń	0,00 m ²
Projektowana powierzchnia utwardzeń	0,00 m ²
Całkowita powierzchnia utwardzeń	0,00 m ²
Powierzchnia terenu biologicznie czynnego	28,36 m ²
Powierzchnia działki	28,36 m ²
Wskaźnik powierzchni zabudowy	wynosi: 0,00% < 60%
Wskaźnik terenu biol. czynnego	wynosi: 100,00% > 20%

LEGENDA - DO NINIEJSZEGO OPR

- A.D. - granice opracowania
- I - nieprzekraczalna
- - projektowana nie
- - niepodświetlana tablica
- + - teren biologicznie cz