



LOKALIZACJA NR 0  
Skrzynka główna


Szafa PDz-Punkt dostępowy zewnętrzny, BKT 22U 800/450 + fundament

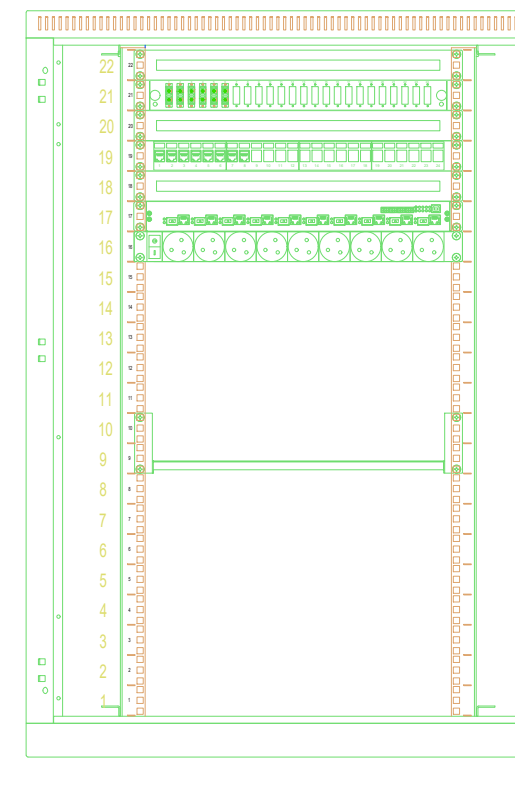


LOKALIZACJA NR 1  
Skrzynka i kamery na słupie

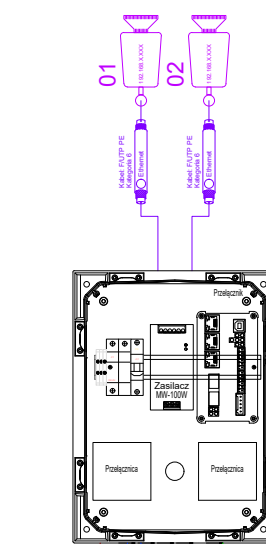


LOKALIZACJA NR 2  
Skrzynka i kamery na słupie

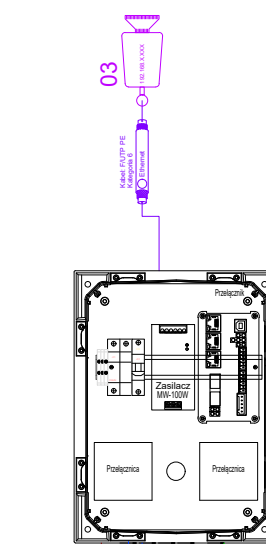


LOKALIZACJA NR 3  
Skrzynka i kamery na słupie

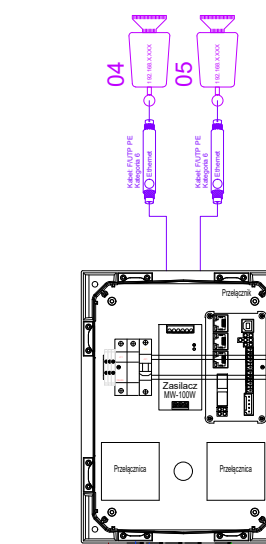


LOKALIZACJA NR 4  
Skrzynka i kamery na słupie

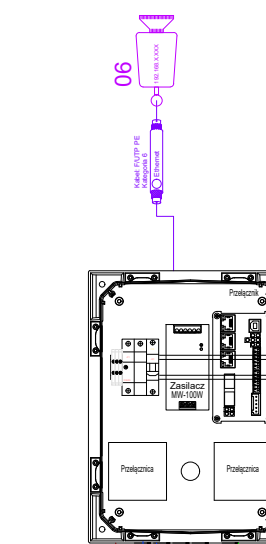


LOKALIZACJA NR 5  
Skrzynka i kamery na słupie

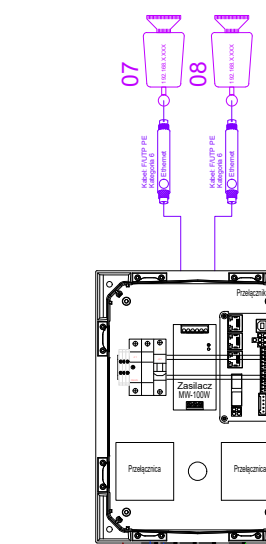


LOKALIZACJA NR 6  
Skrzynka i kamery na słupie

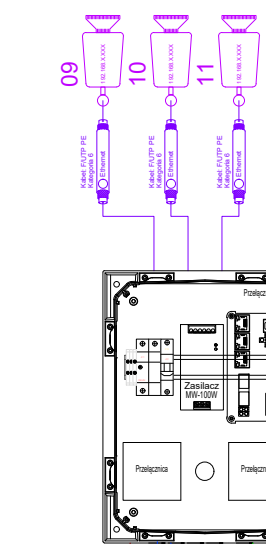


LOKALIZACJA NR 7  
Skrzynka i kamery na słupie

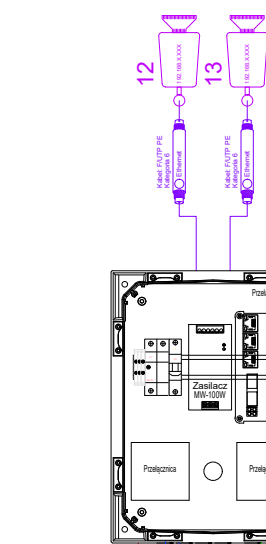


LOKALIZACJA NR 8  
Skrzynka i kamery na słupie

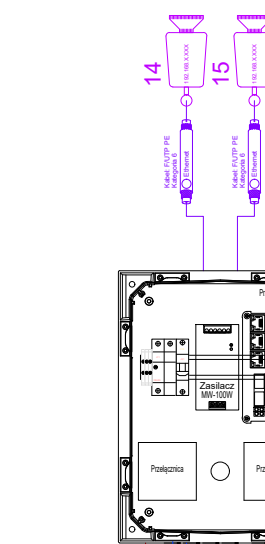


LOKALIZACJA NR 9  
Skrzynka i kamery na słupie

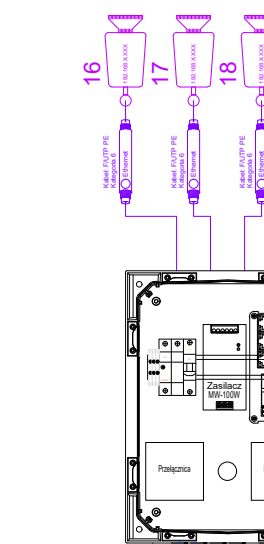


LOKALIZACJA NR 10  
Skrzynka i kamery na słupie

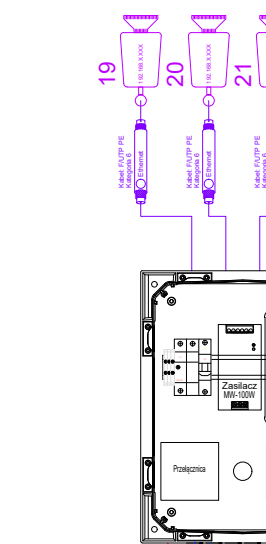


LOKALIZACJA NR 11  
Skrzynka i kamery na słupie

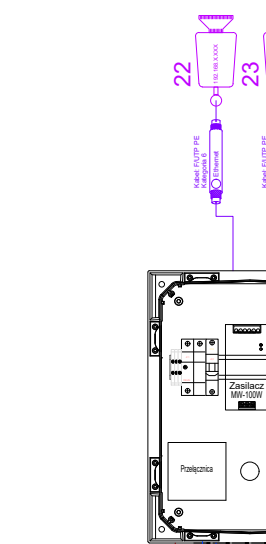


LOKALIZACJA NR 12  
Skrzynka i kamery na słupie

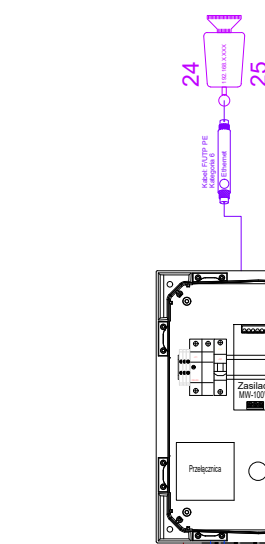


LOKALIZACJA NR 13  
Skrzynka i kamery na słupie

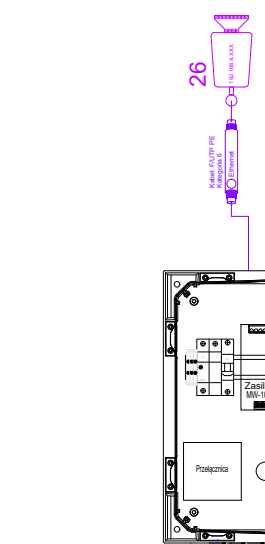


LOKALIZACJA NR 14  
Skrzynka i kamery na słupie

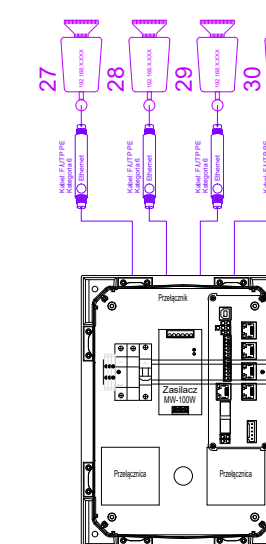


LOKALIZACJA NR 15  
Skrzynka i kamery na słupie

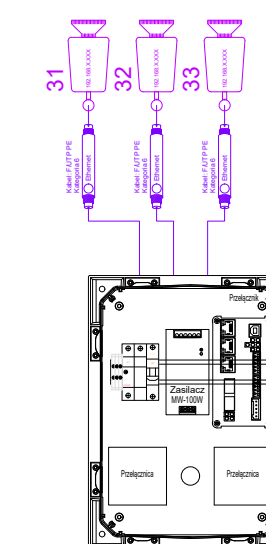


LOKALIZACJA NR 16  
Skrzynka i kamery na słupie

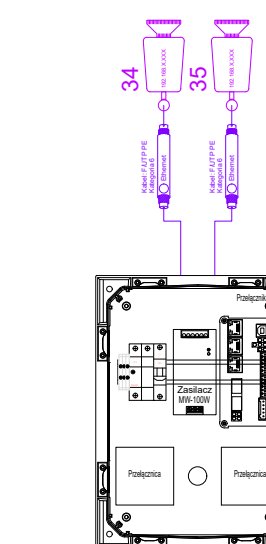



LOKALIZACJA NR 17  
Skrzynka i kamery na słupie

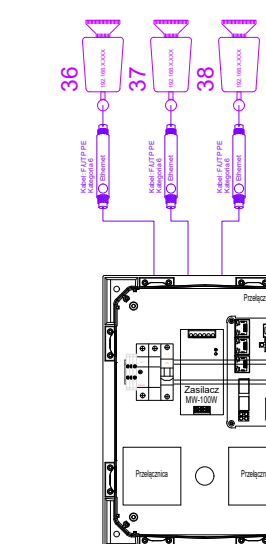

LOKALIZACJA NR 18  
Skrzynka i kamery na słupie

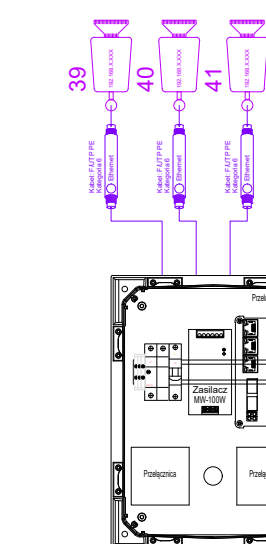

LOKALIZACJA NR 19  
Skrzynka i kamery na słupie

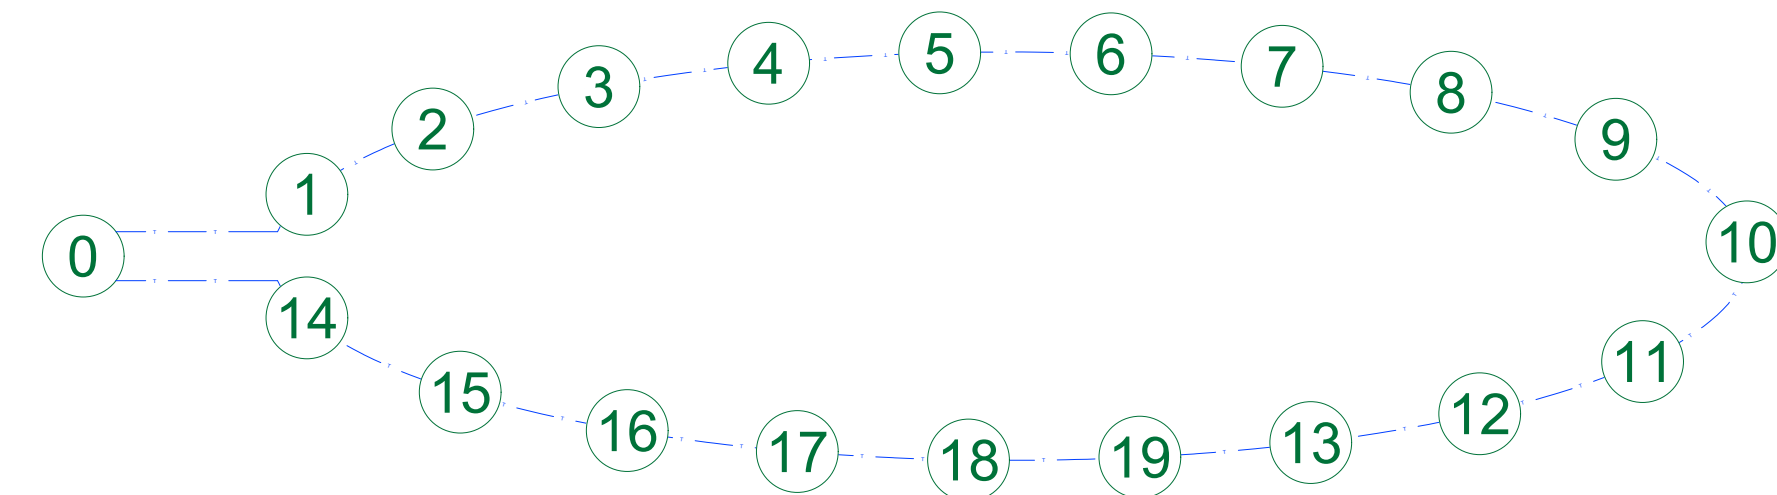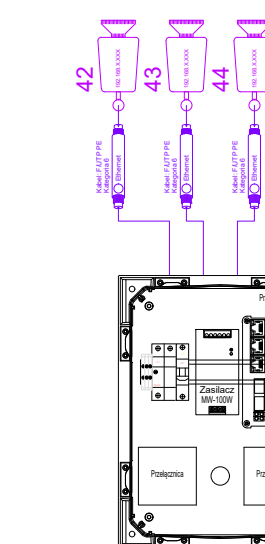

LEGENDA

- 024 Kamera CCTV
- Studzienka kablowa
- 26 m  
2 otw. Ø100 Długość odcinka/iłoś rur
- Skrzynka przyłączeniowa na słupie
- Rurociąg kablowy, rura 110

CONSULTOR  
ARCHITEKCI

CONSULTOR SP. Z O.O. UL. PIETRUSIŃSKIEGO 19 61-418 POZNAŃ NIP 783 00 02 486  
PRACOWNIA UL. IRYSOWA 2, 62-080 TARNOWO PODGÓRNE, T.61 816 41 37, M.605 061 765

PROJEKT WYKONAWCZY	CCTV	2020-12
stadium dokumentacji	branża	data
inwestycja	ZAGOSPODAROWANIA DOLINY RZKI WEŁNY NA ODCINKU OD ALEI JANA PAWŁA II DO UL. OPACKIEJ W WĄGROWCU	
lokalizacja	WĄGROWIEC, działki nr: 2473, 2480/2, 2480/3, 2483/1, 2484/1, 2485/1, 2486/1, 2487/1, 2487/3, 2488/1, 2489/1, 2490/1, 2490/6, 2472	
inwestor	GMINA MIEJSKA WĄGROWIEC ul. Kościuszki 15a, 62-100 Wągrowiec	
skala	SCHEMAT BLOKOWY	
opracował	temat	nr rysunku
tech. Mariusz Saniewski	WKP/0301/ZOTP/06	podpis
tech. Mariusz Konik		
mgr inż. JERZY BEDNAREK	U1-Z-1094	
		EGZ. NR