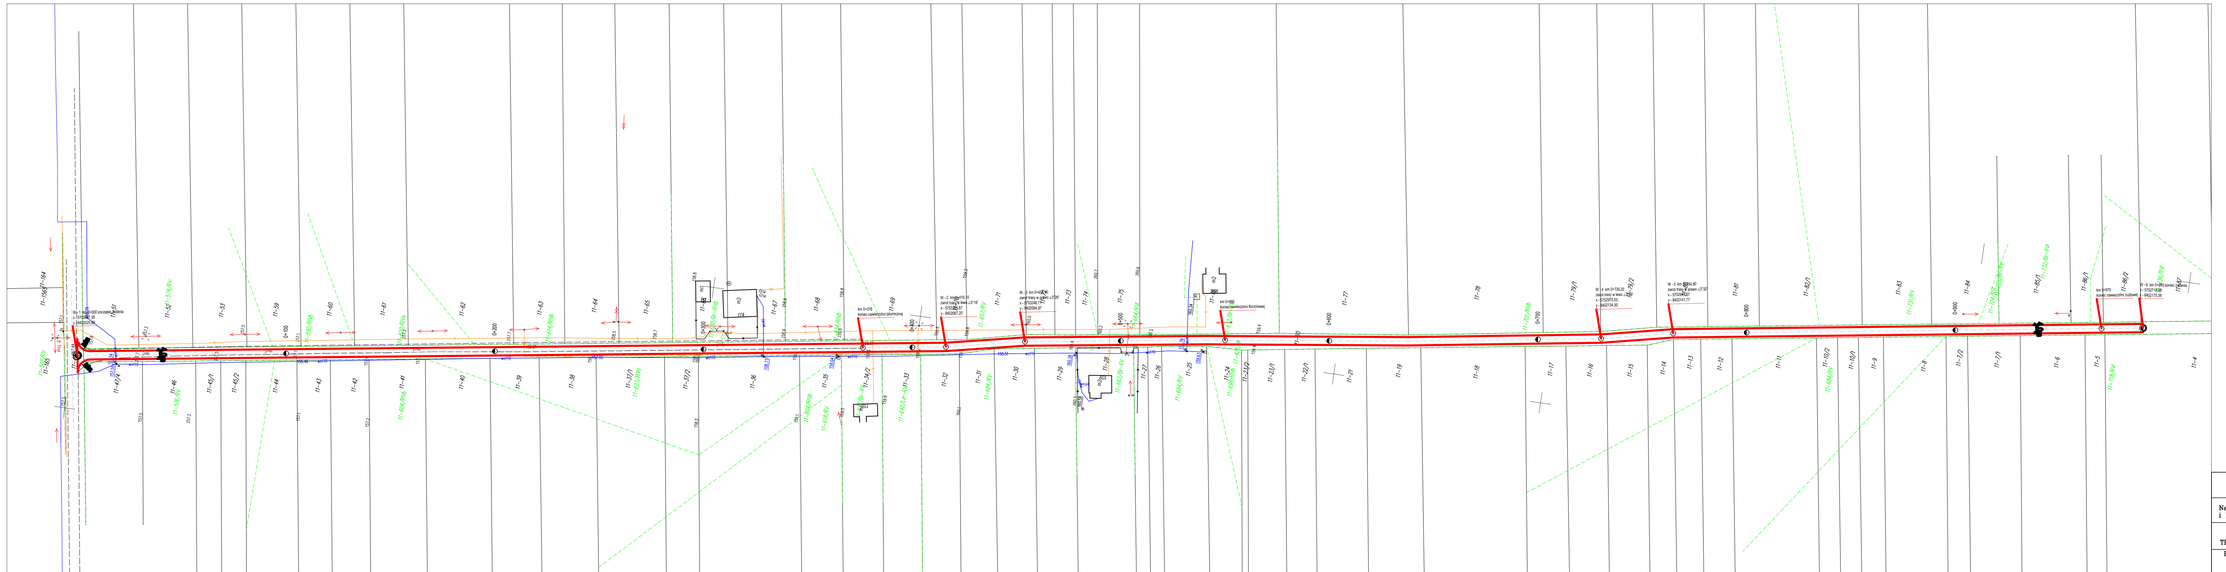

Inwestor	**GMINA KĄKOLEWNICA** **ul. Lubelska 5 , 21-302 Kąkolewnica**
Nazwa obiektu i lokalizacja	**PRZEBUDOWA DROGI GMINNEJ NR 101742L** **w Olszewnicy o dł. 990mb**
TEMAT RYSUNKU	PLAN ZAGOSPODAROWANIA TERENU SKALA 1 : 1 000
PROJEKTOWAŁ : Radosław Wyrzykowski LUB/1942/OKDSM	Data opracowania: czerwiec 2022r
	Rys. nr K – 1