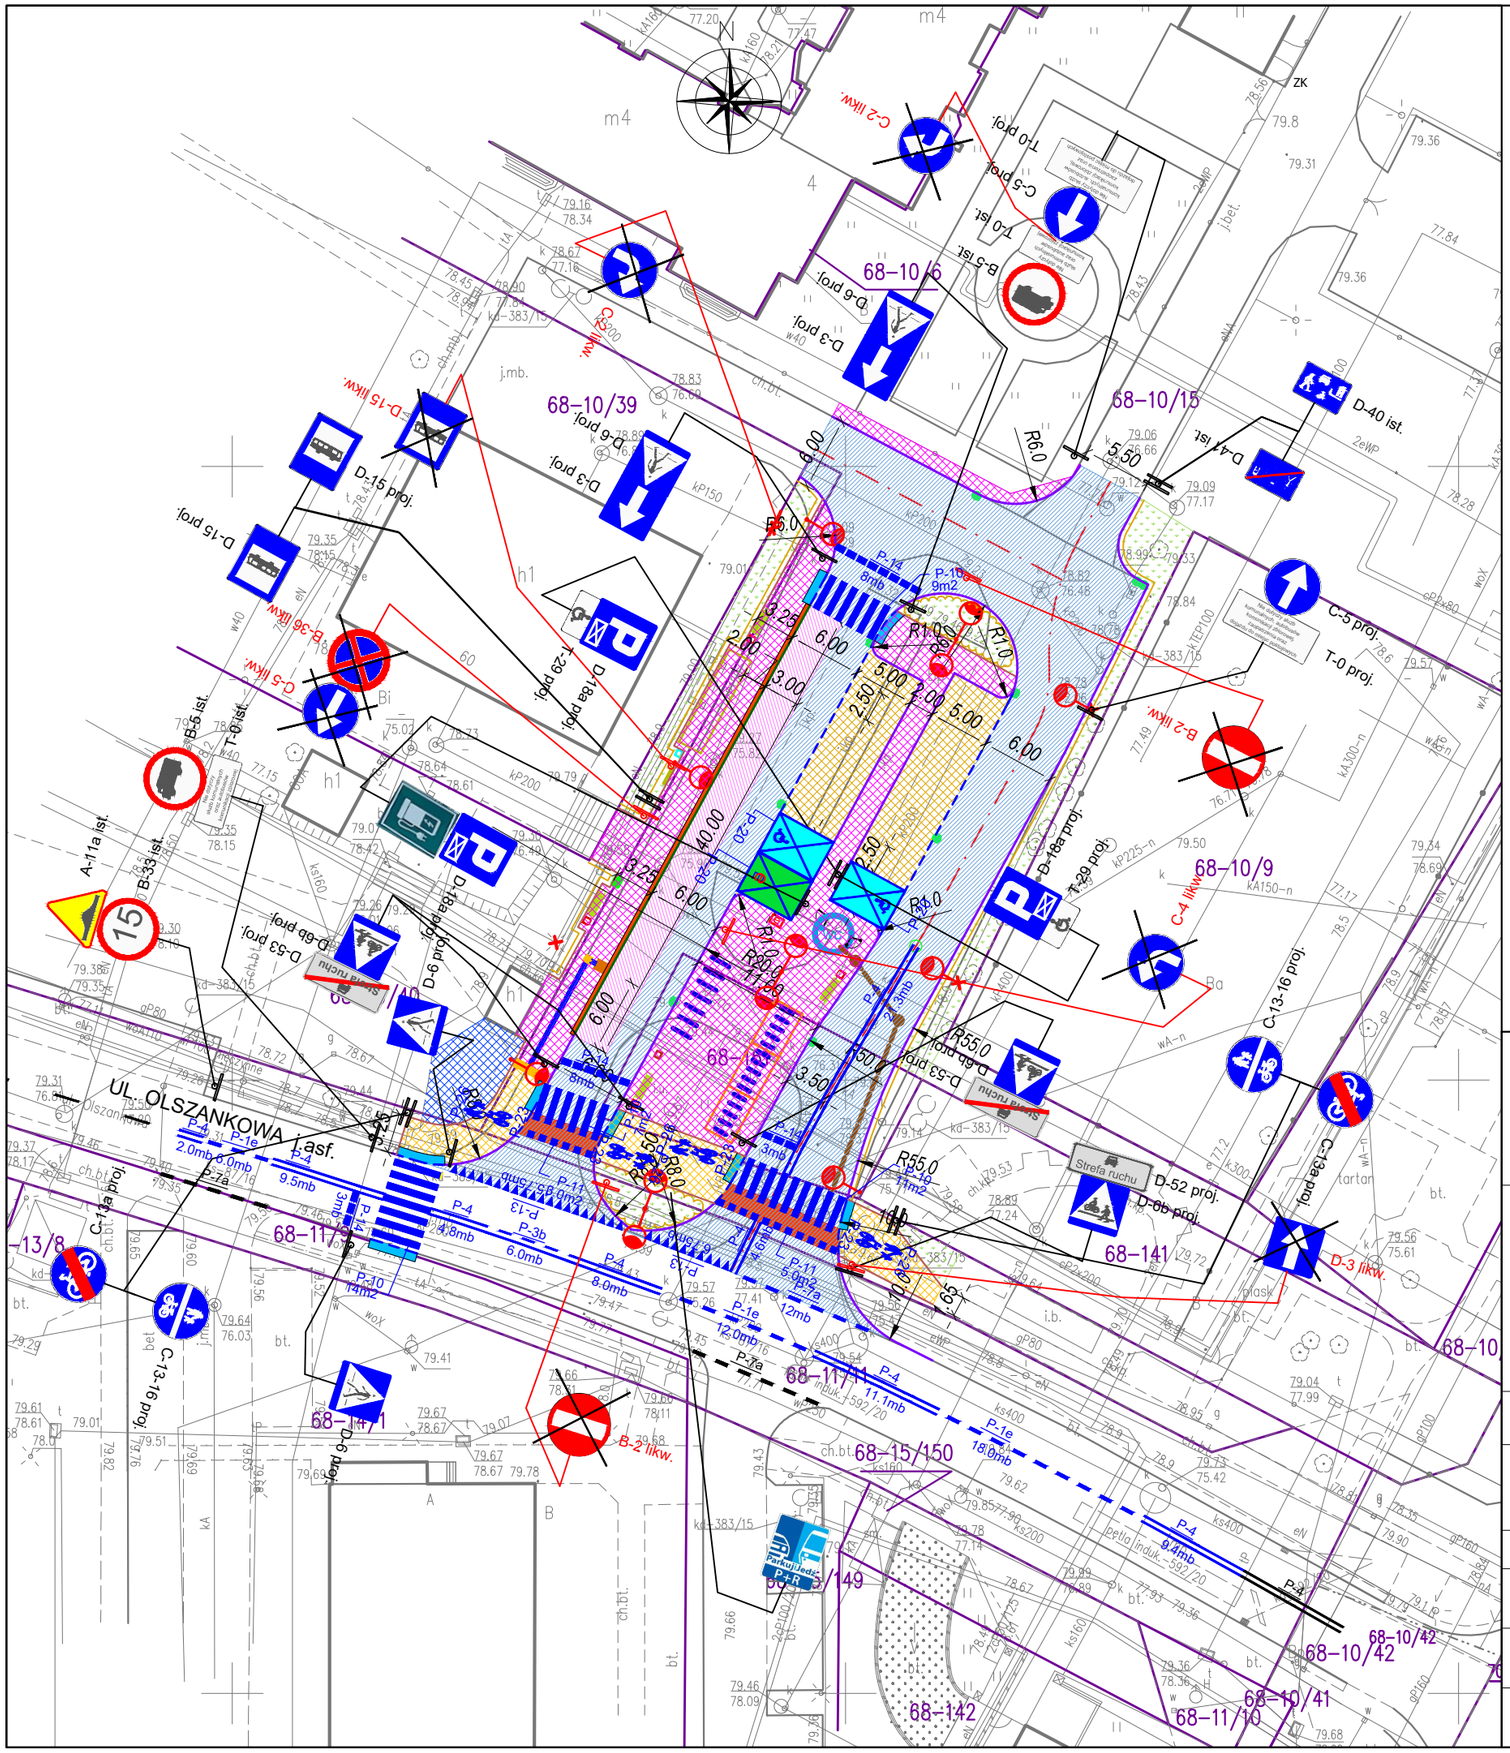

LEGENDA:

BRANŻA DROGI:

- proj. ścieża pieszo-rowerowa
- proj. chodnik
- proj. miejsca postojowe
- proj. krawężnik betonowy wystający
- proj. krawężnik peronowy
- proj. krawężńik betonowy wtopiony
- proj. obrzeże betonowe
- proj. przejazdy rowerowe (czerwone malowanie)
- proj. jezdnia
- proj. miejsce postoju autobusów
- proj. pas ostrzegawczy wzdłuż peronu
- proj. pole oczekiwania
- proj. pole ostrzegawcze
- proj. pas prowadzący

BRANŻA ELEKTRYCZNA:

- ZK — proj. złącze kablowe
- proj. słup oświetleniowy

- D-6a proj. — proj. oznakowanie pionowe_wg projektu ścieżek rowerowych
- D-4a ist./przest. — ist. oznakowanie pionowe do przestawienia_wg projektu ścieżek rowerowych
- D-4a ist. — ist. oznakowanie pionowe_wg projektu ścieżek rowerowych
- B-36 likw. — likw. oznakowanie pionowe_wg projektu ścieżek rowerowych
- P-14 3mb — proj. oznakowanie poziome
- P-4 — ist. oznakowanie poziome
- ist. wydzielenie miejsc postojowych innym kolorem kostki
- proj. nośnik NR 2A (STREFA II, wariant I) wg Księgi Znaku Towarowego P+R „Parkuj i Jedź” dla Warszawskiego Obszaru Funkcjonalnego

Jednostka projektowa:

INDUSTRIA Tomasz Halecki
Ul. Świerkowa 7
05-825 Czarny Las

Stadium:

PROJEKT STAŁEJ ORGANIZACJI RUCHU

Zamierzenie budowlane:

Opracowanie dokumentacji projektowo-kosztorysowej lokalnych węzłów przesiadkowych w Legionowie:

Zadanie A Węzełprzesiadkowy przy ul. J. Sowińskiego na działkach nr ew. 270, 273 i fragmencie działki nr ew. 275/4 obr. 65 w Legionowie;
Zadanie B Węzełprzesiadkowy przy ul. Olszankowej na działkach nr ew. 10/15, 161 i fragmencie działki nr ew. 10/9 obr. 68 w Legionowie;

Nr tomu: I

Obiekt budowlany: Węzeł przesiadkowy przy ul. Olszankowej w Legionowie

Branża: DROGI

Tytuł rysunku: OZNAKOWANIE

Stanowisko	*Imię i nazwisko*	*Uprawnienia*	*Podpis*
Projektant	mgr inż. Krzysztof NADANY	specjalność: DROGI nr upr.: MAZ/0350/POOD/07	
Projektant sprawdzający	mgr inż. Krzysztof STĘPIEŃ	specjalność: DROGI nr upr.: MAZ/0357/POOD/08	
Data opracowania: 05.2021	*Skala:* 1:500	*Nr rysunku:* 1.0	*Arkusz:* 1/1