

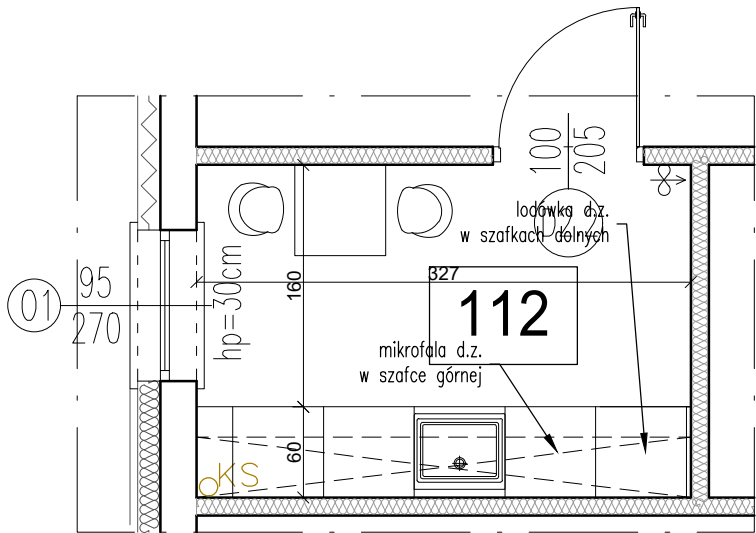
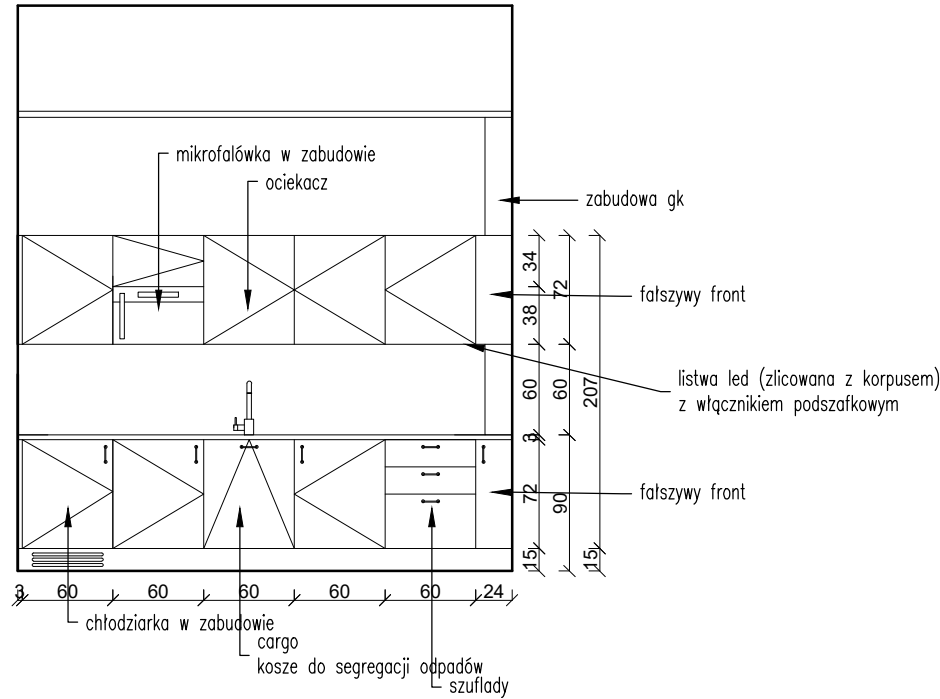


POMIESZCZENIE NR 112
ZABUDOWA MEBLOWA – ANEKS KUCHENNY

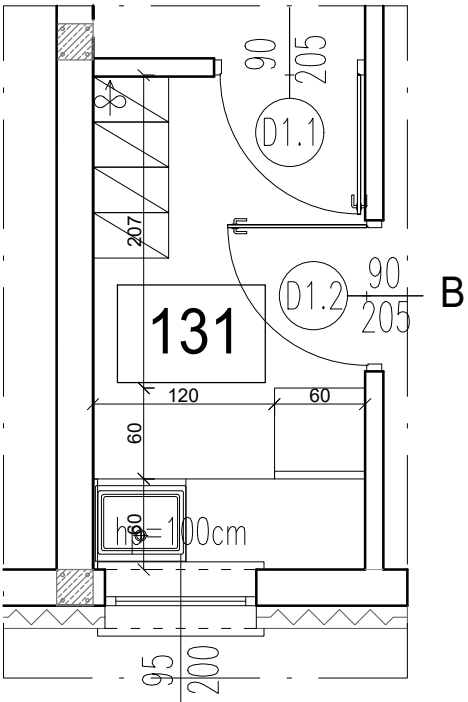

ZABUDOWA Z PŁYTY LAMINOWANEJ 18 MAT., KOLOR NCS S 3030–Y50R.
BLAT Z PŁYTY LAMINOWANEJ, KOLOR NIEJEDNORODNY, CZARNY/GRAFIT.
WSZYSTKIE SZAFKI WYPOSAŻONE W PÓŁKI, CHYBA, ŻE ZAZNACZONO INACZEJ.
GÓRNE SZAFKI OTWIERANE SYSTEMEM TIP–ON.

POMIESZCZENIE NR 131
ZABUDOWA MEBLOWA – ANEKS KUCHENNY

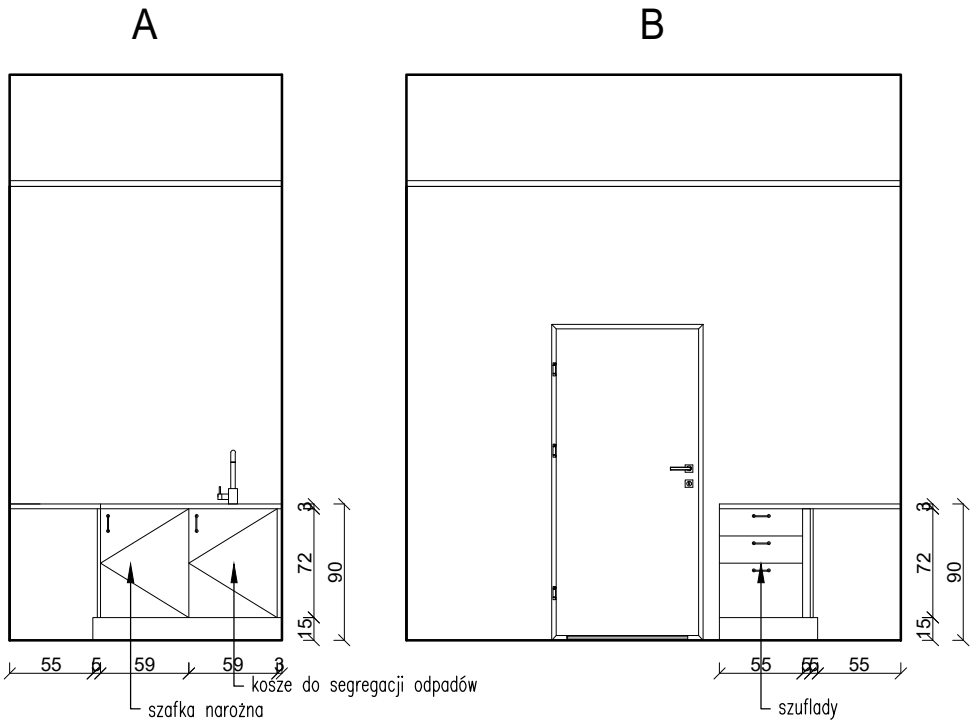

ZABUDOWA Z PŁYTY LAMINOWANEJ 18 MAT., KOLOR NCS S 2500–N.
BLAT Z PŁYTY LAMINOWANEJ, NIEJEDNORODNY, CZARNY/GRAFIT.
WSZYSTKIE SZAFKI WYPOSAŻONE W PÓŁKI, CHYBA, ŻE ZAZNACZONO INACZEJ.

materia design studio Izabela Rajnfus ul. Polna 46 B, 39-200 Dębica materia-design.pl, 733 051 731		
NAZWA	BUDOWA ZESPOŁU SZKÓŁ SPECJALNYCH	
LOKALIZACJA	39-200 DĘBICA, UL. PARKOWA	SKALA 1:50
INWESTOR	POWIAT DĘBICKI	
TEMAT RYSUNKU	ZABUDOWA MEBLOWA (SALE 112, 131) RZUT, WIDOKI FRONTÓW	NR RYS 6
PROJEKTOWAŁ	architekt wnętrz, mgr sztuki Izabela Rajnfus	12.2021