
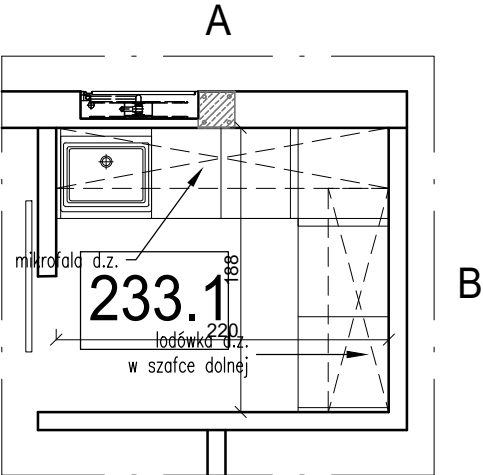
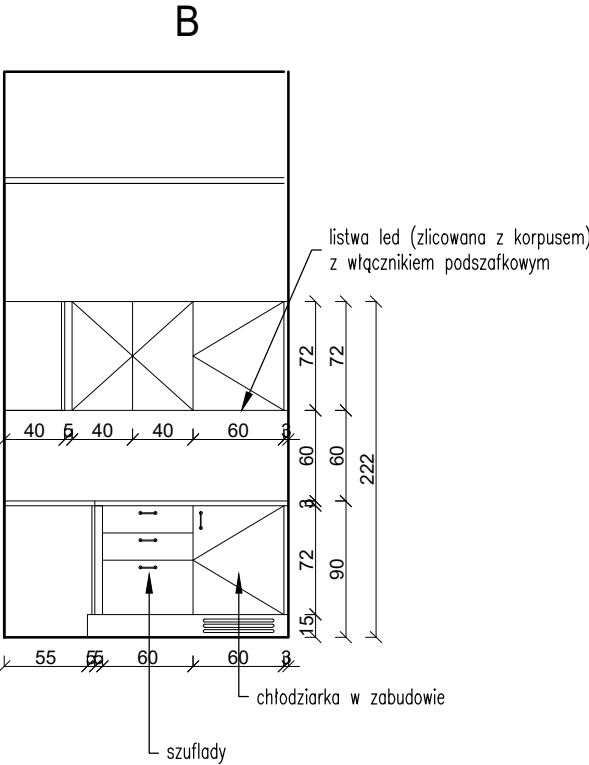


ZABUDOWA Z PŁYTY LAMINOWANEJ 18 MAT., KOLOR NCS S 5020–R90B.
BLAT Z PŁYTY LAMINOWANEJ, KOLOR NIEJEDNORODNY, CZARNYXGRAFIT.
WSZYSTKIE SZAFKI WYPOSAŻONE W PÓŁKI, CHYBA, ŻE ZAZNACZONO INACZĘJ.
GÓRNE SZAFKI OTWIERANE SYSTEMEM TIP–ON.

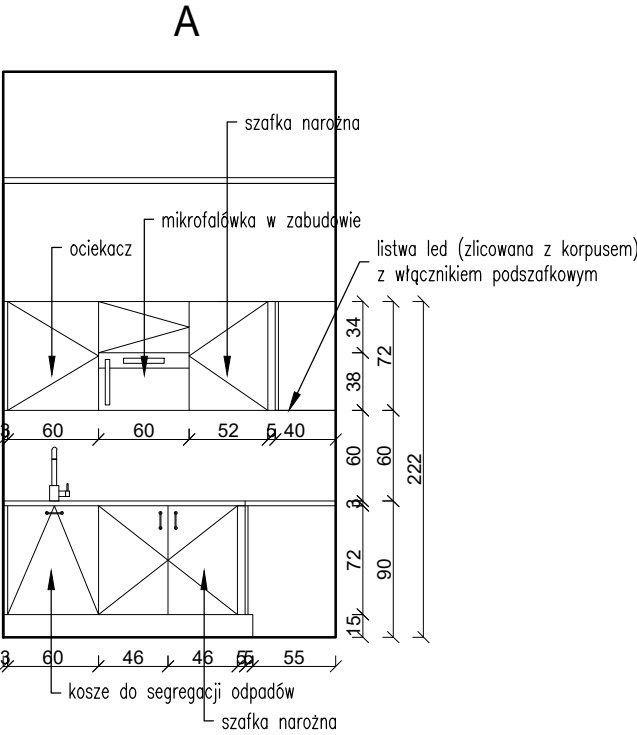

ZABUDOWA Z PŁYTY LAMINOWANEJ 18 MAT., KOLOR NCS S 2005–Y60R.
BLAT Z PŁYTY LAMINOWANEJ, KOLOR NCS S 2005–Y60R.
WSZYSTKIE SZAFKI WYPOSAŻONE W PÓŁKI, CHYBA, ŻE ZAZNACZONO INACZĘJ.
GÓRNE SZAFKI OTWIERANE SYSTEMEM TIP–ON.

materia design studio Izabela Rajnfus ul. Polna 46 B, 39-200 Dębica materia-design.pl, 733 051 731		
NAZWA	BUDOWA ZESPOŁU SZKÓŁ SPECJALNYCH	
LOKALIZACJA	39-200 DĘBICA, UL. PARKOWA	SKALA 1:50
INWESTOR	POWIAT DĘBICKI	
TEMAT RYSUNKU	ZABUDOWA MEBLOWA (SALE 154, 233.1) RZUT, WIDOKI FRONTÓW	NR RYS 8
PROJEKTOWAŁ	architekt wnętrz, mgr sztuki Izabela Rajnfus	12.2021