

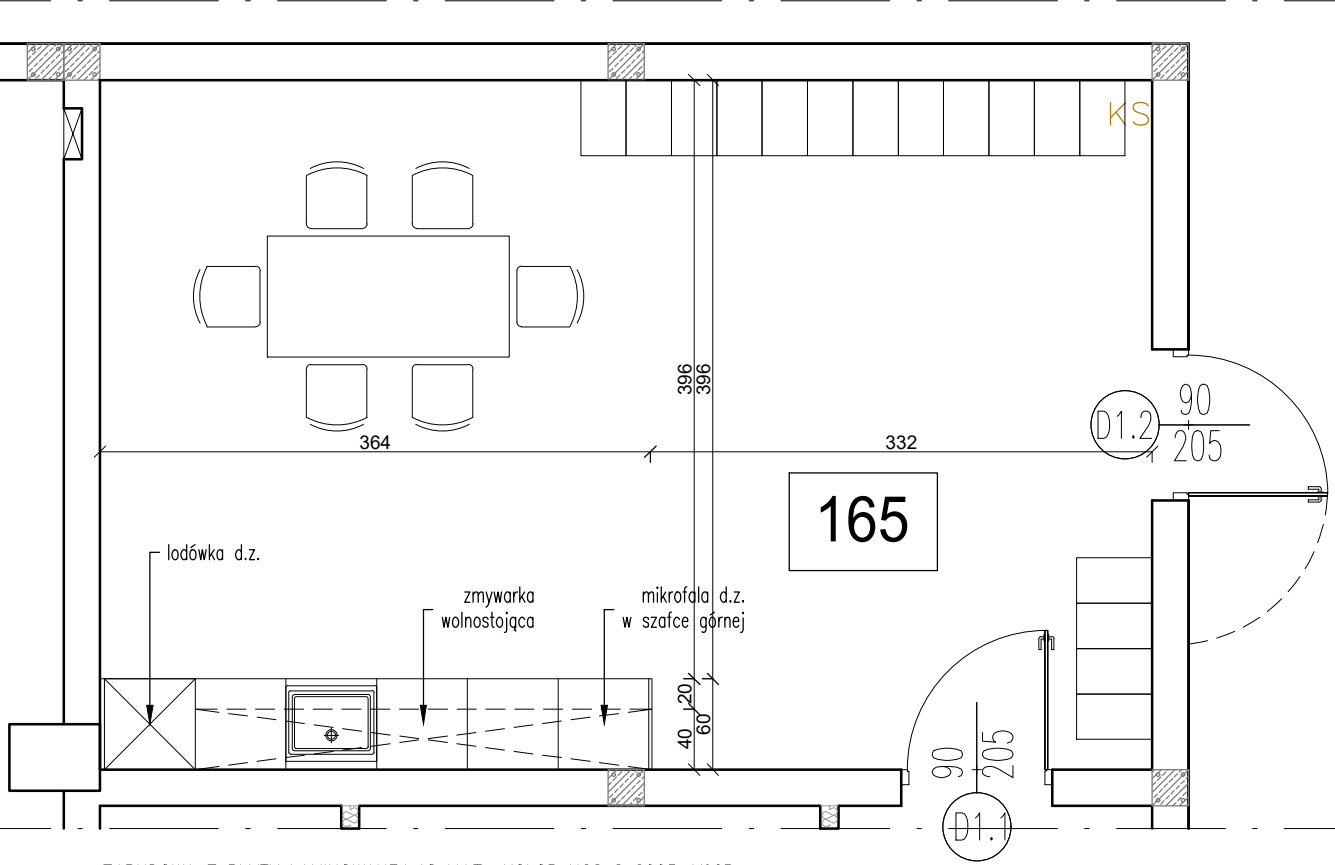
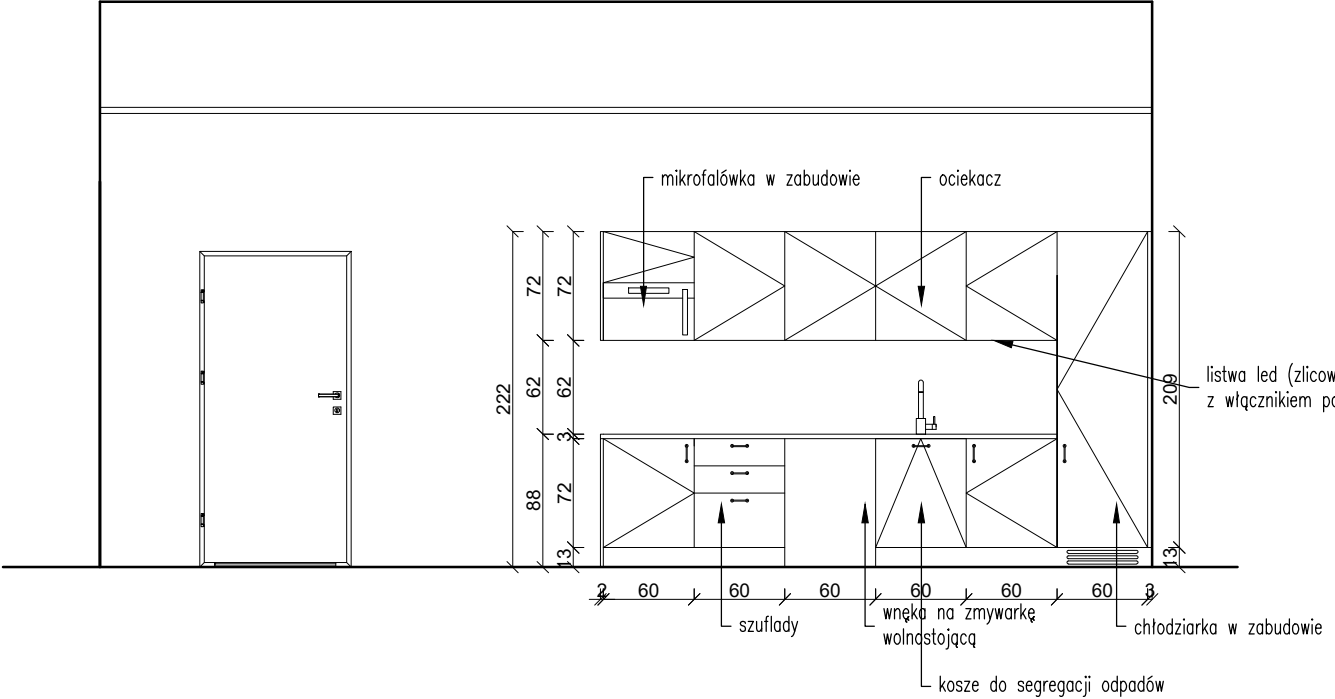


POMIESZCZENIE NR 165
ZABUDOWA MEBLOWA – ANEKS KUCHENNY

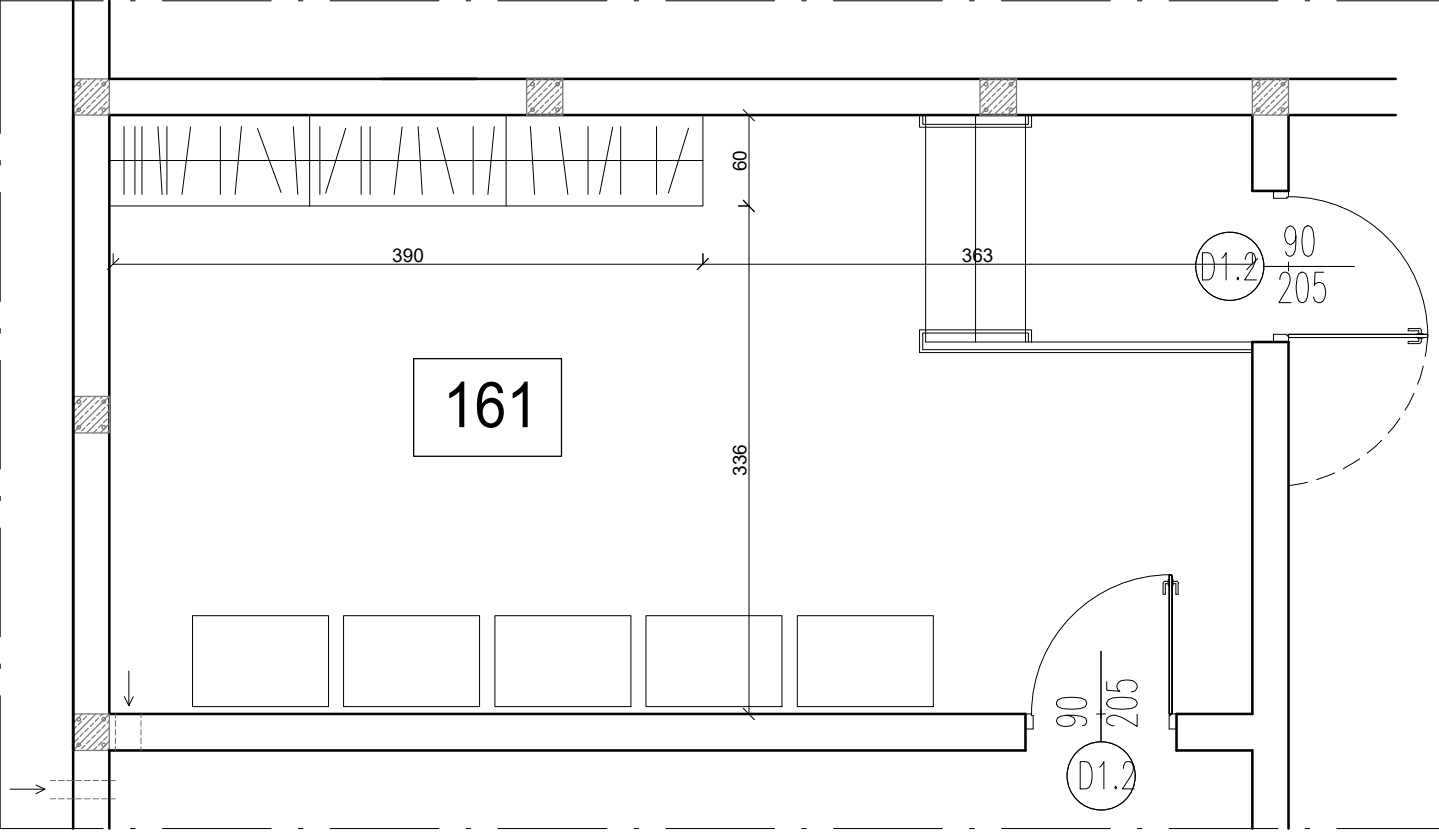

ZABUDOWA Z PŁYTY LAMINOWANEJ 18 MAT., KOLOR NCS S 2005-Y60R.
BLAT Z PŁYTY LAMINOWANEJ, KOLOR NIEJEDNORODNY, CZARNY/GRAFIT.
WSZYSTKIE SZAFKI WYPOSAŻONE W PÓŁKI, CHYBA, ŻE ZAZNACZONO INACZEJ.
GÓRNE SZAFKI OTWIERANE SYSTEMEM TIP-ON.

POMIESZCZENIE NR 161
ZABUDOWA MEBLOWA NA ODZIEŻ

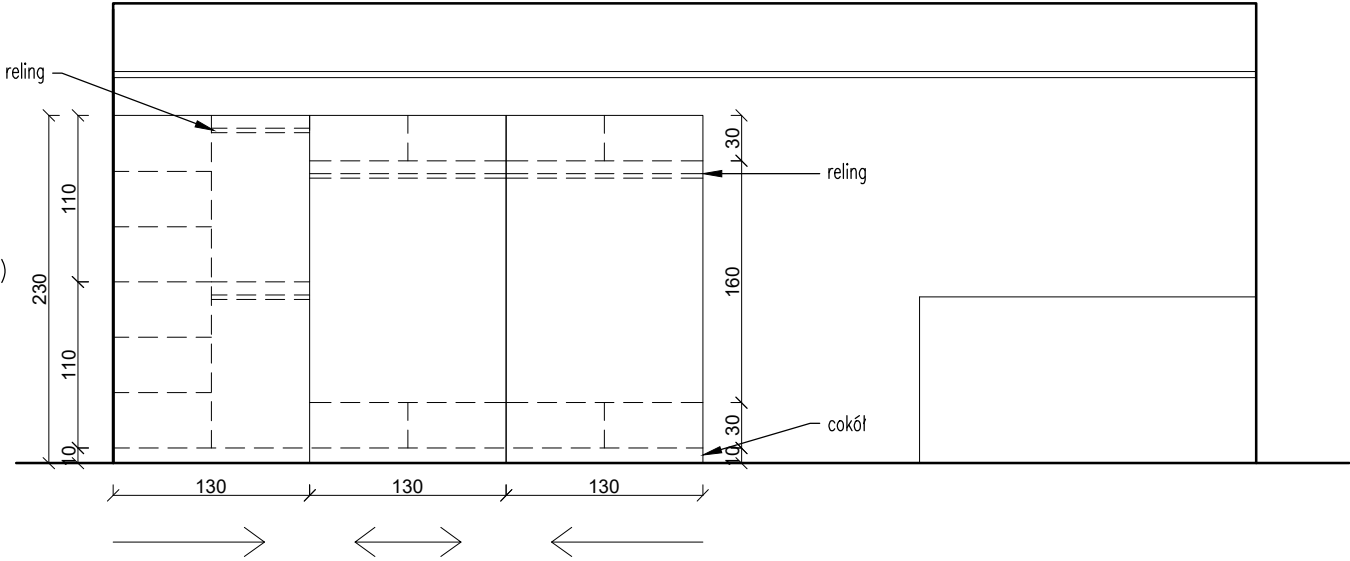

PŁYTA LAMINOWANA MAT., KOLOR NCS S 2000-N.

materia design studio Izabela Rajnfus ul. Polna 46 B, 39-200 Dębica materia-design.pl, 733 051 731		
NAZWA	BUDOWA ZESPOŁU SZKÓŁ SPECJALNYCH	
LOKALIZACJA	39-200 DĘBICA, UL. PARKOWA	SKALA 1:50
INWESTOR	POWIAT DĘBICKI	
TEMAT RYSUNKU	ZABUDOWA MEBLOWA (SALE 161, 165) RZUT, WIDOKI FRONTÓW	NR RYS 7
PROJEKTOWAŁ	architekt wnętrz, mgr sztuki Izabela Rajnfus	12.2021