


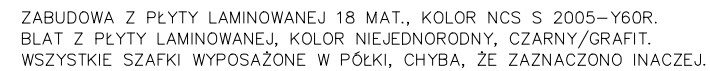

B



<p style="text-align: right;">materia design studio Izabela Rajnfus ul. Polna 46 B, 39-200 Dębica materia-design.pl, 733 051 731</p>		
NAZWA	BUDOWA ZESPOŁU SZKÓŁ SPECJALNYCH	
LOKALIZACJA	39-200 DĘBICA, UL. PARKOWA	SKALA 1:50
INWESTOR	POWIAT DĘBICKI	
TEMAT RYSUNKU	ZABUDOWA MEBLOWA (SALA 255) RZUT, WIDOKI FRONTÓW	NR RYS 11
PROJEKTOWAŁ	architekt wnętrz, mgr sztuki Izabela Rajnfus	12.2021