

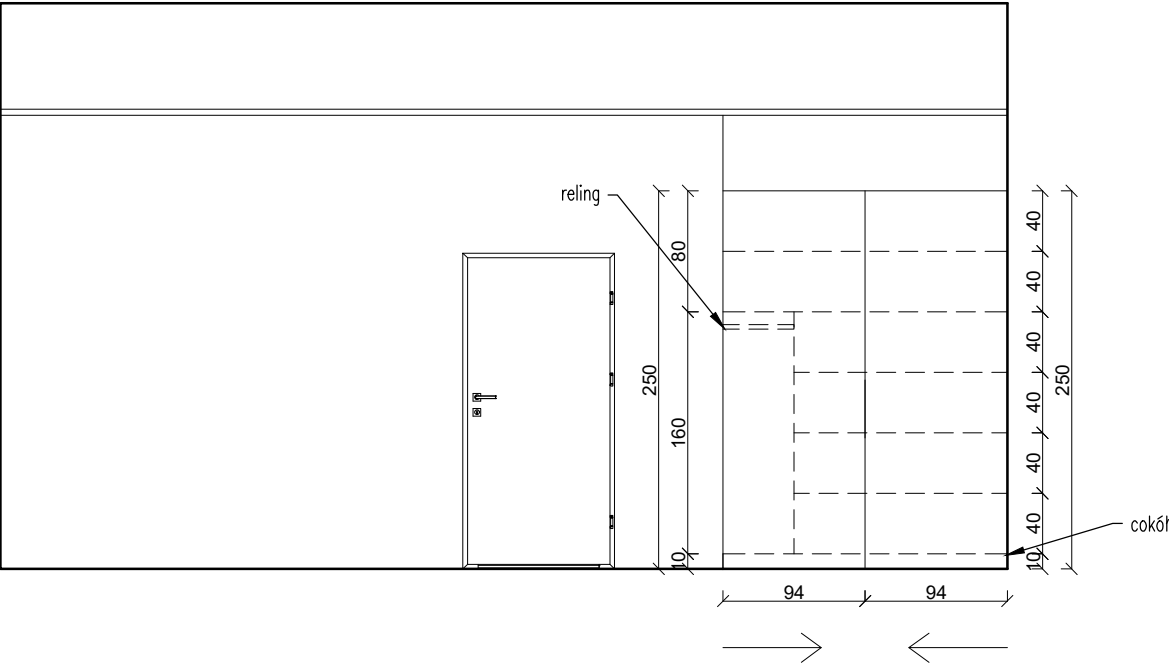


POMIESZCZENIE NR 233
ZABUDOWA MEBLOWA NA DOKUMENTY I ODZIEŻ

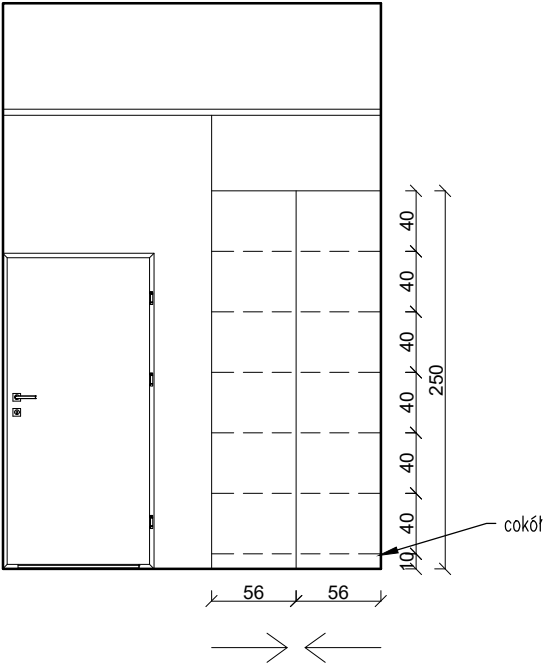

PŁYTA LAMINOWANA MAT., KOLOR NATURALNEGO DĘBU.

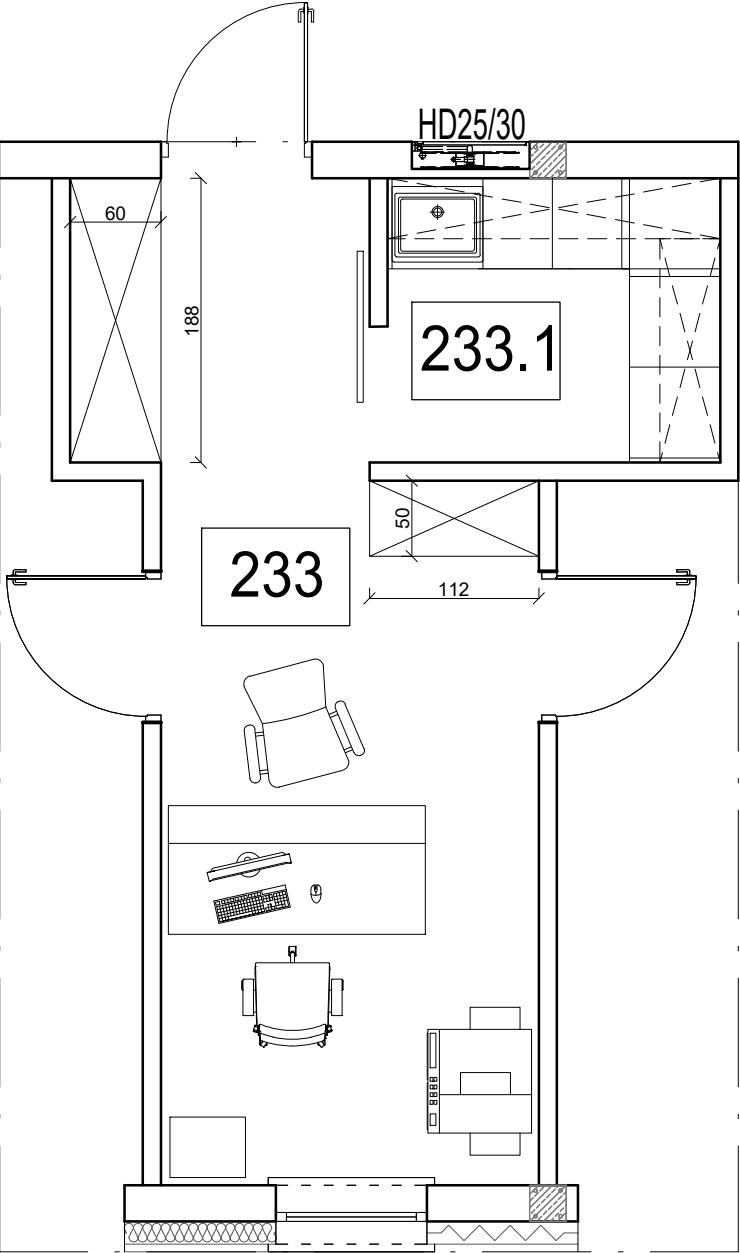

materia design studio Izabela Rajnfus ul. Polna 46 B, 39-200 Dębica materia-design.pl, 733 051 731		
NAZWA	BUDOWA ZESPOŁU SZKÓŁ SPECJALNYCH	
LOKALIZACJA	39-200 DĘBICA, UL. PARKOWA	SKALA 1:50
INWESTOR	POWIAT DĘBICKI	
TEMAT RYSUNKU	ZABUDOWA MEBLOWA (SALA 233) RZUT, WIDOKI FRONTÓW	NR RYS 12
PROJEKTOWAŁ	architekt wnętrz, mgr sztuki Izabela Rajnfus	12.2021