


MAPA ZASADNICZA
SKALA 1:500

Układ odniesienia: PL-ETRF89, układ wsp. płaskich: PL-2000 strefa 7 (21°), układ wys.: PL-KRON86-NH

PLAN SYTUACYJNY
TARGOWISKA W DYDNI
DZ. NR 2343/6
SKALA 1:500

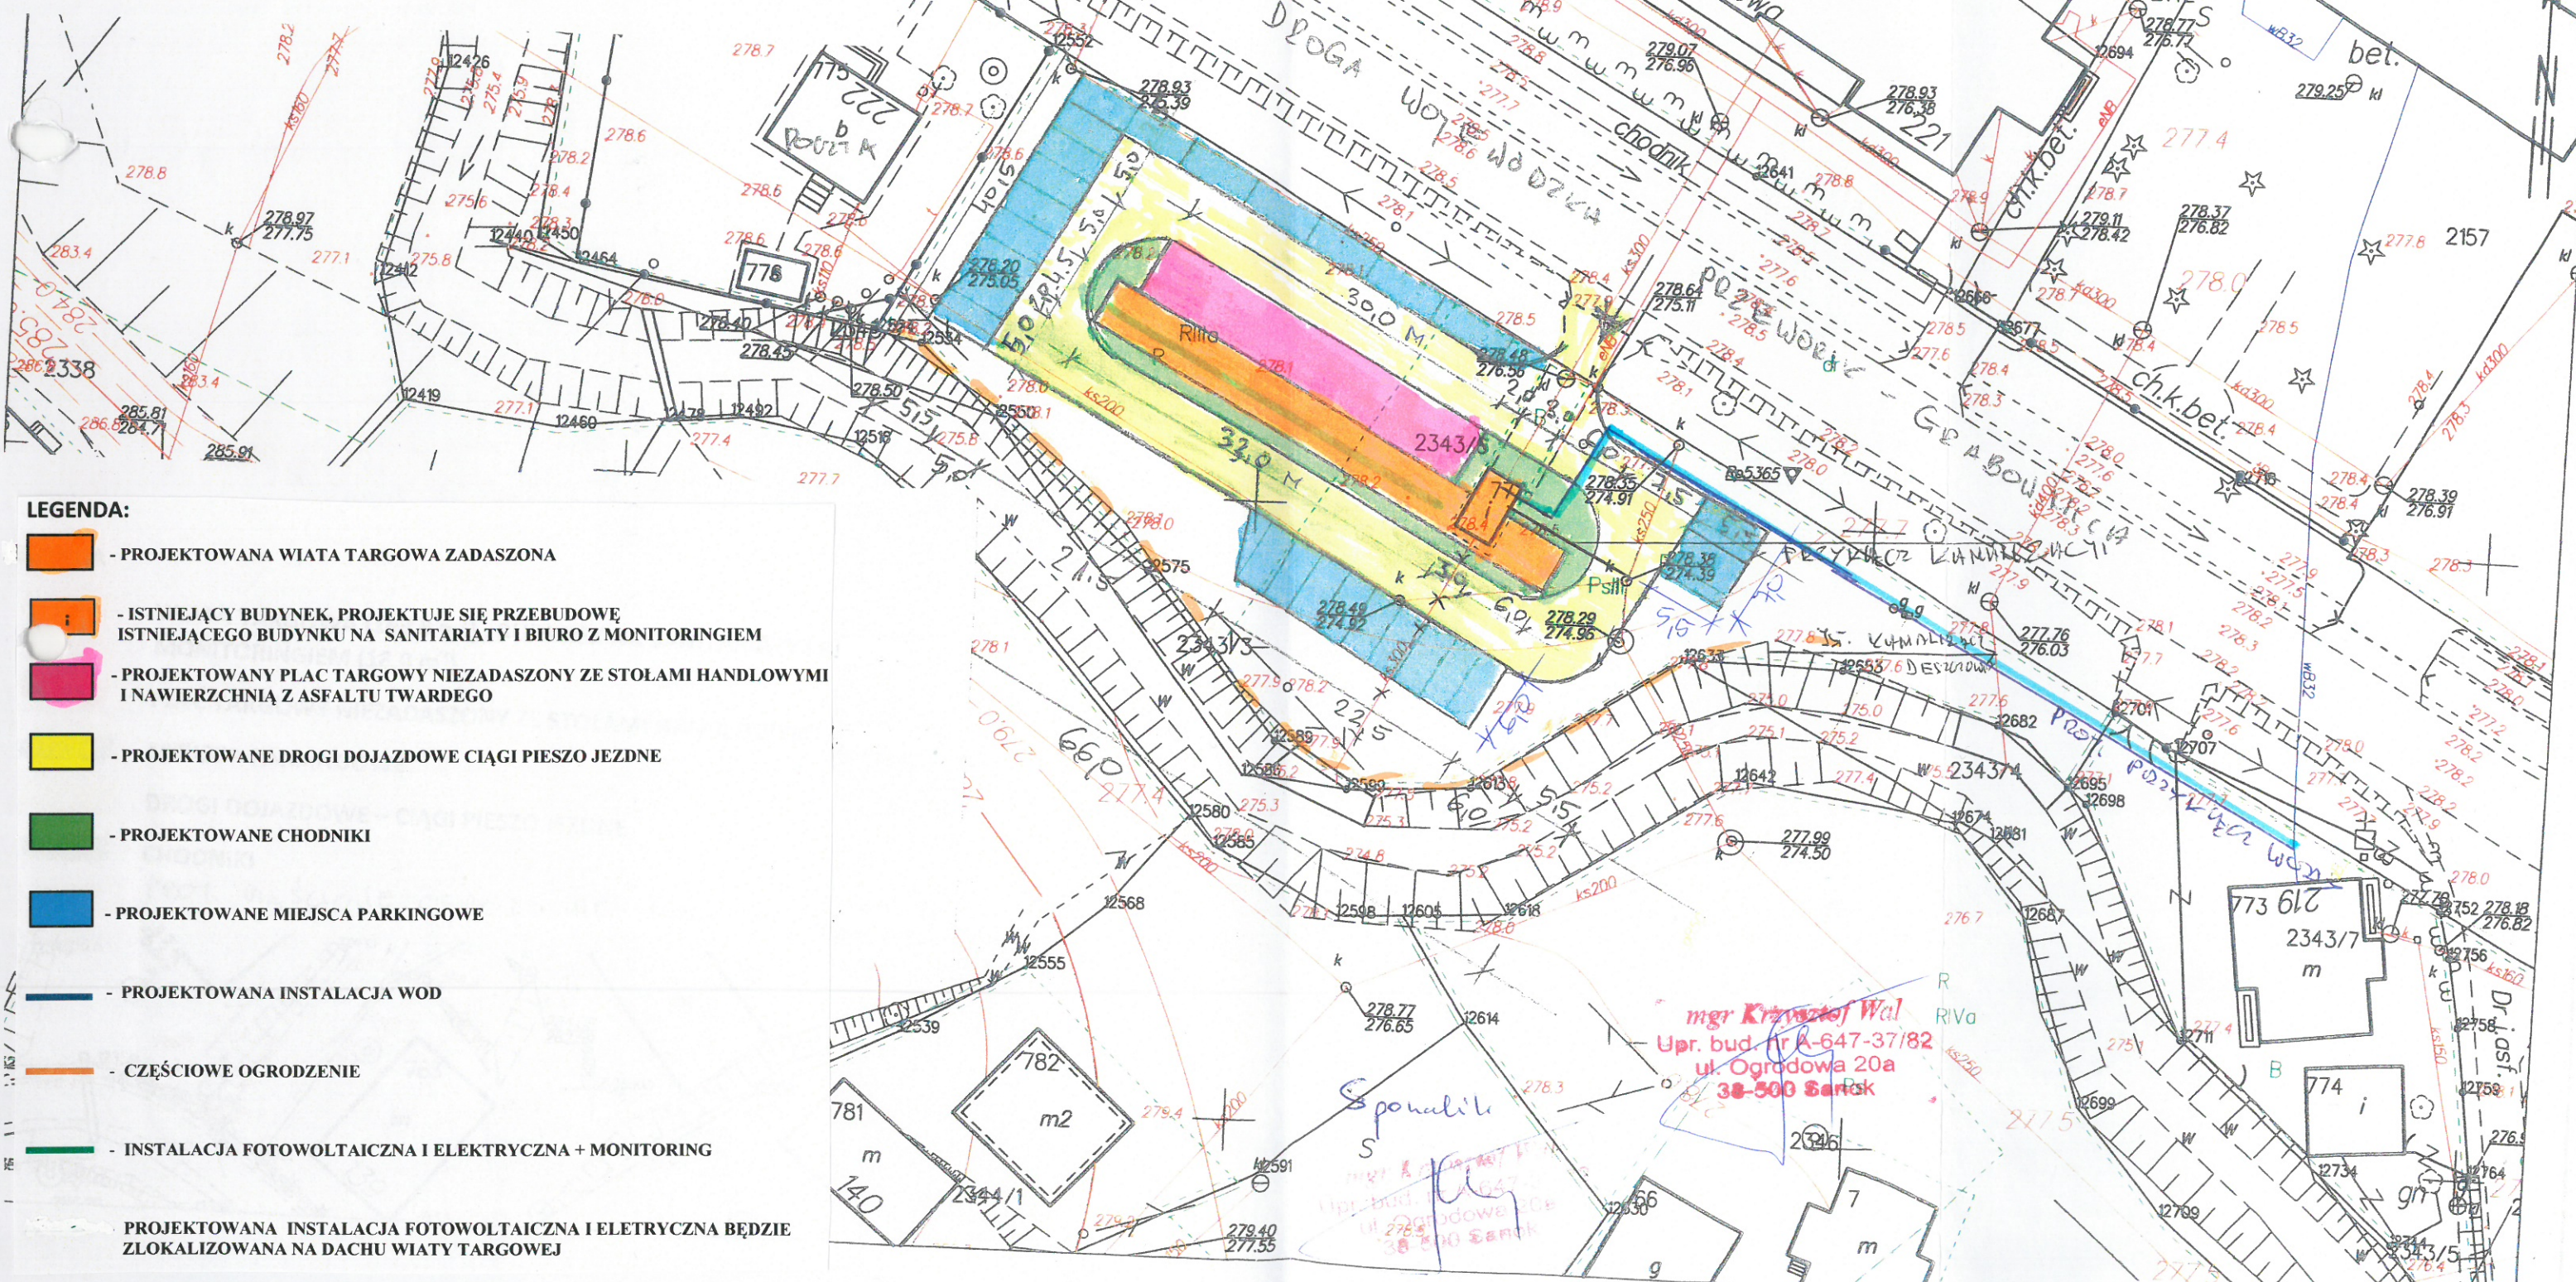

- LEGENDA:**
- PROJEKTOWANA WIATA TARGOWA ZADASZONA
 - ISTNIEJĄCY BUDYNEK, PROJEKTUJE SIĘ PRZEBUDOWĘ ISTNIEJĄCEGO BUDYNKU NA SANITARIATY I BIURO Z MONITORINGIEM
 - PROJEKTOWANY PLAC TARGOWY NIEZADASZONY ZE STOŁAMI HANDLOWYMI I NAWIERZCHNIĄ Z ASFALTU TWARDEGO
 - PROJEKTOWANE DROGI DOJAZDOWE CIĄGI PIESZO JEZDNE
 - PROJEKTOWANE CHODNIKI
 - PROJEKTOWANE MIEJSCA PARKINGOWE
 - PROJEKTOWANA INSTALACJA WOD
 - CZĘŚCIOWE OGRODZENIE
 - INSTALACJA FOTOWOLTAICZNA I ELEKTRYCZNA + MONITORING
 - PROJEKTOWANA INSTALACJA FOTOWOLTAICZNA I ELEKTRYCZNA BĘDZIE ZLOKALIZOWANA NA DACHU WIATY TARGOWEJ

mgr Krzysztof Wal
Up. bud. nr 6-647-37/82
ul. Ogrodowa 20a
38-500 Sank

Sponalite
Up. bud. nr 6-647-37/82
ul. Ogrodowa 20a
38-500 Sank