

LOKAL NR 61		
Nr pom.	Nazwa pom.	Pow./m2/
6. 61.1	przedpokoj	6.67
6. 61.2	pokoj	17.64
6. 61.3	pokoj	8.81
6. 61.4	kuchnia	7.79
6. 61.5	łazienka	4.12
6. 61.K	komorka - 3.00	
SUMA		45.03

*Szanie lokalu
pauz ul. Tygrysiarce
84/62*

Sporno, obit


mgr Agnieszka Mazur
Inspektor ds. Technicznych
ODDZIAŁ EKSPLOATACJI BUDYNKÓW NR 6

LOKAL NR 62		
Nr pom.	Nazwa pom.	Pow./m2/
6. 62.1	przedpokoj	6.53
6. 62.2	łazienka	4.34
6. 62.3	kuchnia	8.64
6. 62.4	pokoj	8.81
6. 62.5	pokoj	20.56
6. 62.6	pom. gospod.	2.88
SUMA		52.23

DZIAŁ DOKUMENTACJI I INWA
Inspektor Techniczny
Elżbieta Tataruch

9.28 m² *24.02.2010*

m²

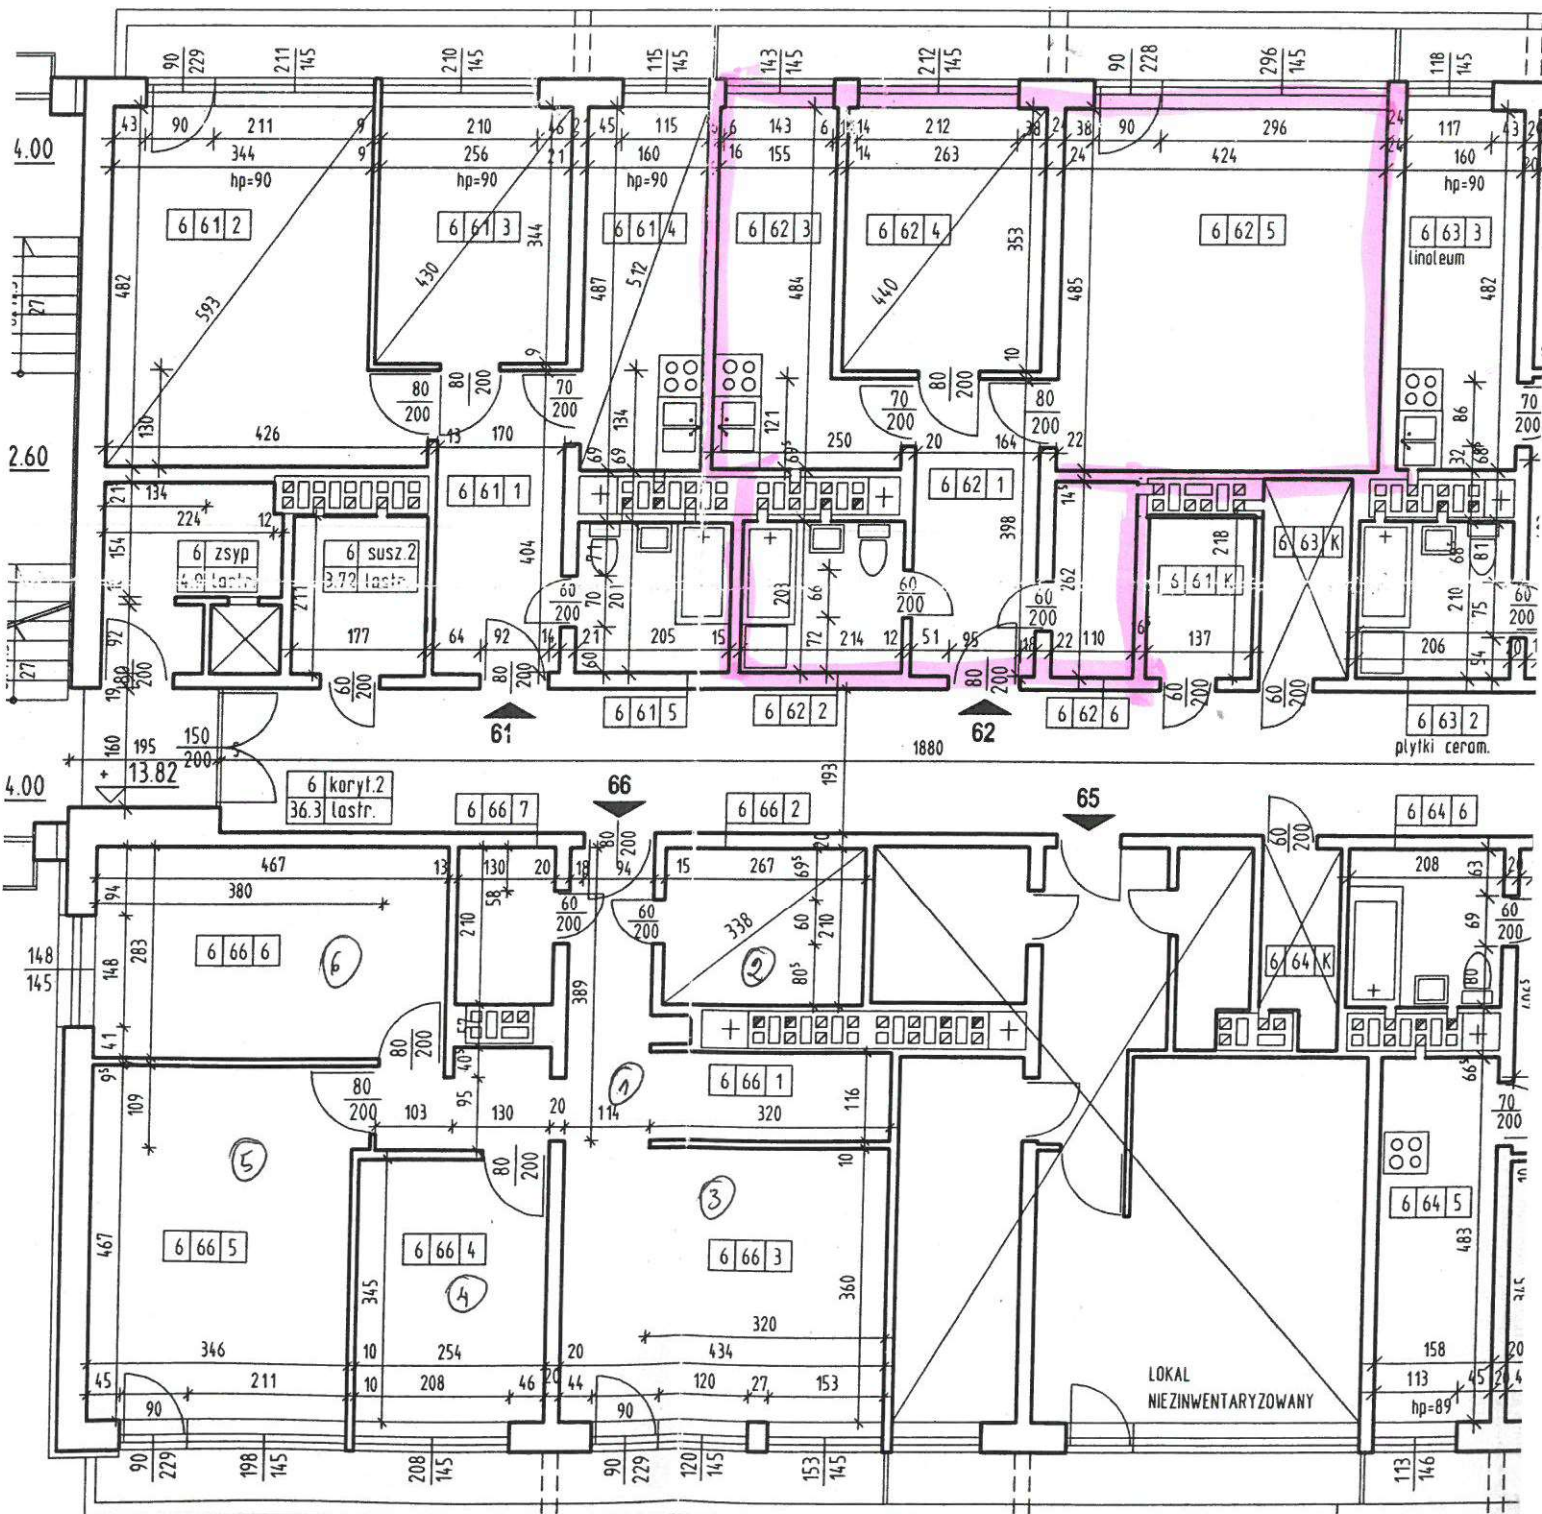

LOKAL NR 66		
Nr pom.	Nazwa pom.	Pow./m2/
2. 18.1.	przedpokoj	2.16
2. 18.2.	łazienka	5.61

11.31 m²

LOKAL NR 65		
Nr pom.	Nazwa pom.	Pow./m2/