


UZUPEŁNIENIE RG
PRZECIWPOŻAROWY WYŁĄCZNIK PRĄDU

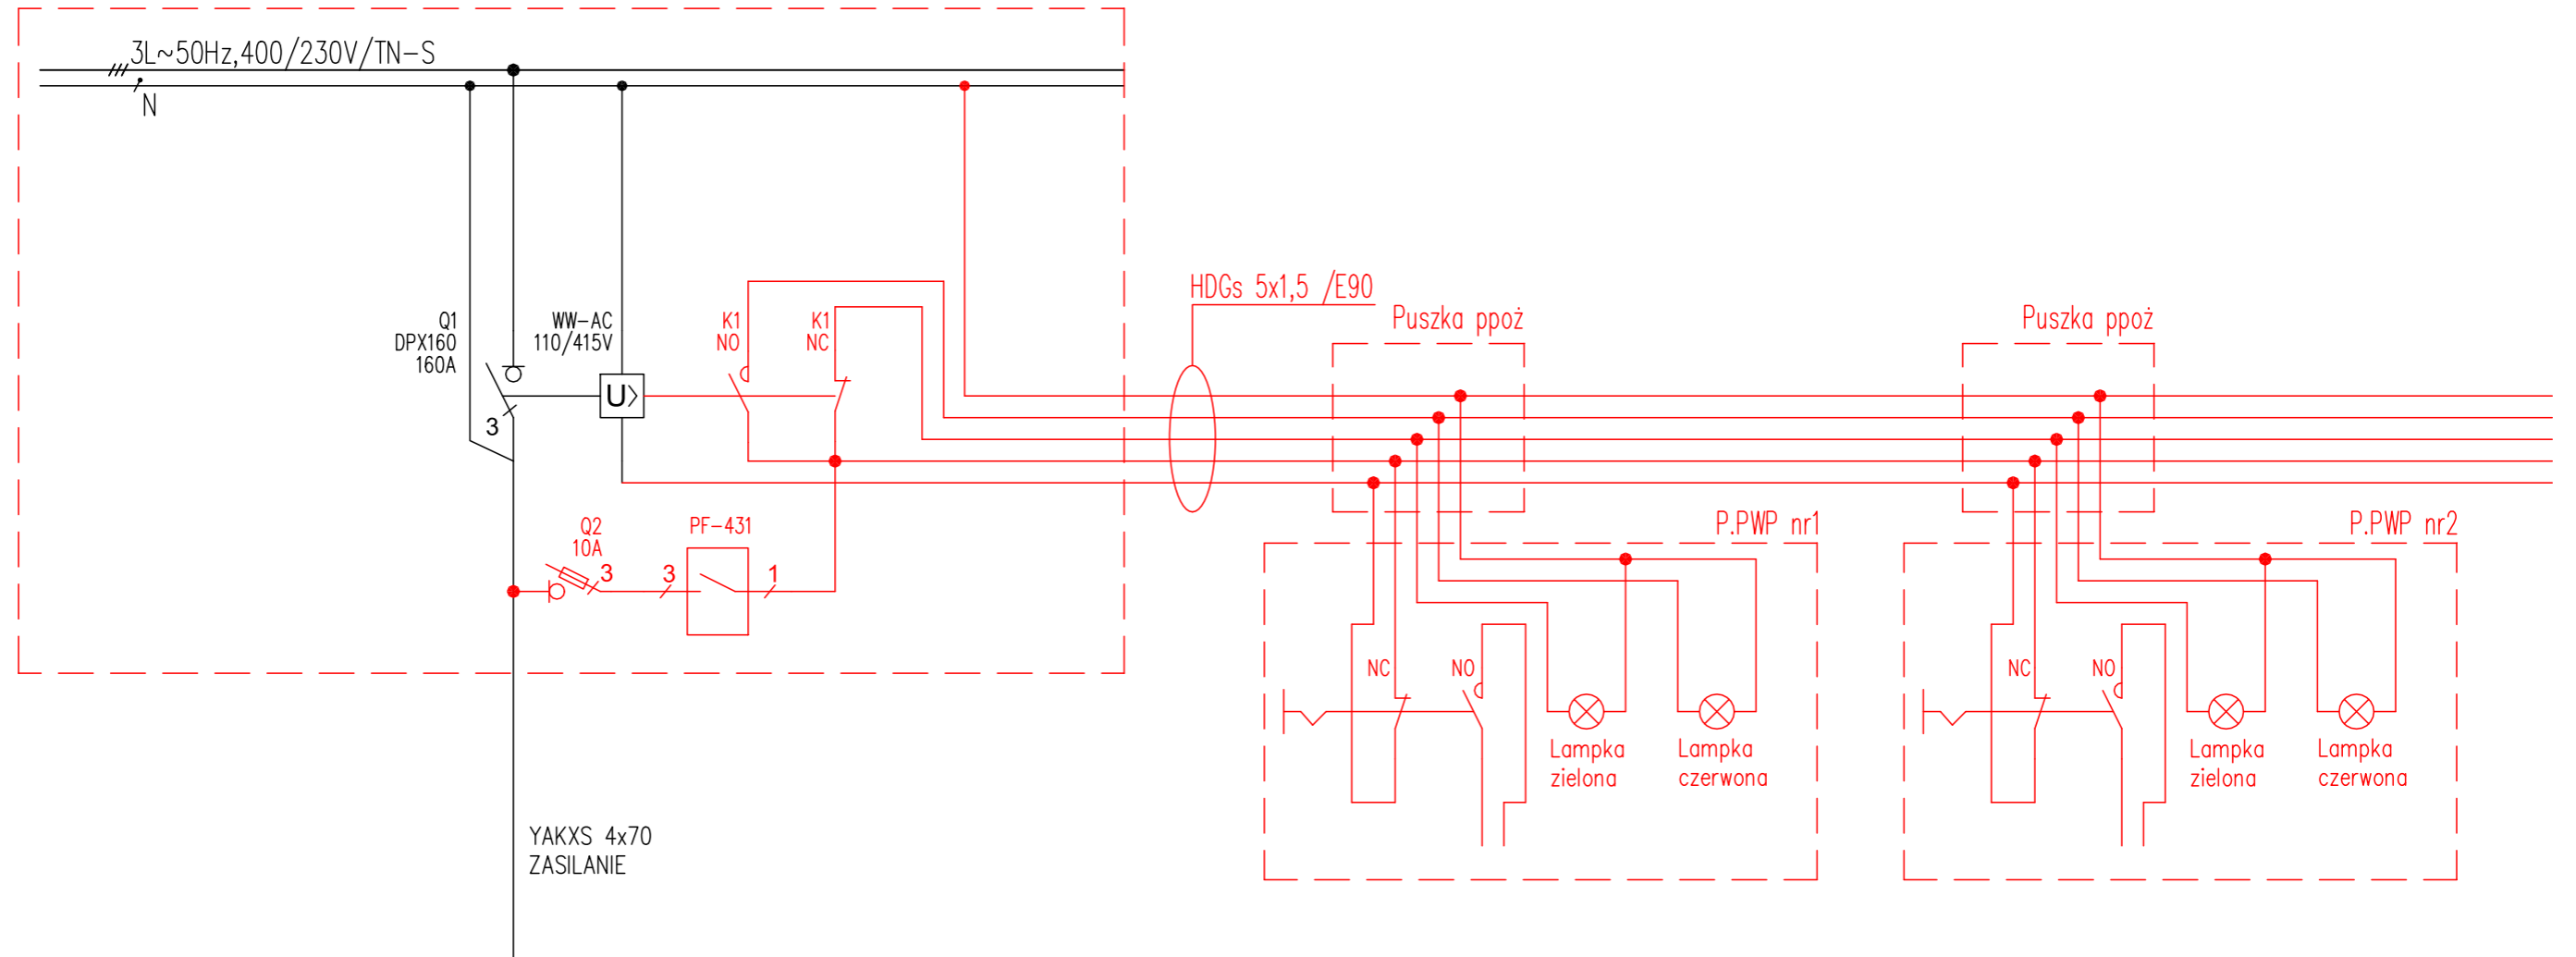

Dalsza ilość przycisków zgodnie z rzutem

KOLOR CZERWONY – UZUPEŁNIENIE PROJEKTU
KOLOR CZARNY – CZĘŚĆ ORYGINALNA RYSUNKU E-1

PIN PROJEKTY I NIERUCHOMOŚCI MARZENA KŁOSOWSKA			
<small>89-604 CHOJNICE ul. Gdańska 54</small>			
NAZWA I ADRES PROJEKTOWANEGO OBIEKTU BUDOWLANEGO	BUDOWA HALI SPORTOWEJ WRAZ Z ŁĄCZNIKIEM I INFRASTRUKTURĄ TECHNICZNĄ PRZY ZESPOLE SZKÓŁ W STEGNIE DZIAŁKA NR 199/31, 891/1		
Uzupełnienie informacji dot. instalacji przycisków przeciwpożarowego wyłącznika prądu	SKALA	szkic	
BRANŻA ELEKTRYCZNA	NR RYS	E-1A	
<small>PROJEKTANT INST. ELEKTRYCZNEJ SPECJALNOŚĆ: INST. ELEKTRYCZNE TECH. MAREK ZNAJDEK UAN-KZ-7210/3689</small>	<small>SPRAWDZAJĄCY INST. ELEKTRYCZNE SPECJALNOŚĆ: INST. ELEKTRYCZNE INŻ. MARCIN GROSS POM/0121/POOE/04</small>		
<small>07-06-2019</small>	<small>07-06-2019</small>		