



EKRQJ NORMALNY A-A KD-L, KR4

IM 0+000,00 DO KM 0+034,19

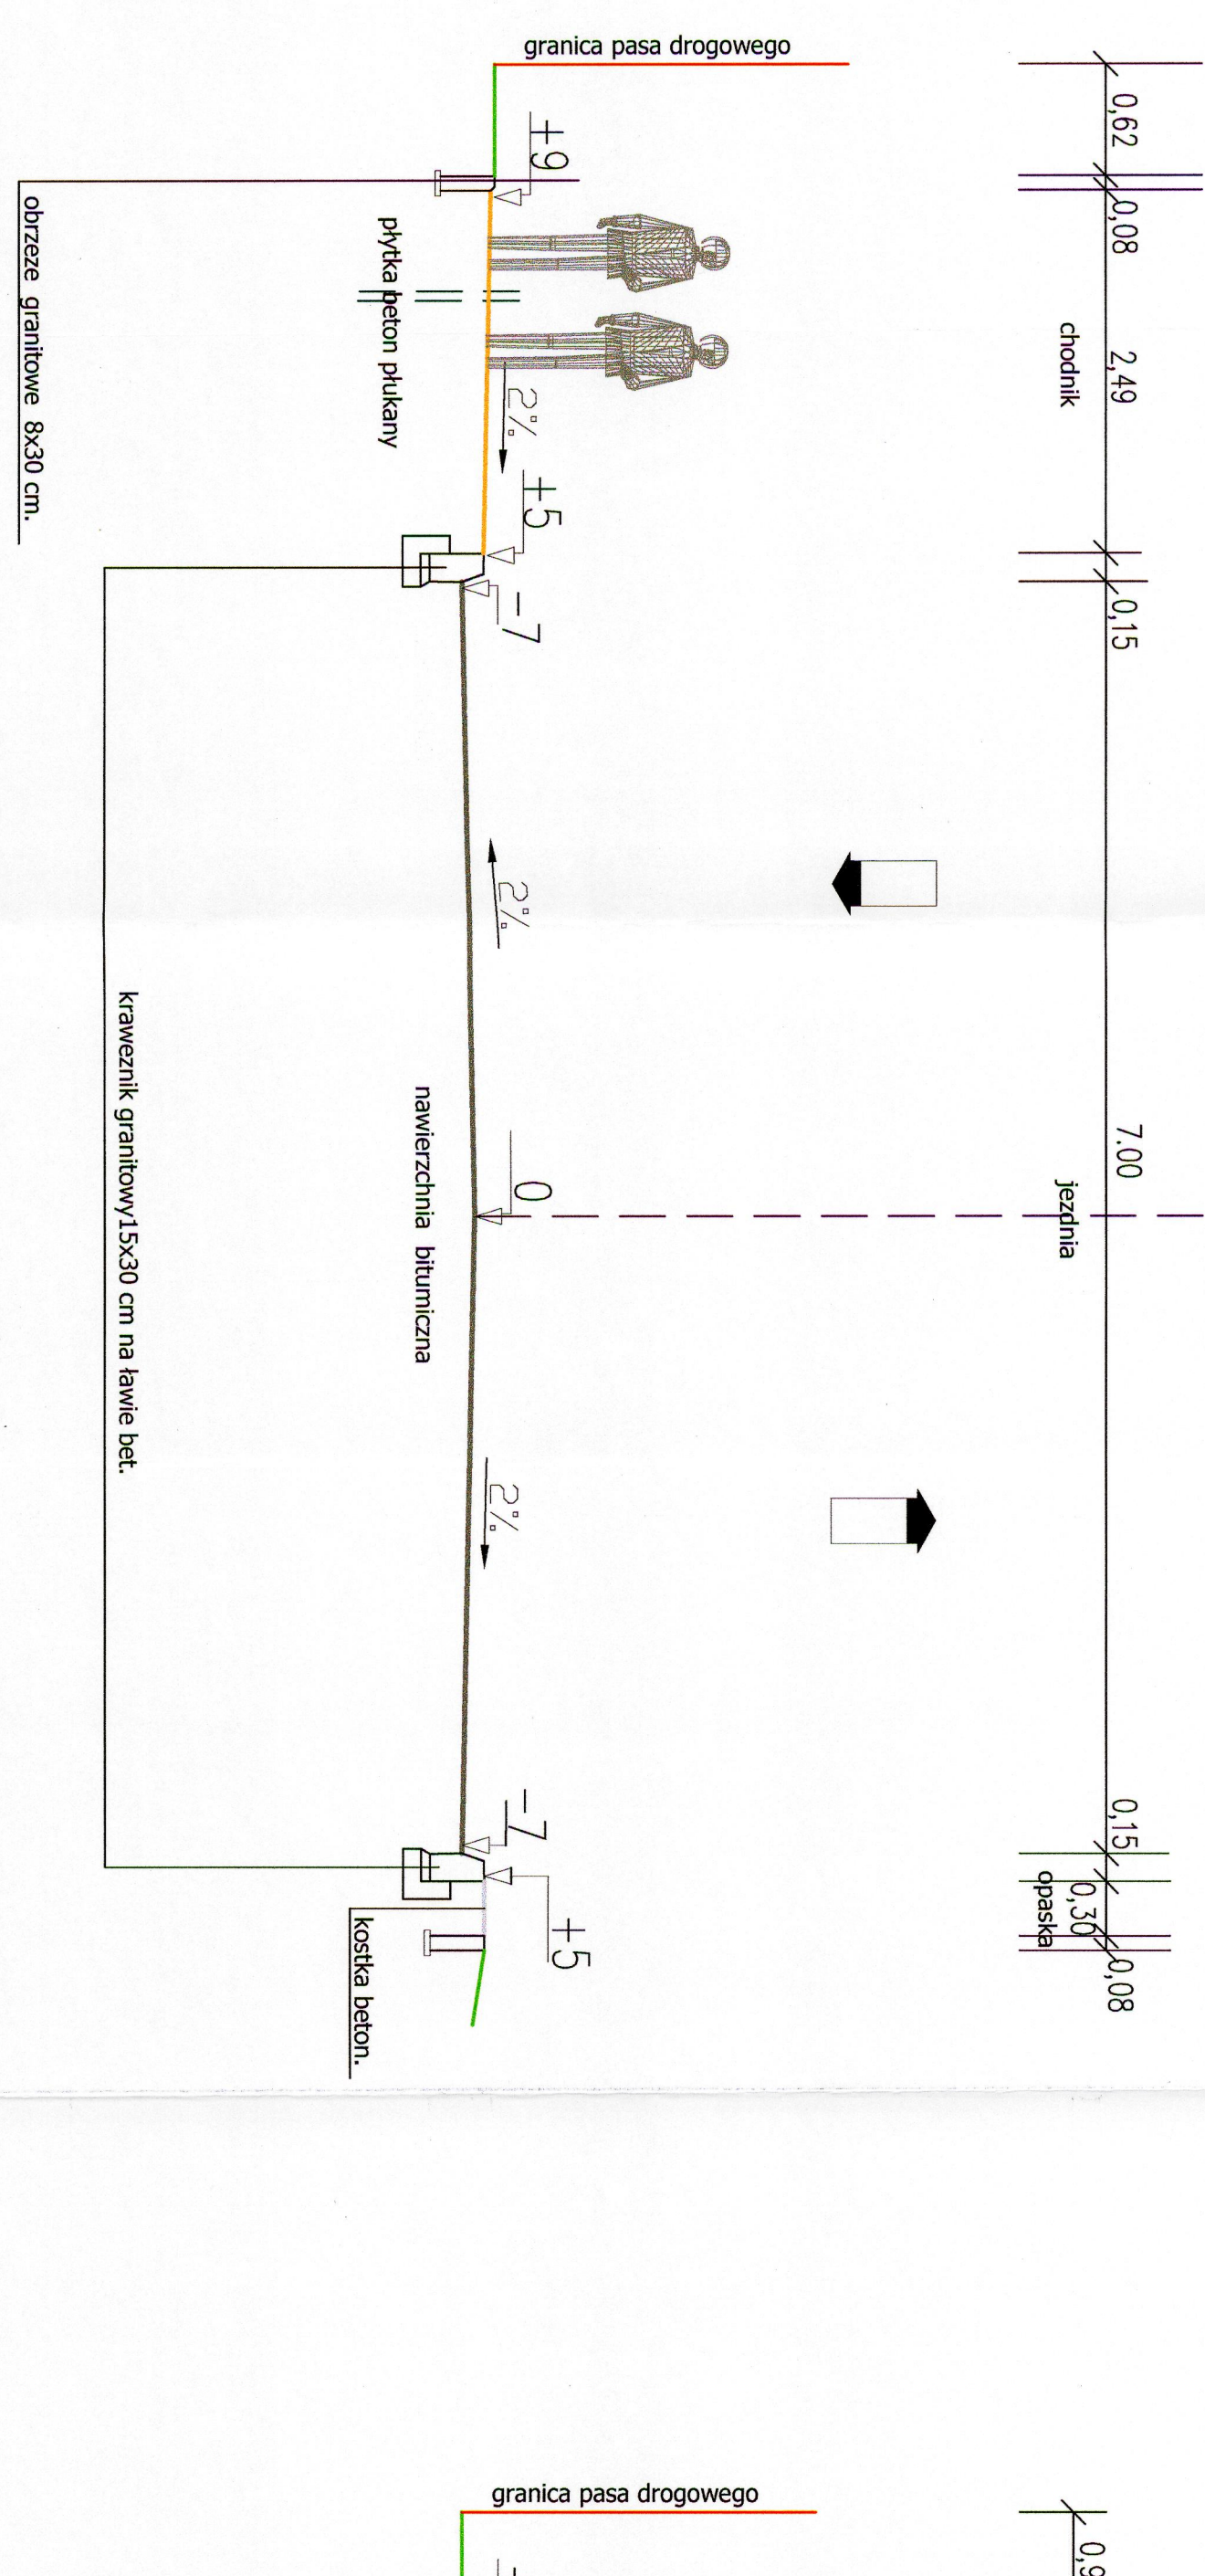


QJ NORMALNY B - B KD-L, KR 4

DD KM 0+039,53 DO KM 0+319,54

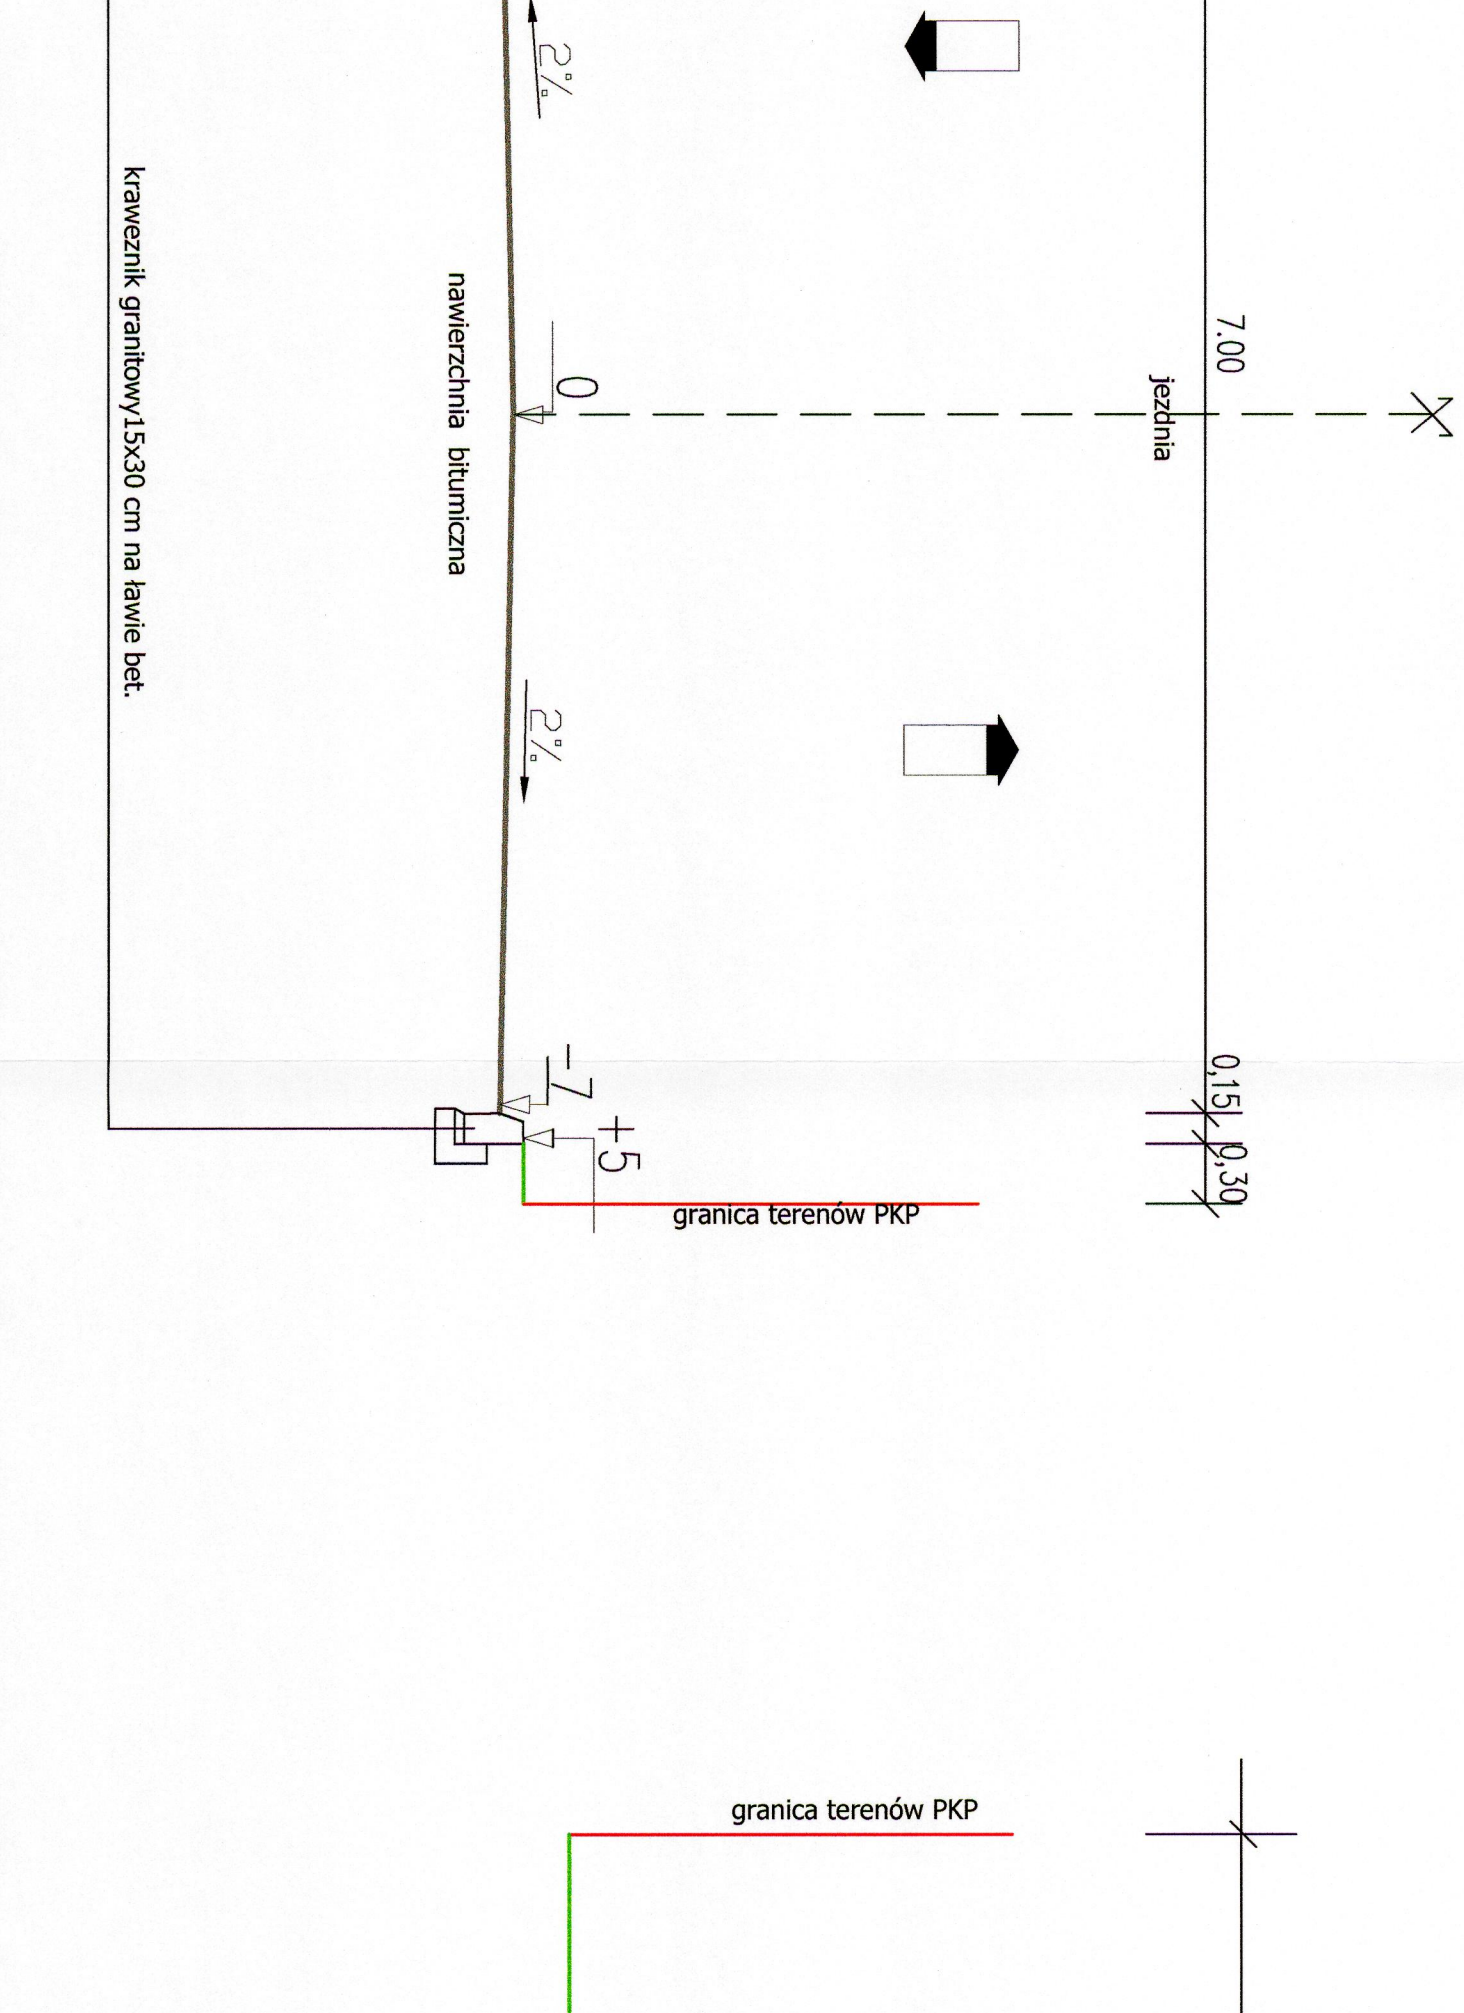


NORMALNY C - C KD-L, KR6

ODCINEK PROFILU 05 - 05C

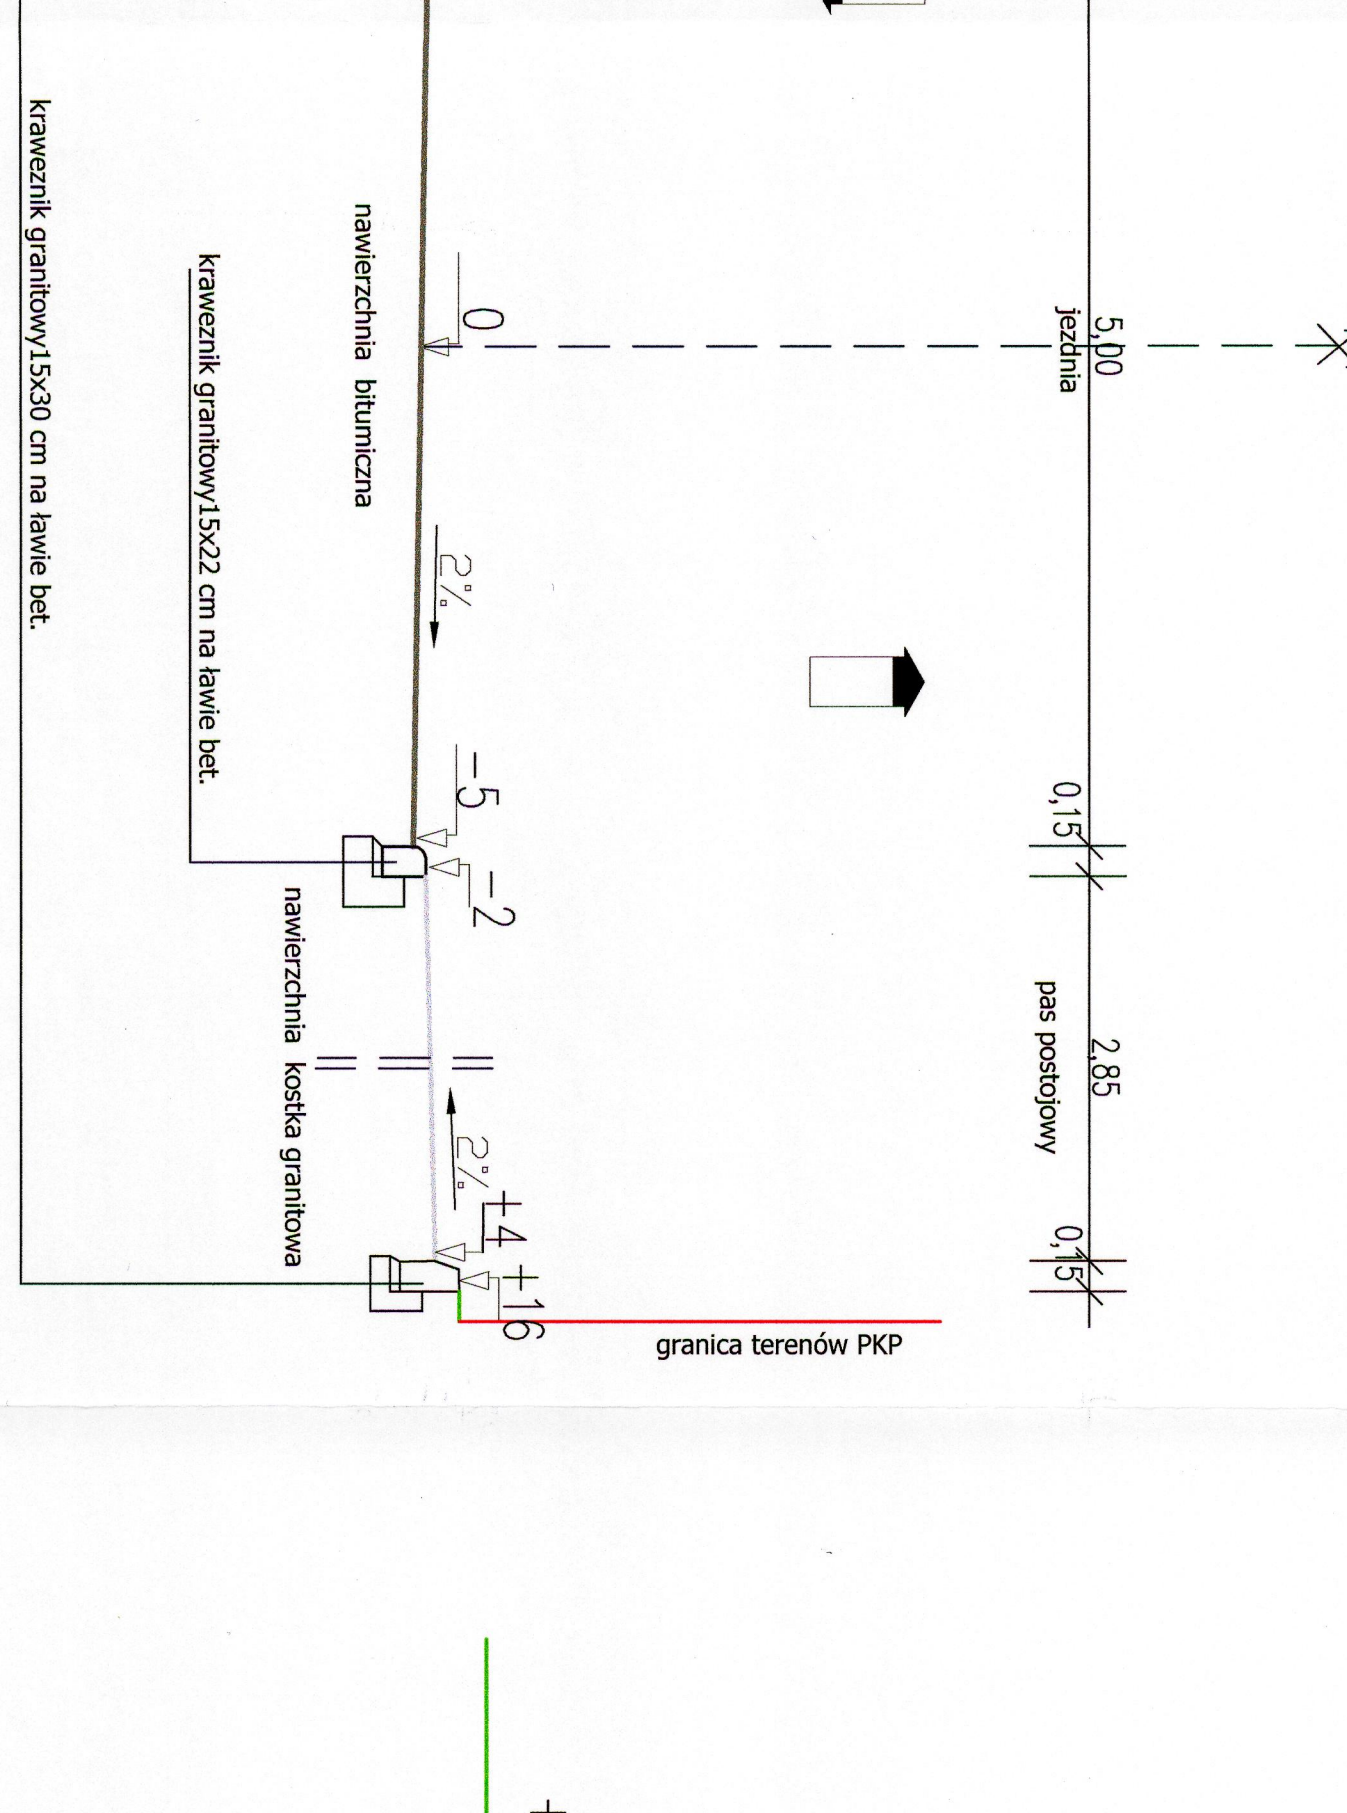


PRZEKRÓJ NORMALNY D-D KD-L, KR

ODCINEK OD KM 0+039,5

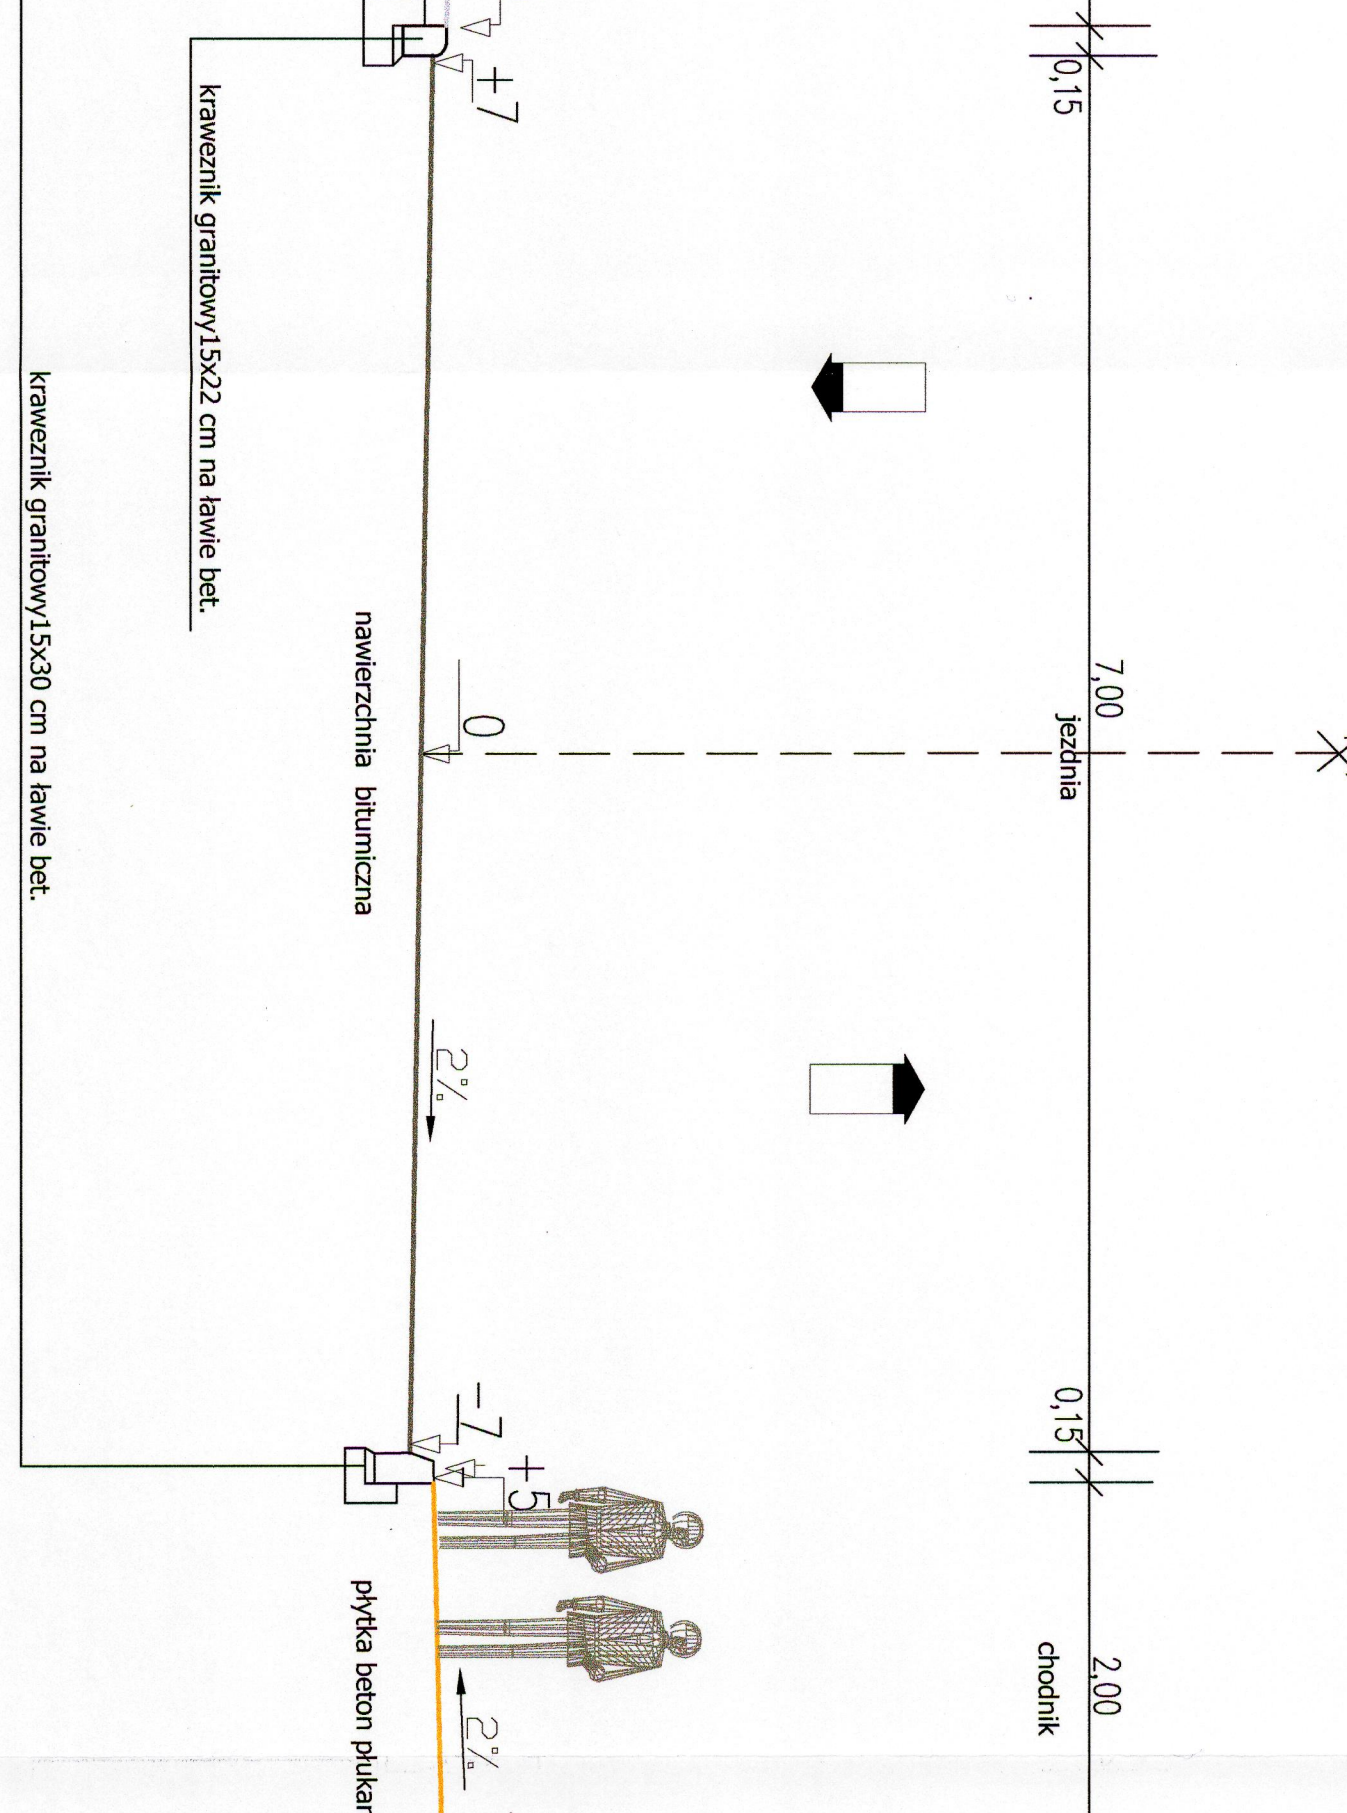


PRZEKROJ NOR

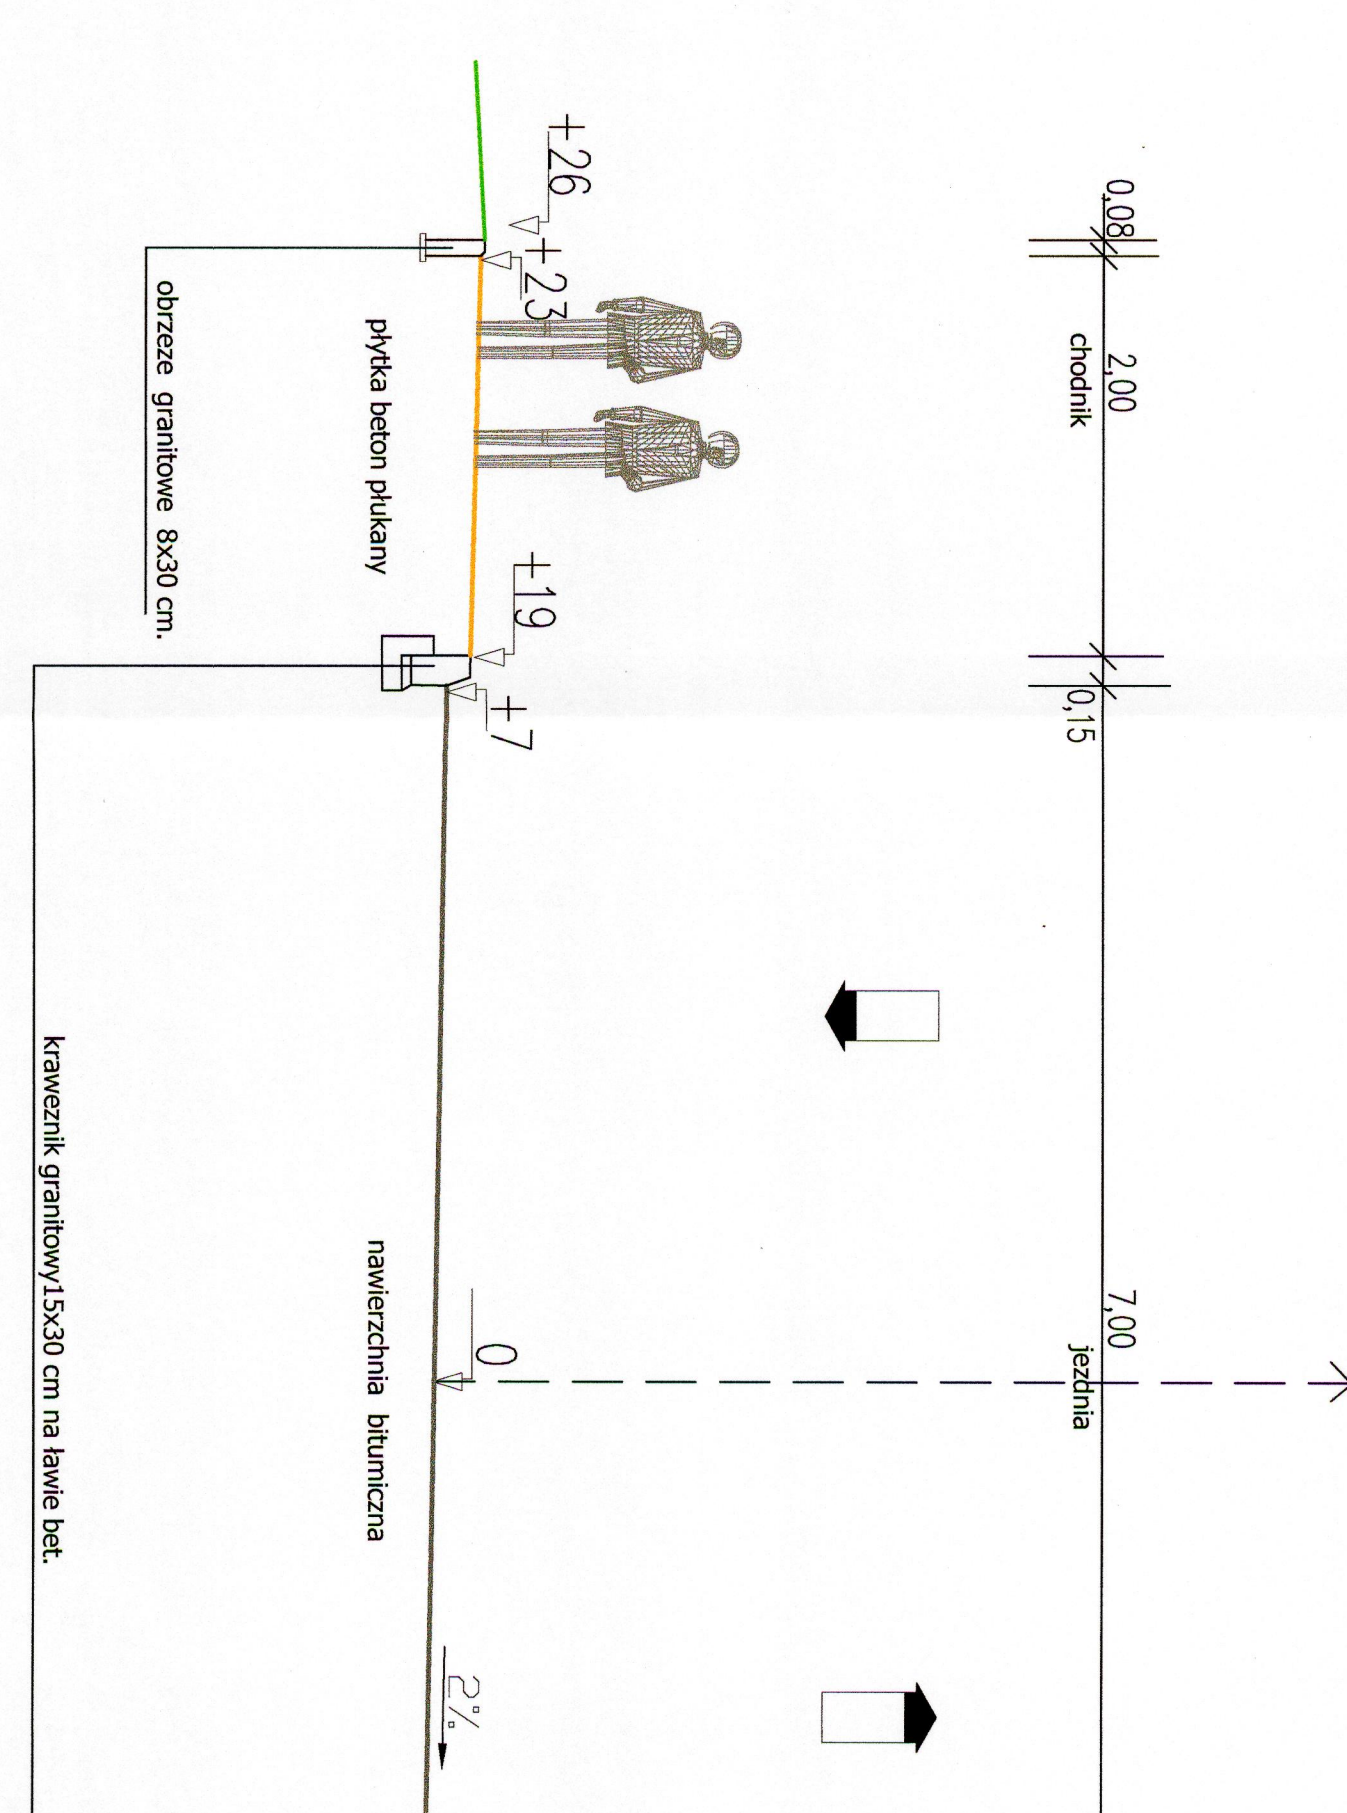


PRZEKROJ NORMALNY F -

0

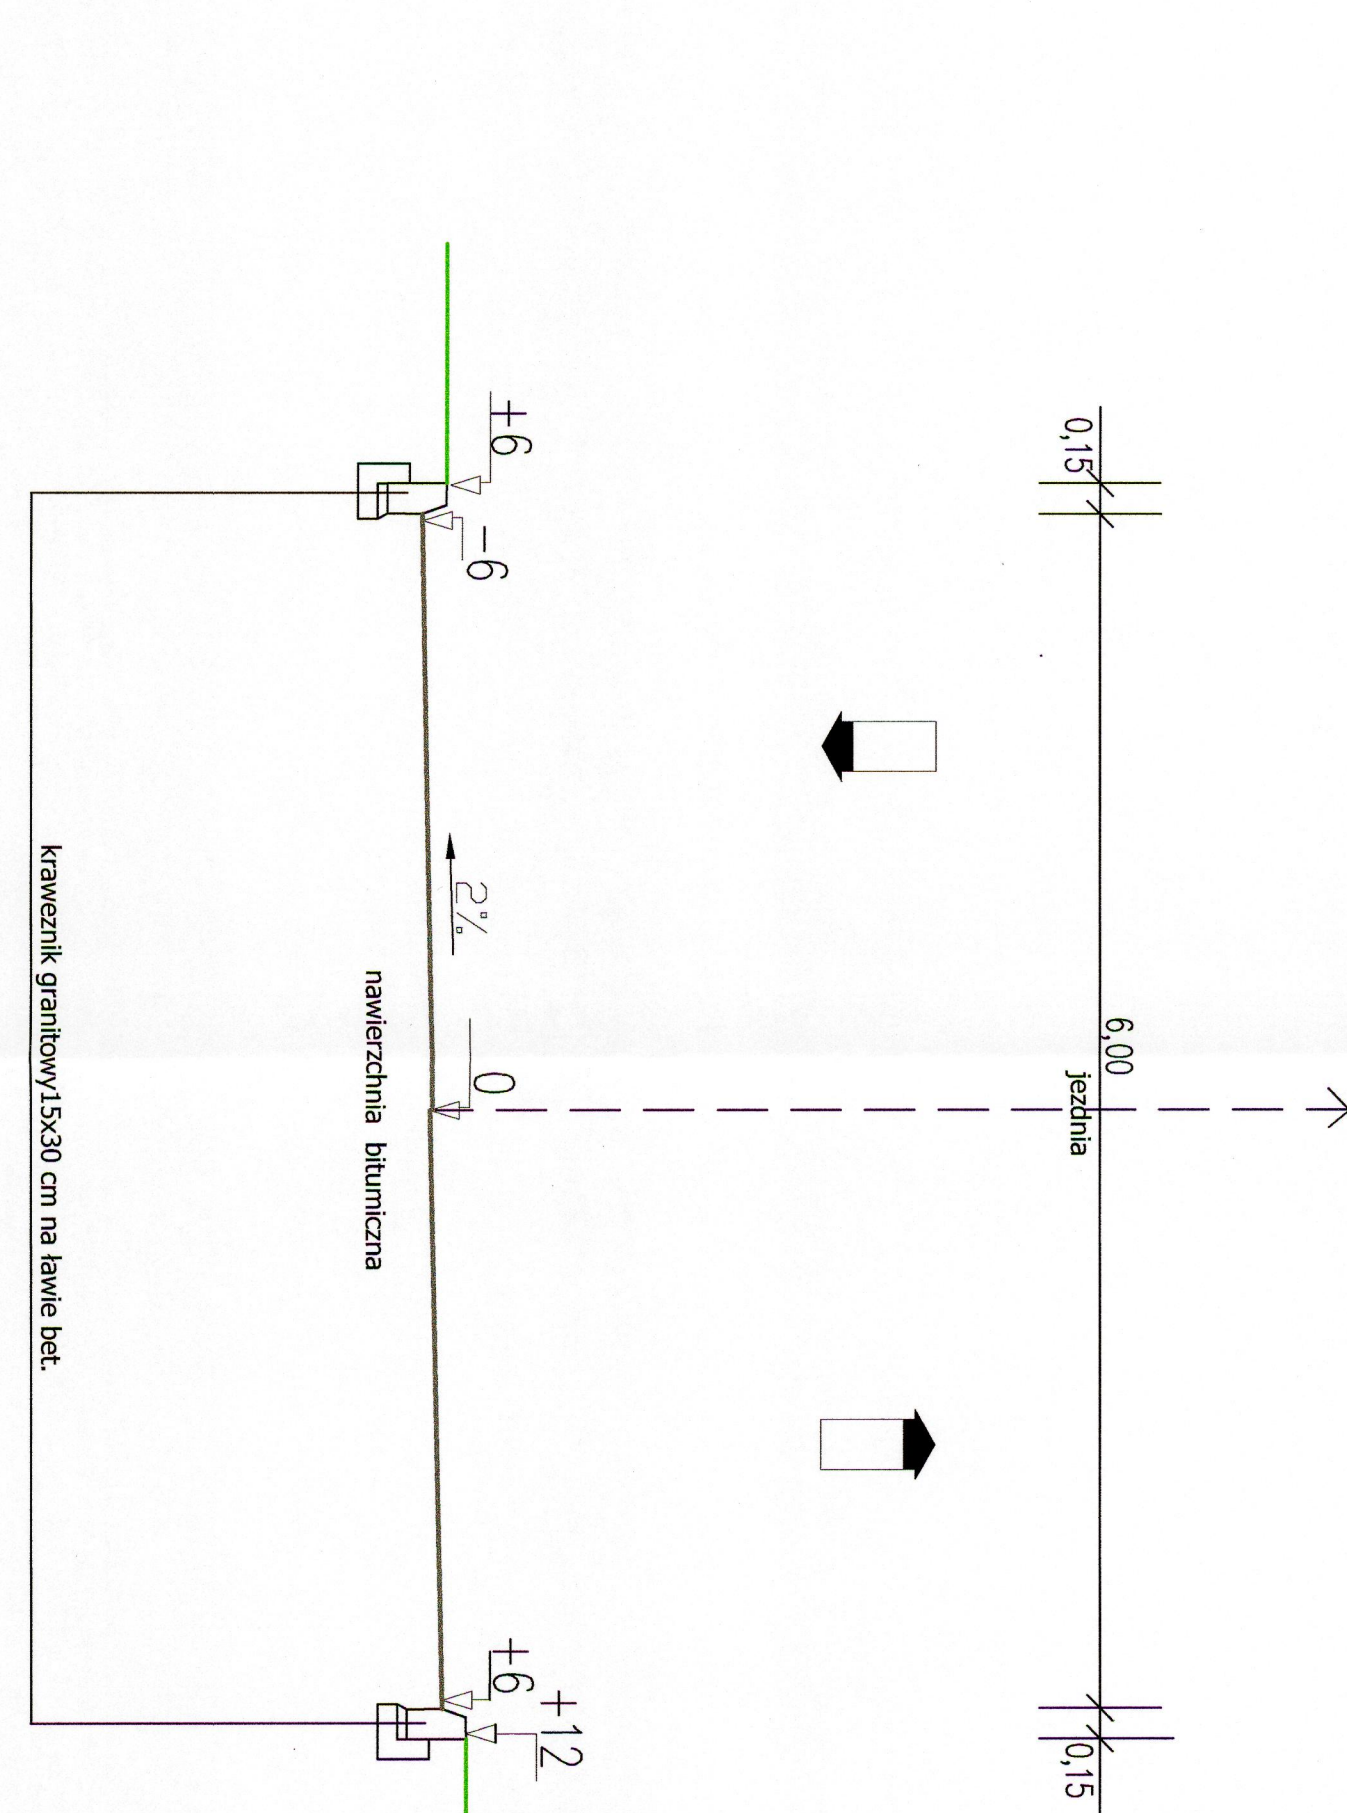


EKROJ NORMALNY G-G KR1

CHODNIK

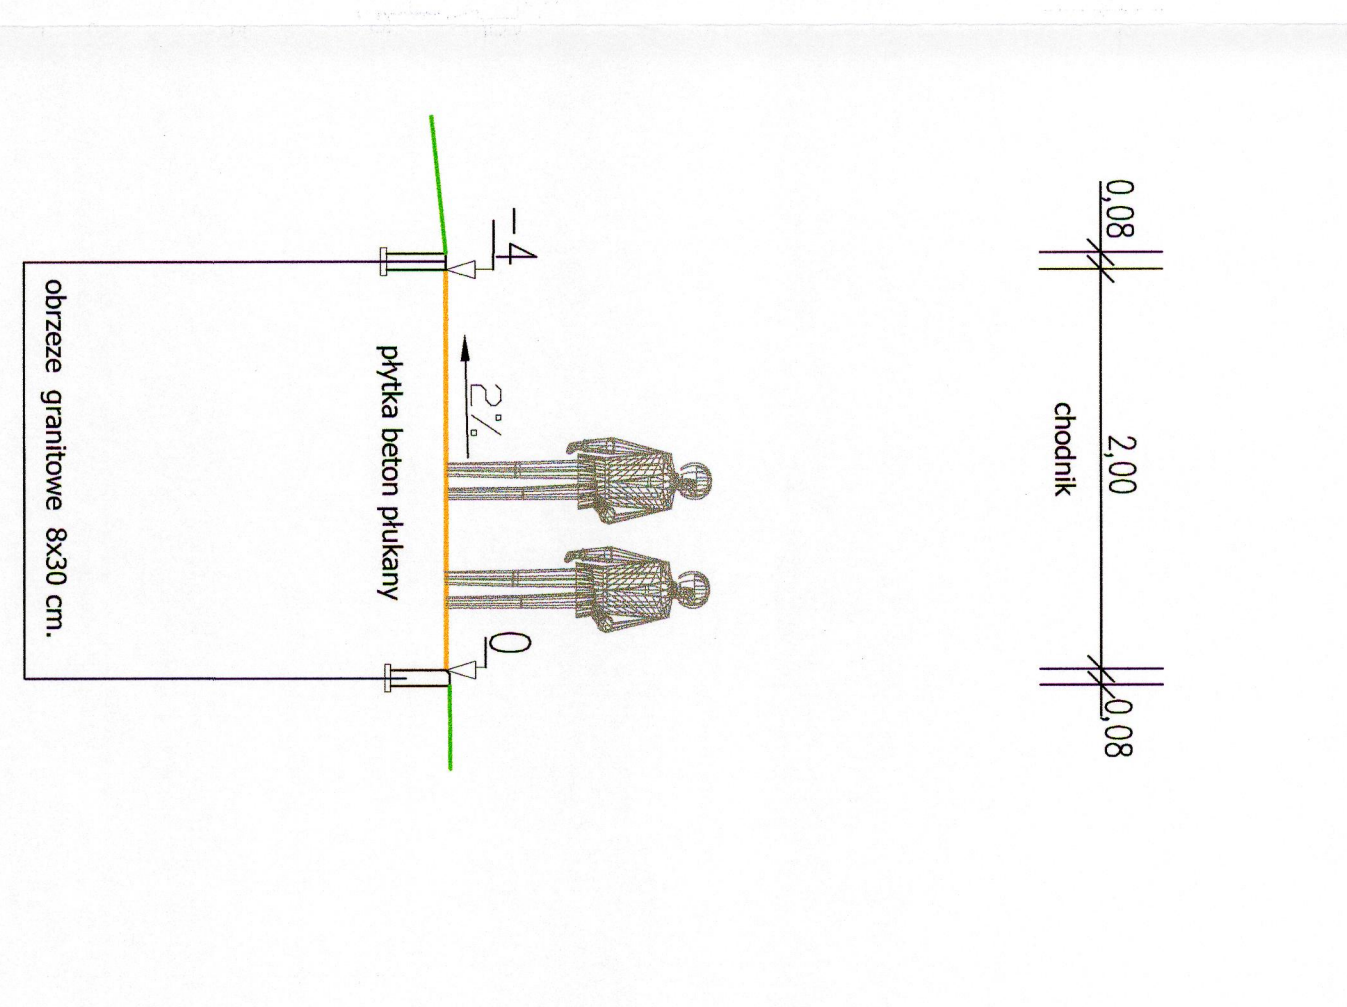


PRZEMKUR

DWA INA WALE

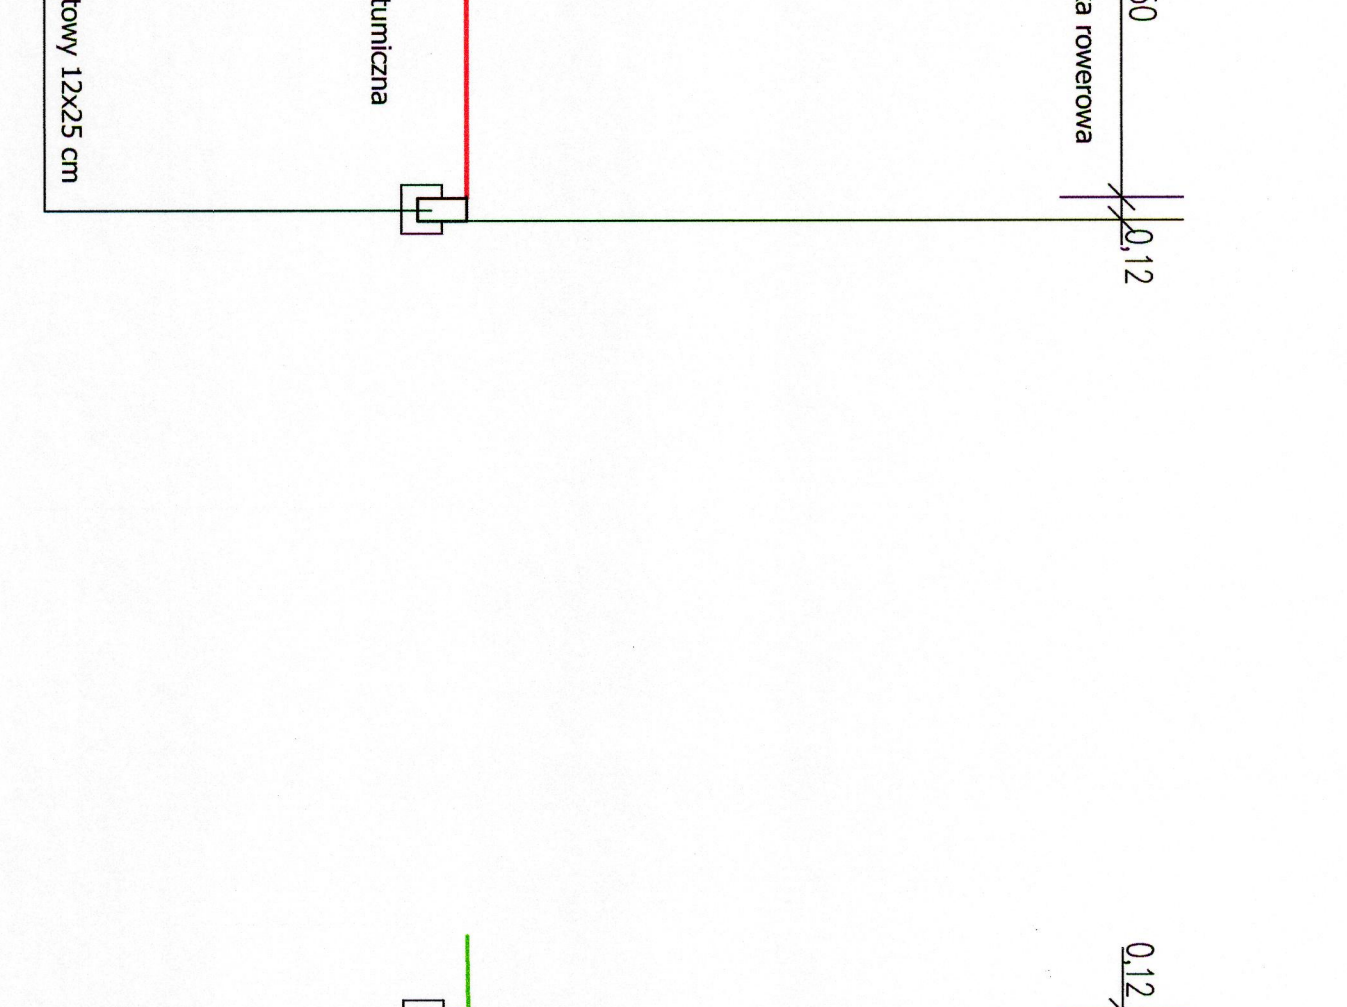

と
す
一

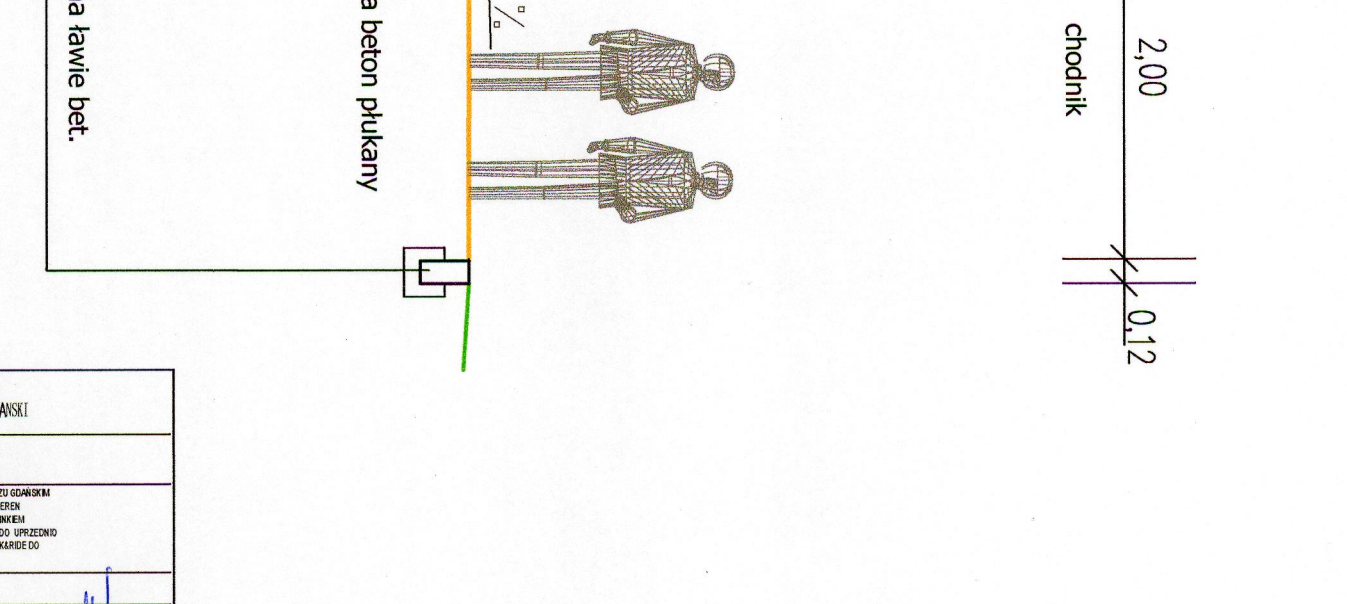[illegible]