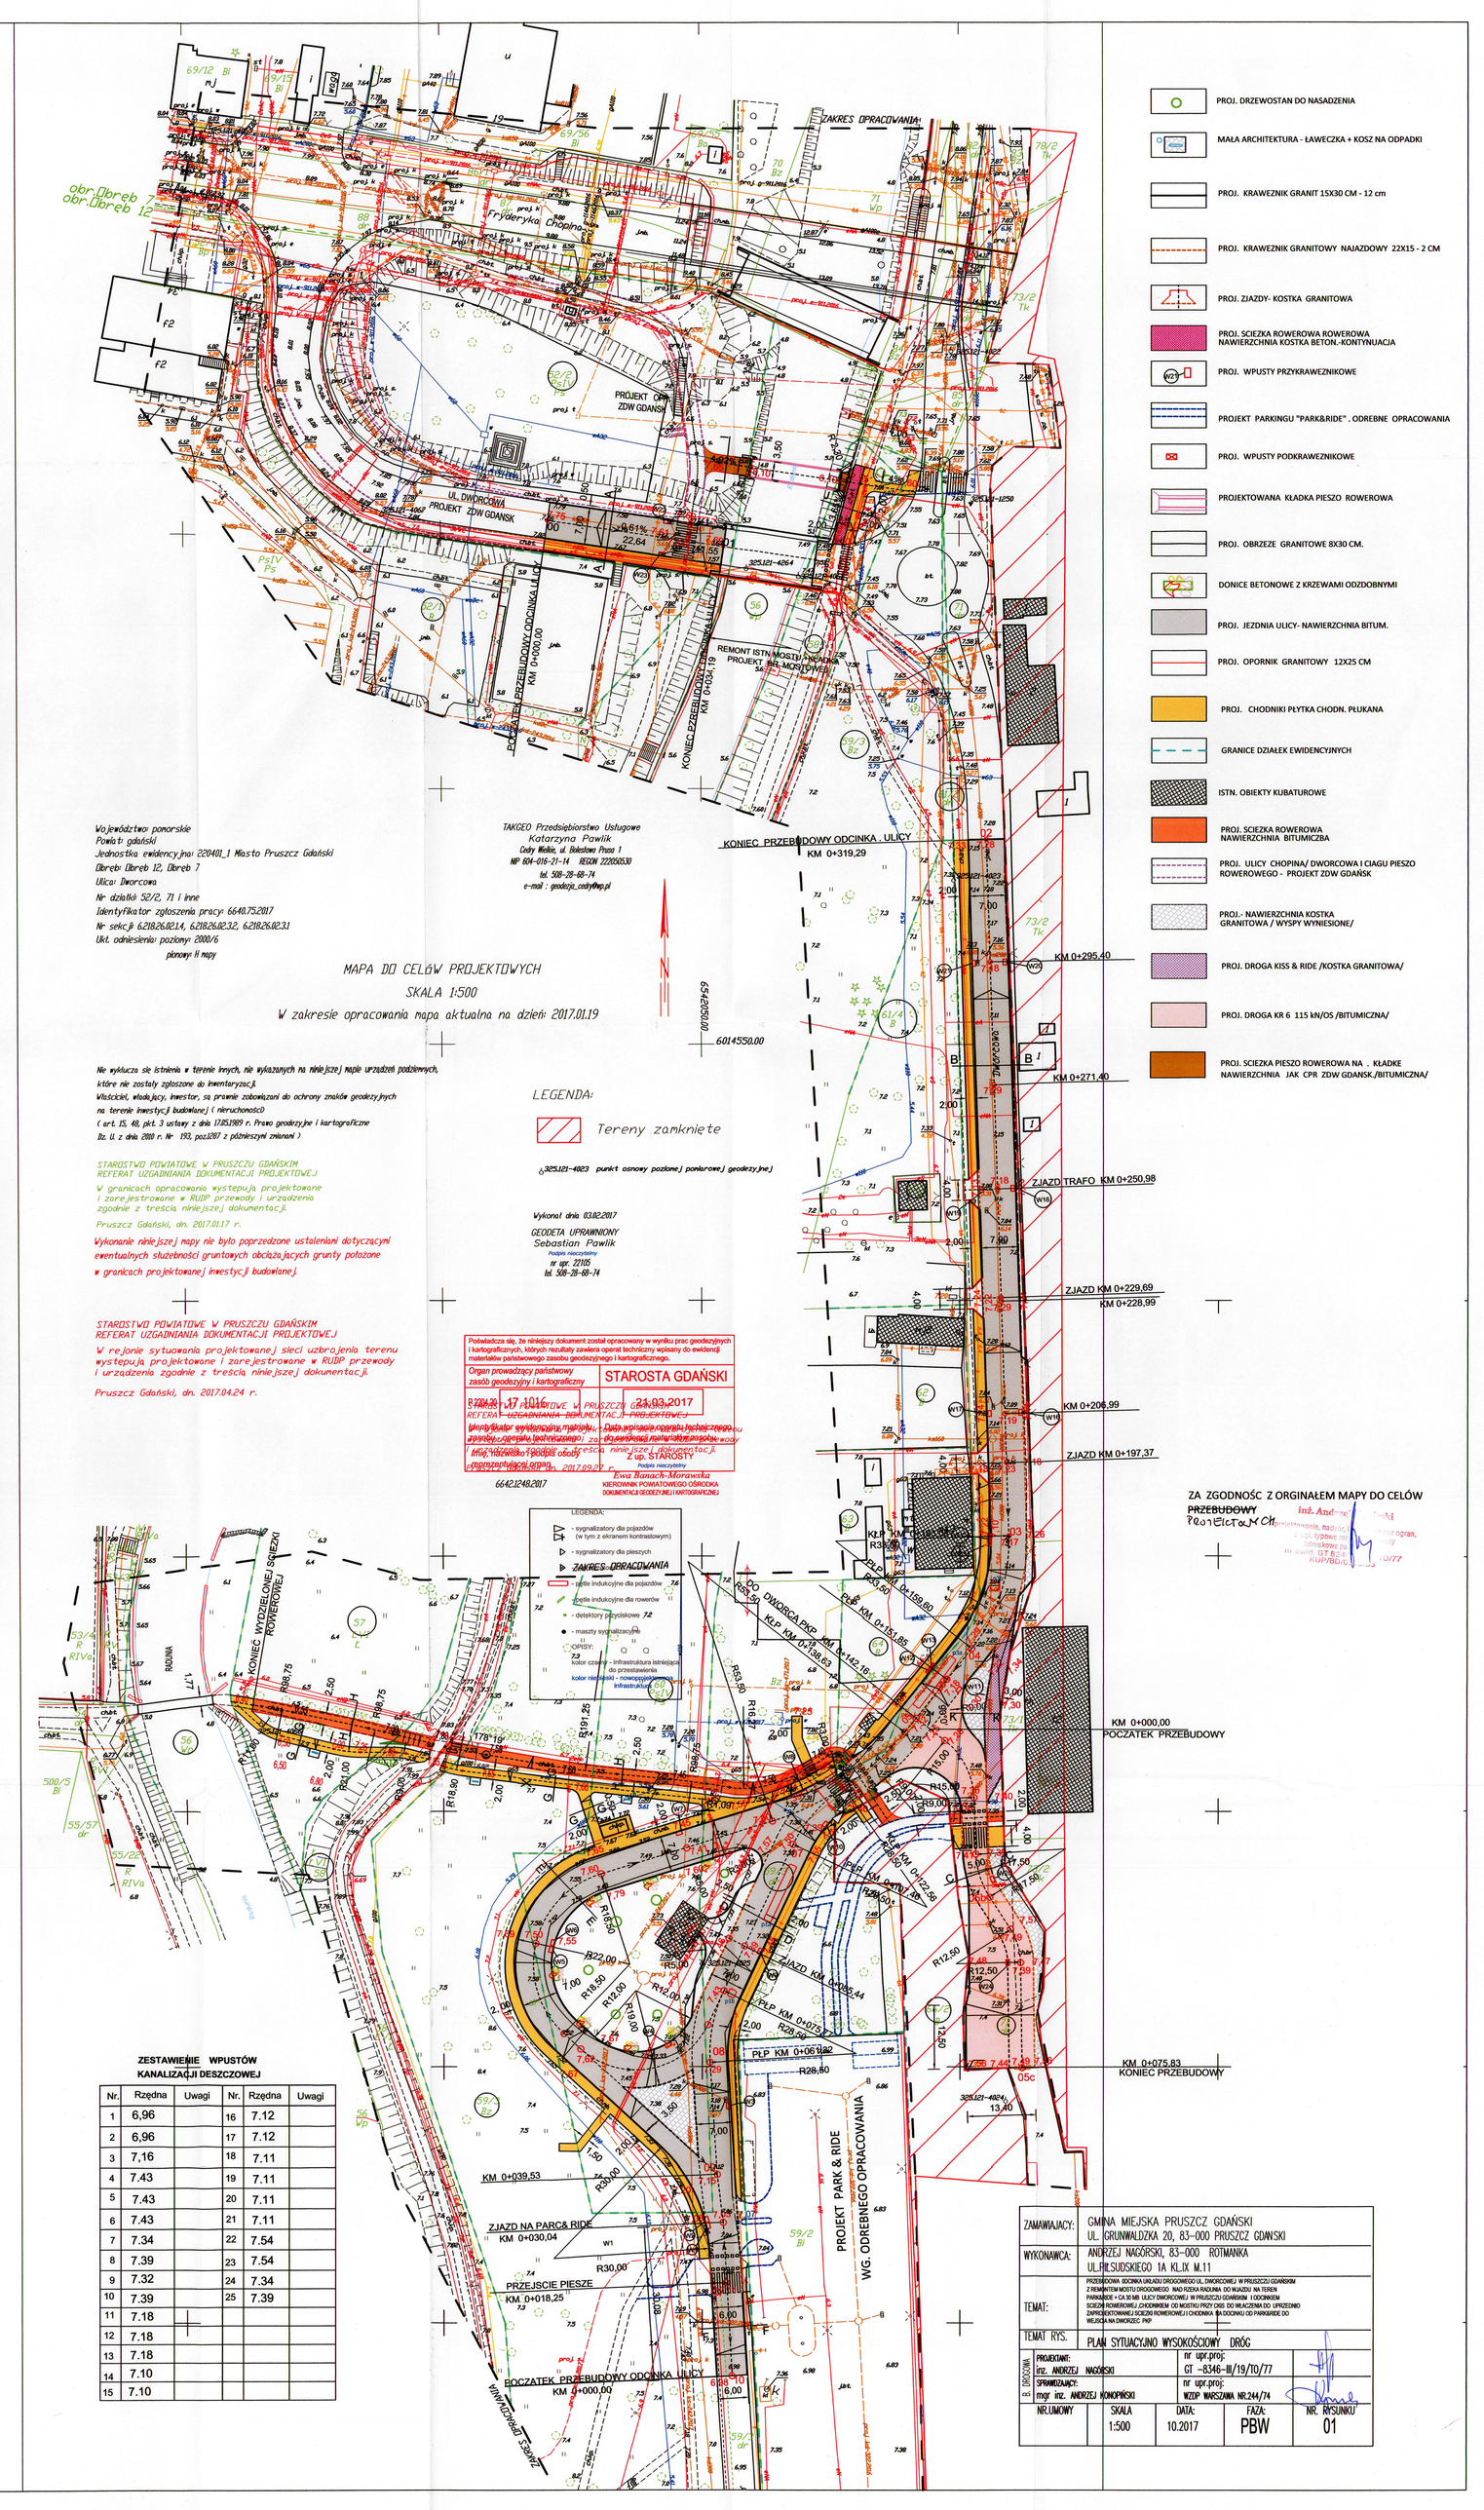

PROJ. DRZEWOSTAN DO NASADZENIA

MAŁA ARCHITEKTURA - ŁAWECZKA + KOSZ NA ODPADKI

PROJ. KRAWEŻNIK GRANIT 15X30 CM - 12 cm

PROJ. KRAWEŻNIK GRANITOWY NAJAZDOWY 22X15 - 2 CM

PROJ. ZJAZDY- KOSTKA GRANITOWA

PROJ. SCIEZKA ROWEROWA ROWEROWA NAWIERZCHNIA KOSTKA BETON.-KONTYNUACJA

PROJ. WPUSTY PRZYKRAWEŻNIKOWE

PROJEKT PARKINGU "PARK&RIDE" . ODREBNE OPRACOWANIA

PROJ. WPUSTY PODKRAWEŻNIKOWE

PROJEKTOWANA KŁADKA PIESZO ROWEROWA

PROJ. OBRZEZE GRANITOWE 8X30 CM.

DONICE BETONOWE Z KRZEWAMI ODZDOBNYMI

PROJ. JEZDNIA ULICY- NAWIERZCHNIA BITUM.

PROJ. OPORNIK GRANITOWY 12X25 CM

PROJ. CHODNIKI PŁYTKA CHODN. PŁUKANA

GRANICE DZIAŁEK EWIDENCYJNYCH

ISTN. OBIEKTY KUBATUROWE

PROJ. SCIEZKA ROWEROWA NAWIERZCHNIA BITUMICZBA

PROJ. ULICY CHOPINA/ DWORCOWA I CIAGU PIESZO ROWEROWEGO - PROJEKT ZDW GDAŃSK

PROJ.- NAWIERZCHNIA KOSTKA GRANITOWA / WYSPY WYNIESIONE/

PROJ. DROGA KISS & RIDE /KOSTKA GRANITOWA/

PROJ. DROGA KR 6 115 kN/OS /BITUMICZNA/

PROJ. SCIEZKA PIESZO ROWEROWA NA . KŁADKE NAWIERZCHNIA JAK CPR ZDW GDAŃSK./BITUMICZNA/

Województwo: pomorskie
Powiat: gdański
Jednostka ewidencyjna: 220401_1 Miasto Pruszcz Gdański
Obręb: Obręb 12, Obręb 7
Ulica: Dworcowa
Nr działki: 52/2, 71 i inne
Identyfikator zgłoszenia pracy: 6640.752017
Nr sekcji: 6.2182.6.12.1.4, 6.2182.6.12.3.2, 6.2182.6.12.3.1
Ukł. odniesienia: poziomy: 2000/6
pionowy: II mapy

TAKGEO Przedsiębiorstwo Usługowe
Katarzyna Pawlik
Cedry Wielkie, ul. Bolesława Prusa 1
NIP 604-016-21-14 REGON 222026530
tel. 508-28-68-74
e-mail : geodezja_cedry@wp.pl

MAPA DO CELÓW PROJEKTOWYCH
SKALA 1:500
W zakresie opracowania mapa aktualna na dzień: 2017.01.19

Nie wyklucza się istnienia w terenie innych, nie wykazanych na niniejszej mapie urządzeń podziemnych, które nie zostały zgłoszone do inwentaryzacji.
Właściciel, władający, inwestor, są prawnie zobowiązani do ochrony znaków geodezyjnych na terenie inwestycji budowlanej (nieruchomości)
(art. 15, 48, pkt. 3 ustawy z dnia 17.05.1989 r. Prawo geodezyjne i kartograficzne
(tz. U. z dnia 2010 r. Nr 193, poz.1287 z późniejszymi zmianami)

STAROSTWO POWIATOWE W PRUSZCZU GDAŃSKIM
REFERAT UZGADNIANIA DOKUMENTACJI PROJEKTOWEJ
W granicach opracowania występują projektowane i zarejestrowane w RUDP przewody i urządzenia zgodnie z treścią niniejszej dokumentacji.
Pruszcz Gdański, dn. 2017.01.17 r.
Wykonanie niniejszej mapy nie było poprzedzone ustaleniami dotyczącymi ewentualnych służebności gruntowych obciążających grunty położone w granicach projektowanej inwestycji budowlanej.

STAROSTWO POWIATOWE W PRUSZCZU GDAŃSKIM
REFERAT UZGADNIANIA DOKUMENTACJI PROJEKTOWEJ
W rejonie sytuowania projektowanej sieci uzbrojenia terenu występują projektowane i zarejestrowane w RUDP przewody i urządzenia zgodnie z treścią niniejszej dokumentacji.
Pruszcz Gdański, dn. 2017.04.24 r.

LEGENDA:
Tereny zamknięte
(325.1121-4023 punkt osnowy poziomej i pionowej geodezyjnej)

Wykonał dnia 03.02.2017
GEODETA UPRAWNIONY
Sebastian Pawlik
Podpis nieczytelny
nr upr. 12105
tel. 508-28-68-74

Poświadcza się, że niniejszy dokument został opracowany w wyniku prac geodezyjnych i kartograficznych, których rezultaty zawiera operat techniczny wpisany do ewidencji materiałów państwowego zasobu geodezyjnego i kartograficznego.
Organ prowadzący państwowy zasób geodezyjny i kartograficzny: STAROSTA GDAŃSKI
R.2220.38.17.1016 STAROSTWO W PRUSZCZU GDAŃSKIM 21.03.2017
REFERAT UZGADNIANIA DOKUMENTACJI PROJEKTOWEJ
Identyfikator ewidencyjny materiału - Data wpisania operatu technicznego do ewidencji materiałów zasobu
Imię i nazwisko i podpis osoby upoważnionej do sporządzenia treści niniejszej dokumentacji
Poprawność treści potwierdzam. 2017.09.27 r.
6642.1248.2017
z up. STAROSTY
Ewa Banach-Morawska
Podpis nieczytelny
KIEROWNIK POWIATOWEGO OŚRODKA DOKUMENTACJI GEODEZYJNEJ I KARTOGRAFICZNEJ

LEGENDA:
- sygnalizatory dla pojazdów (w tym z ekranem kontrastowym)
- sygnalizatory dla pieszych
ZAKRES OPRACOWANIA
- pętle indukcyjne dla pojazdów
- pętle indukcyjne dla rowerów
- detektory przyciskowe
- maszty sygnalizacyjne
OPISY:
kolor czarny - infrastruktura istniejąca do przestawienia
kolor niebieski - nowoprojektowana infrastruktura

ZA ZGODNOŚĆ Z ORGINAŁEM MAPY DO CELÓW PRZEBUDOWY
Projektant mgr inż. Andrzej Ch...

ZESTAWIENIE WPUSTÓW KANALIZACJI DESZCZOWEJ

Nr.	Rzędna	Uwagi	Nr.	Rzędna	Uwagi
1	6,96		16	7.12	
2	6,96		17	7.12	
3	7,16		18	7.11	
4	7.43		19	7.11	
5	7.43		20	7.11	
6	7.43		21	7.11	
7	7.34		22	7.54	
8	7.39		23	7.54	
9	7.32		24	7.34	
10	7.39		25	7.39	
11	7.18				
12	7.18				
13	7.18				
14	7.10				
15	7.10				

ZAMAWIAJĄCY:	GMINA MIEJSKA PRUSZCZ GDAŃSKI UL. GRUNWALDZKA 20, 83-000 PRUSZCZ GDAŃSKI
WYKONAWCA:	ANDRZEJ NAGÓRSKI, 83-000 RÓTMANKA UL.PIŁSUDSKIEGO 1A KL.IX M.11
TEMAT:	PRZEBUDOWA ODCINKA ULICY DROGOWEGO UL. DWORCOWEJ W PRUSZCZU GDAŃSKIM Z REMONTEM MOSTU DROGOWEGO NAD RZEKĄ RADUNIĄ DO WJAZDU NA TEREN PARKINGU E + CA 30 MB ULICY DWORCOWEJ W PRUSZCZU GDAŃSKIM I ODCINKIEM ŚCIEŻKI ROWEROWEJ „CHODNIKIEM OD MOSTKU PRZY CKRS DO WJAZDU NA TEREN PARKINGU E + CA 30 MB ULICY DWORCOWEJ W PRUSZCZU GDAŃSKIM I ODCINKIEM ŚCIEŻKI ROWEROWEJ „CHODNIKIEM OD MOSTKU PRZY CKRS DO WJAZDU NA TEREN PARKINGU E + CA 30 MB ULICY DWORCOWEJ W PRUSZCZU GDAŃSKIM I ODCINKIEM ŚCIEŻKI ROWEROWEJ I CHODNIKA NA DODCINKU OD PARKINGU DO WEJŚCIA NA DWORZEC PKP
TEMAT RYS:	PLAN SYTUACYJNO WYSOKOŚCIOWY DRÓG
PROJEKTOWAŁ: inż. ANDRZEJ NAGÓRSKI	nr upr.proj: GT -8346-III/19/10/77
SPRAWDZAŁ: mgr inż. ANDRZEJ KONOPIŃSKI	nr upr.proj: WZDP WARSZAWA NR.244/74
NR UMOWY	SKALA: 1:500
DATA:	10.2017
FAZA:	PBW
NR. RYSUNKU	01