


PROFIL PODŁUŻNY SIECI WODOCIĄGOWEJ W MIEJSCOWOŚCI LIPOWIEC

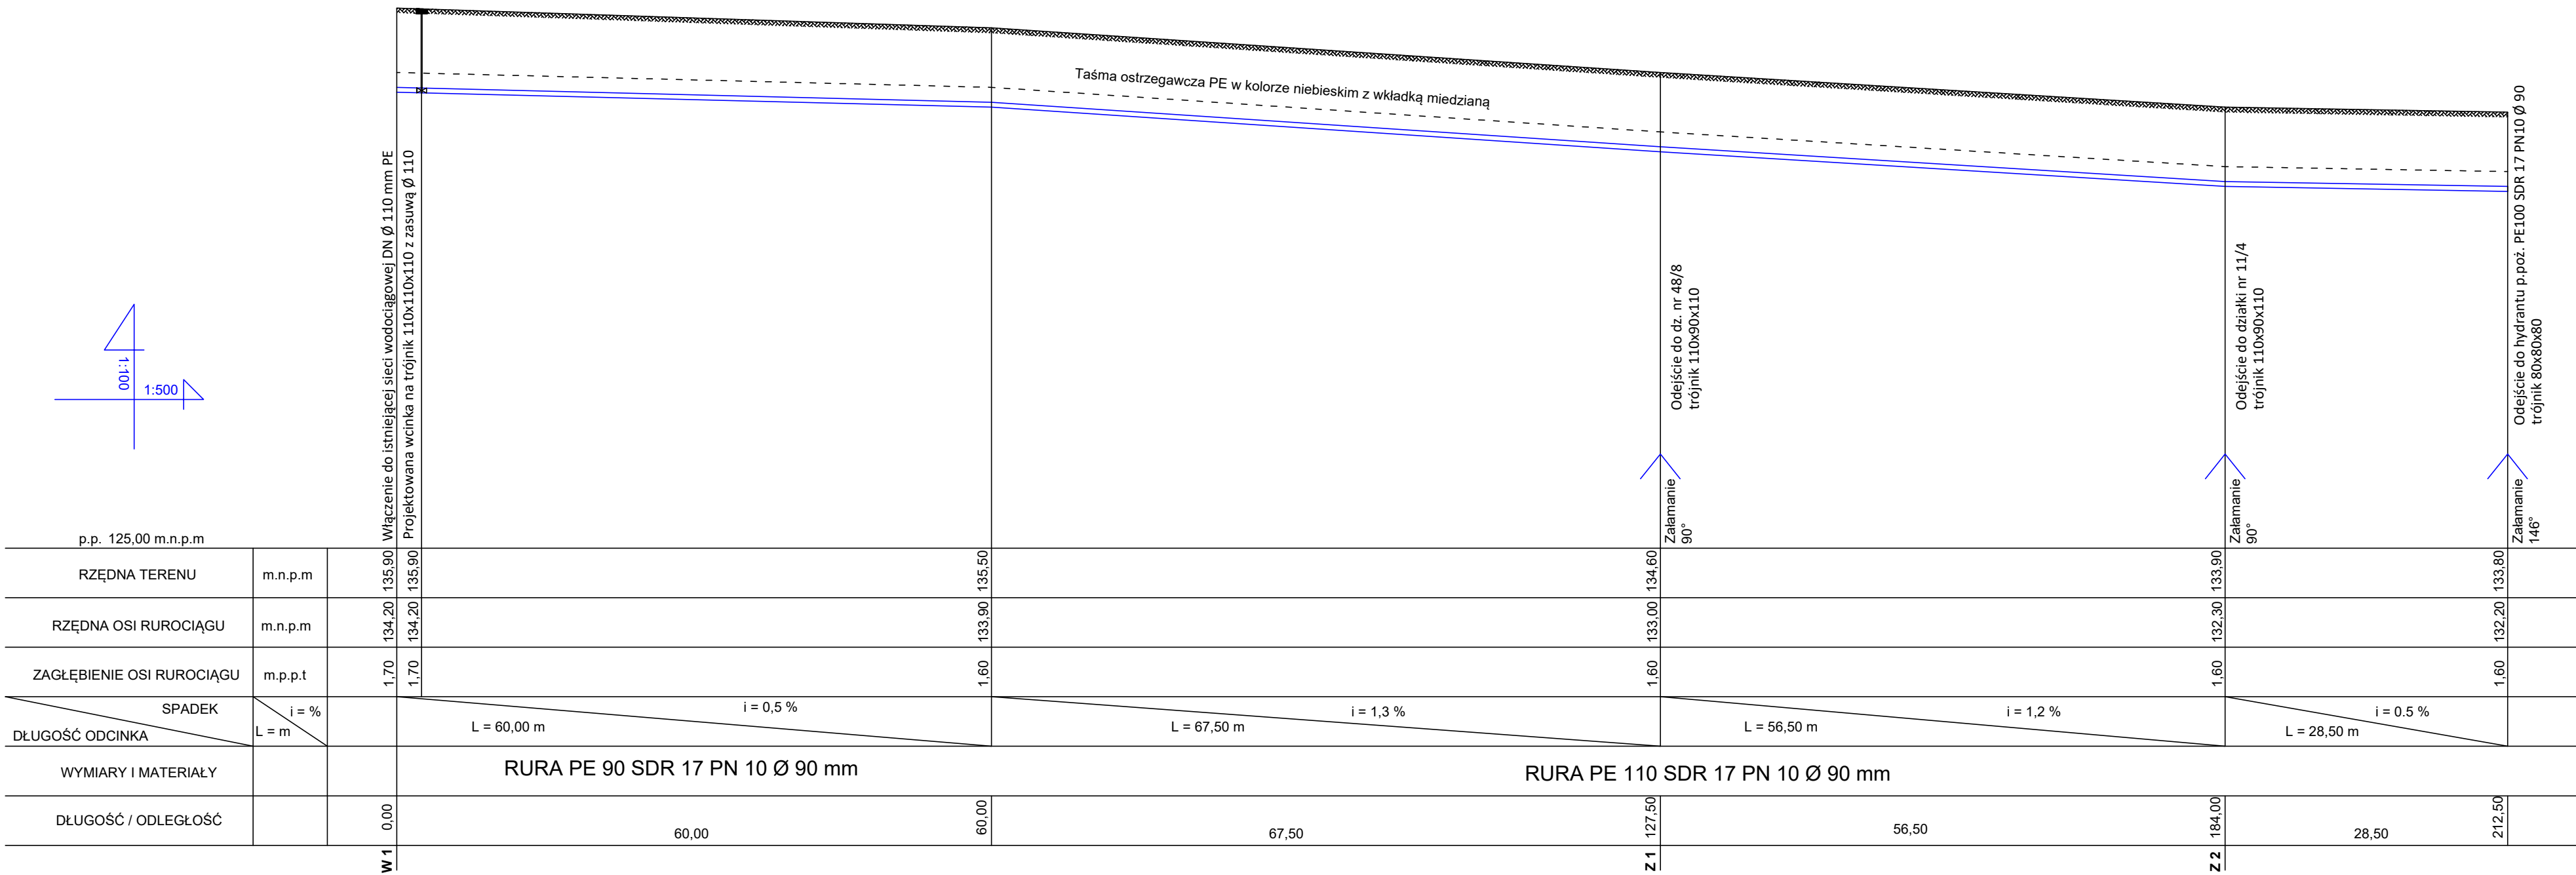

WYKOPY BEZ WYMIANY GRUNTU W SZALUNKU ROZPOROWYM PRZESUWNYM LUB JAKO SZEROKOPRZESTRZENNE O BEZPIECZNYM NACHYLENIU SKARP.  
ZASYPYWANIE WYKOPÓW WARTSWAMI Z MECHANICZNYM ZAGĘSZCZENIEM.

NA SKRZYŻOWANIACH Z ISTNIEJĄCĄ INFRASTRUKTURĄ -WYKOPY RĘCZNE  
EWENTUALNE ODOWDNIENIE WYKOPÓW ZA POMOCĄ IGŁOFILTRÓW  
PODSYPKA POD RURY 15 cm piaskowo-żwirowa (pospółka)  
OBSYPKA 30 cm ponad rurę piaskowo-żwirowa (pospółka)

RYSZARD DELA PRZEDSIĘBIORSTWO BUDOWLANO-HANDLOWE "DELBUD" 11-300 Biskupiec ul. Jana Kilińskiego 28		
Projekt rozbudowy sieci wodociągowej w miejscowości Lipowiec		
ADRES:	281706 Szczytno, obręb 0009 Lipowiec, dz nr: 11/4, 44/8. 787 783/1, gmina Szczytno	
RYSUNEK NR ...	Profil podłużny sieci wodociągowej	skala: 1:100/1:500
Inwestor:	Gmina Szczytno, ul. Łomżyńska 3; 12-100 Szczytno	
Projektant:	RYSZARD DELA upr. bud. nr WAM/0117/PWOS/09	