


MAPA DO CELÓW PROJEKTOWYCH

Oznaczenie kancelaryjne zgłoszenia pracy geodezyjnej		GN/6640.111.2024
Miejscowość		Rembieszów dz. nr 739
Jednostka ewidencyjna		101903_2
Nazwa		Gm. Zapolice
Identyfikator		101903_2.0012
Nazwa		Rembieszów
Skala mapy		1:500
Nazwa układu współrzędnych		prostokątnych płaskich
wysokości		Kronsztadt 60
Oznaczenie granic obszaru, który był przedmiotem aktualizacji		---
Oznaczenie i informacje o służebnościach gruntowych mających wpływ na zagospodarowanie gruntów, zlokalizowanych w granicach projektowanej inwestycji.		nie badano
Oznaczenie i symbol konturu użytku gruntowego, który nie jest ujmowany w bazie danych ewidencji gruntów i budynków.		BRAK
Oznaczenie obiektów projektowanych nr ZUDP		BRAK
Granice nieruchomości przyjęto według bazy danych EGBB otrzymanych do zgłoszenia z zasobu WKiK/Zdjęcia Wkz.		Ne wykluza się istnienia w terenie innych nie wykazanych na niniejszej mapie urządzeń podziemnych, które nie były zgłoszone do inwentaryzacji lub o których brak informacji w instytucjach branżowych.
PRZEDSIĘWSTWIO GEODEZYJNE "GEOPTU" 98-222 Zdzisław Maja, ul. Miłkowskiego 17 tel. (043) 825 46 60, fax/kom. 0 80 353 88 88 NIP 828-568-98-62, REGON 730781930 Nazwa/imię i nazwisko wykonawcy oraz data podpisu osoby reprezentującej wykonawcę		GEODETA mgr inż. Wiesław Kryzicki Pr. 217 11. 01. 2024 Imię i nazwisko, imię i nazwisko oraz data podpisu osoby reprezentującej Kłódy opracowania mapy

W obrębie opracowania nie występują objęte ochroną punkty osnowy geodezyjnej.

Podpisaniem, za siebie czy dokładając, w wyniku prac geodezyjnych i kartograficznych, których rezultaty zomierza operatorem techniczny posiadacz niniejszego projektu, akceptuję niniejszą informację, że jestem świadomy odpowiedzialności karnej za złożenie fałszywego oświadczenia.	GN/6640.111.2024
Identyfikator zgłoszenia prac geodezyjnych	Sierosza Zdzisławowski
Organ służby geodezyjnej, który otrzymał zgłoszenie	PRZEDSIĘWSTWIO GEODEZYJNE "GEOPTU"
Wykonawca prac geodezyjnych	Protokół Weryfikacji
Nr oraz data sporządzenia dokumentu zawierającego wyniki pomiarów/weryfikacji	GN/6640.111.2024_5549 z dnia 12.02.2024 r.
Imię i nazwisko oraz nr uprawnień zawodowych kierownika prac	mgr inż. Wiesław Kryzicki Nr uprawnień 7217

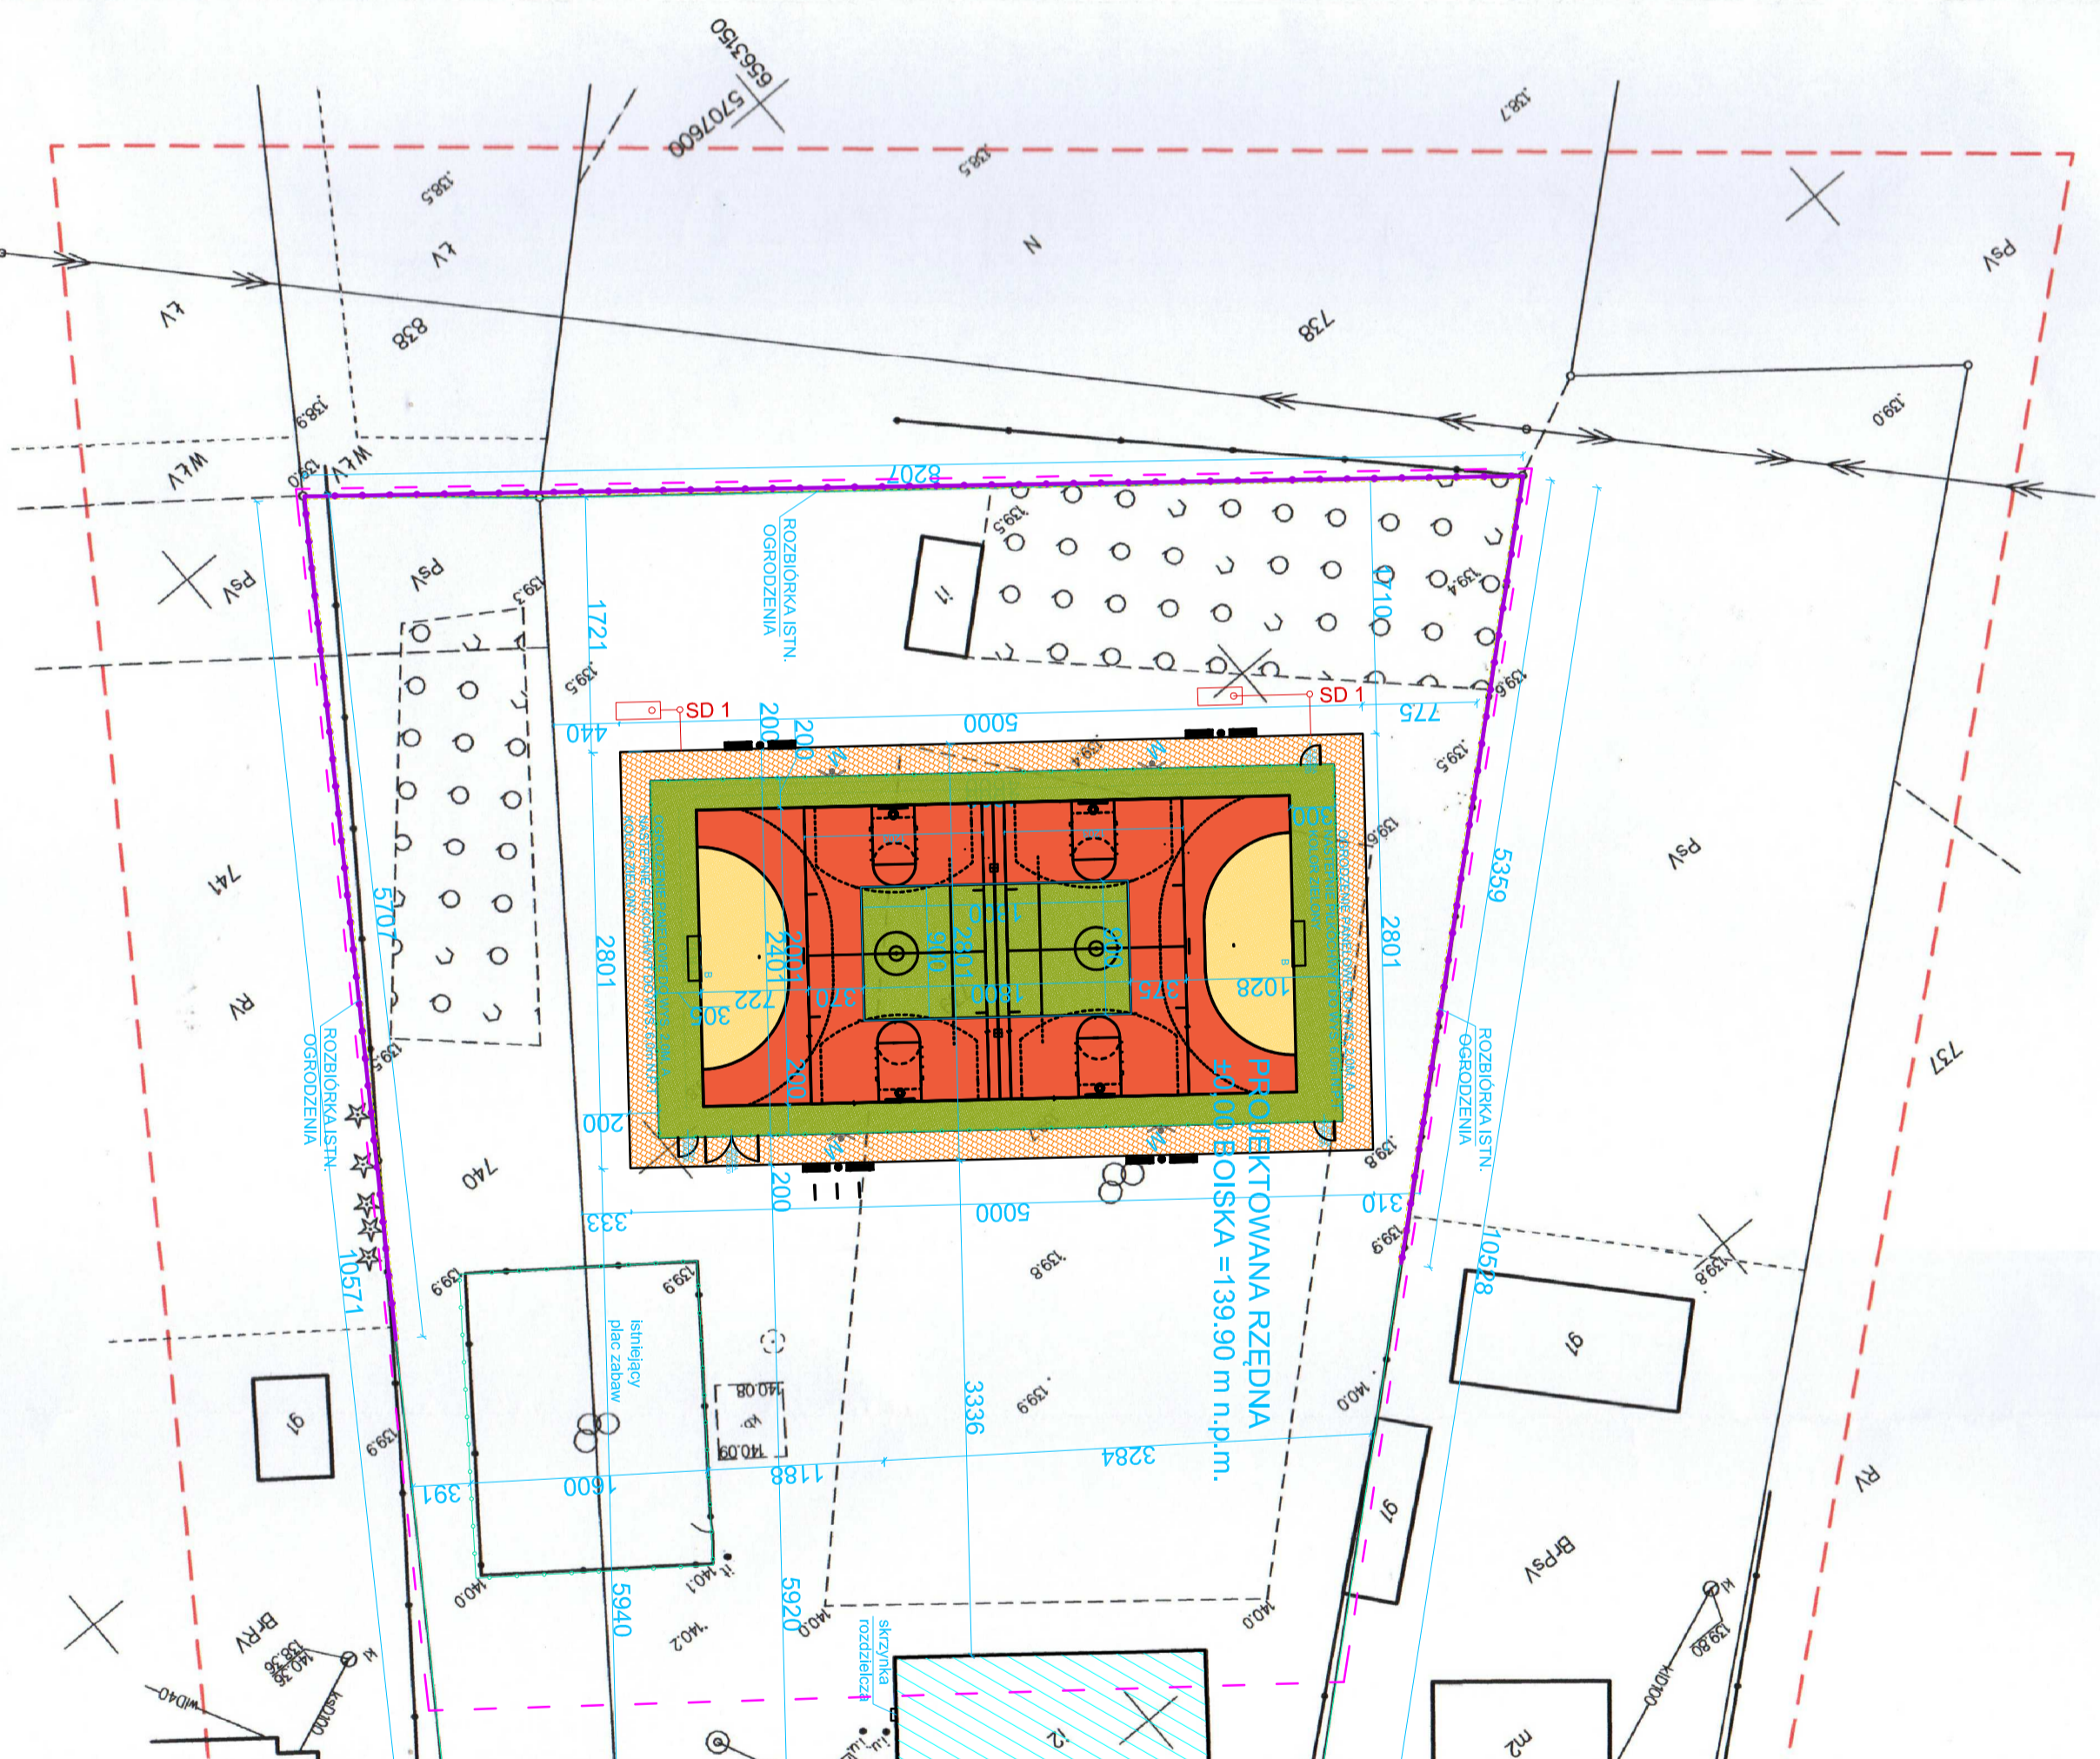

LEGENDA

- ZAKRES OBRACOWANIA
 - GRANICA DZIAŁKI
 - ISTN. BUDYNEK
 - ZIELEN NISKA
 - TEREN UTRWARDZONY CIĄGI PIESZE - KOSTKA BETONOWA GR. 6CM
 - PROJEKTOWANE OGRODZENIE PRZESŁO Z PŁEKOCHEWYTEM WYS. 6,0m, PO BOKACH WYS. 4M KOLOR ZIEŁONY
 - PROJE. OGRODZENIE SIATKA PANELOWA WYS. 1,5M KOLOR ZIEŁONY Z PODMURÓWKĄ BETONOWĄ I PROFIL 40X60mm ocynkowane, siatka z drutu Ø5mm ocynkowana
 - PROJEKTOWANY MASZT OŚWIETLENIOWY
 - PROJEKTOWANA ŁAWKA Z OPARCIEM
 - PROJEKTOWANY KOSZ NA ŚMIECI
 - STOLAK NA ROWERY
 - ISTNIEJĄCE OGRODZENIE DO LIKWIDACJI
 - PROJEKTOWANA STAŁA BRAMKA DO PIŁKI
 - OPORNIK BETONOWY 8x30cm
 - ZBIORNIK BEZODPŁYWOWY 10M3
- W przypadku pytań skontaktować się z projektantem.

Wykonawca:	PROJEKTOWA Pracownia projektowa Łukasz Michalak ul. Kasztan 7 tel. 603 130 601	Inwestor:	Gmina Zapolice Pole Strazacki 5 98-161 Zapolice
Objekt:	Budowa boiska wielofunkcyjnego o nawierzchni sportowej politerenowej w Rembieszów	Skala:	1:500
Labelacja:	98-161 Rembieszów, dz. nr 739, 740	Data:	28.02.2024
Projektant:	mgr inż. Zofia Jacowiga Noszadek Nr upr. 1117/81 Specjalność inst.-inż. w zakresie sieci wodociągowych, kanalizacyjnych i ciepłych	Podpis:	
Projektant:	mgr inż. arch. Łukasz Michalak nr upr. 49/WP/OOK/2013 Specjalność architektoniczna	Nr rys.:	