



## PRZEKRÓJ NORMALNY A-A


*km 0+015,00*

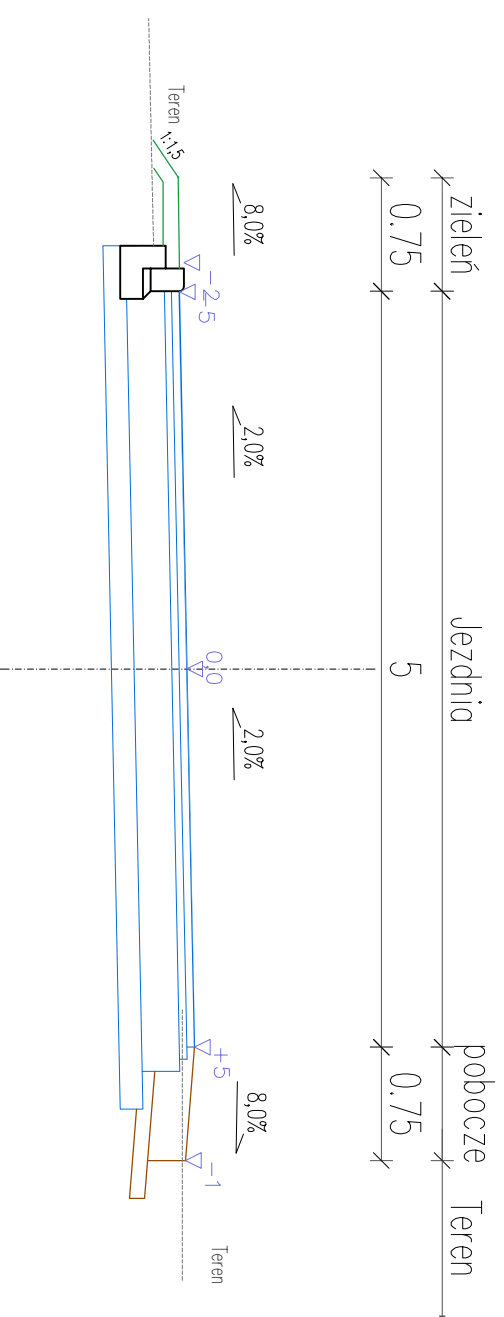

## PRZEKRÓJ NORMALNY B-B

*km 0+50,00*

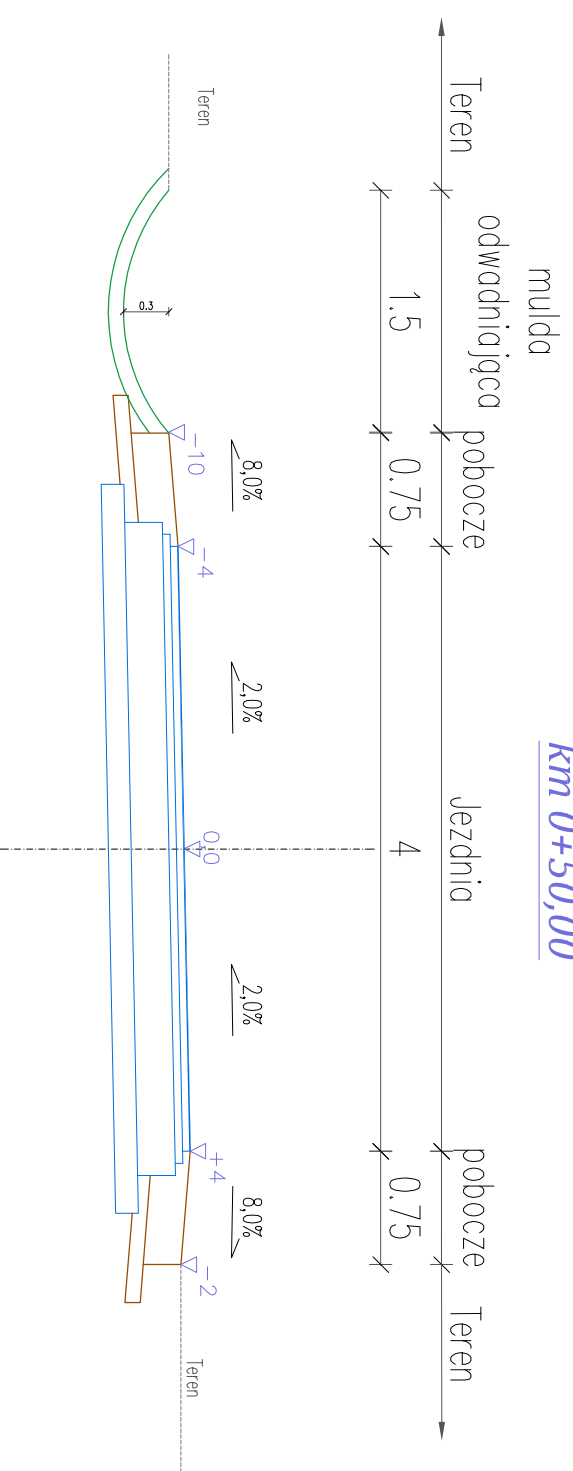

 <b>INŻYNIERIA SANITARNA</b> pracownia projektowo-inwestycyjna		UL. RYNEK 25 86-200 CHELMNO TEL./FAX (0-56) 686-00-55	
TEMAT	Remont drogi wewnętrznej w Dusocinie		
INWESTOR	Gmina Grudziądz ul. Wybickiego 38, 86-300 Grudziądz		
RYSUNEK	PRZEKROJE NORMALNE		
PROJEKTANT <small>(baza danych)</small>	mgr inż. Jorosiów Matuszak Uprawnienie bud. do projektowania bez ograniczeń w specjalności drogowej nr ewid. KJP/0128/P000/08	03.2017	
SPRAWDZAJĄCY <small>(baza danych)</small>	mgr inż. Andrzej Piasecki Uprawnienie bud. do projektowania bez ograniczeń w specjalności drogowej nr ewid. KJP/0117/PW00/11	03.2017	
III.2017R	SKALA 1:500	NIR RYS.	3