

2,1 POKOJ MIESZKLANY	4,30 m ²	14,16 m ²
2,2 WC	1,71 m ²	5,61 m ²
2,3 POKOJ MIESZKLANY	5,93 m ²	19,61 m ²
2,4 POKOJ MIESZKLANY	5,93 m ²	36,45 m ²
2,5 KUCHNIA MIESZKLANY	1,71 m ²	10,51 m ²
2,6 POKOJ MIESZKLANY	7,13 m ²	43,84 m ²
POW. UZYTKOWA PODDASZA H > 2,2M		130,18 m ²
POW. UZYTKOWA PODDASZA H > 1,4 H < 2,2I	26,70 m ²	
2,7 HOL		27,47 m ²
2,8 KLATKA SCHODOWA		12,47 m ²
POW. RUCHU PODDASZA	0,00 m ²	39,94 m ²

UWAGA: RYSUNKI ROZPATRYWAĆ ŁĄCZNIE Z PROJEKTAMI BRANŻOWYMI


obiekt:	BUDOWA BUDYNKU MIESZKALNEGO Z CZĘŚCIĄ USŁUGOWĄ PRZEZNACZONĄ NA ŻŁOBEK WRAZ Z INSTALACJAMI.		
adres budowy:	GMINA CHELMIEC 121002_2 OBRĘB BICZYCE DOLNE 121002 2.0001 DZIAŁKA NR 139/3, 140		
inwestor:	GMINA CHELMIEC UL. PAPIESKA 2 33-395 CHELMIEC		
projektant:	MGR INŻ. ARCH. TOMASZ BLINOWSKI UPR.BUD. SW-34/2007	podpis:	
sprawdzający:	MGR INŻ. ARCH. WOJCIECH FRĄCZEK UPR.BUD. NR EW. 208/2001	podpis:	
skala:	data:	stadum:	branża:
1:100	KWIECIEŃ 2017	P.B.	ARCHITEKTURA
rysunek:	RZUT PODDASZA		numer: 03

← WENTYLACJA GRAWITACYJNA
 ⇄ WENTYLACJA MECHANICZNA WYCIĄGOWA

Uzgodniono pod względem wymagań higienicznych i zdrowotnych bez zastrzeżeń (z zastrzeżeniami).....


mgr inż. Aleksander Piastka
 Rzeczoznawca do spraw sanitarno-higienicznych
 Nr uprawnień: 99-BPIO/95
 W zakresie budownictwa przemysłowego i ogólnego
 PAM: 59-020 Wieliczka, ul. Górsko 2
 tel. 50 5 55 417

Data: 20.06.2017
 P. Piastka

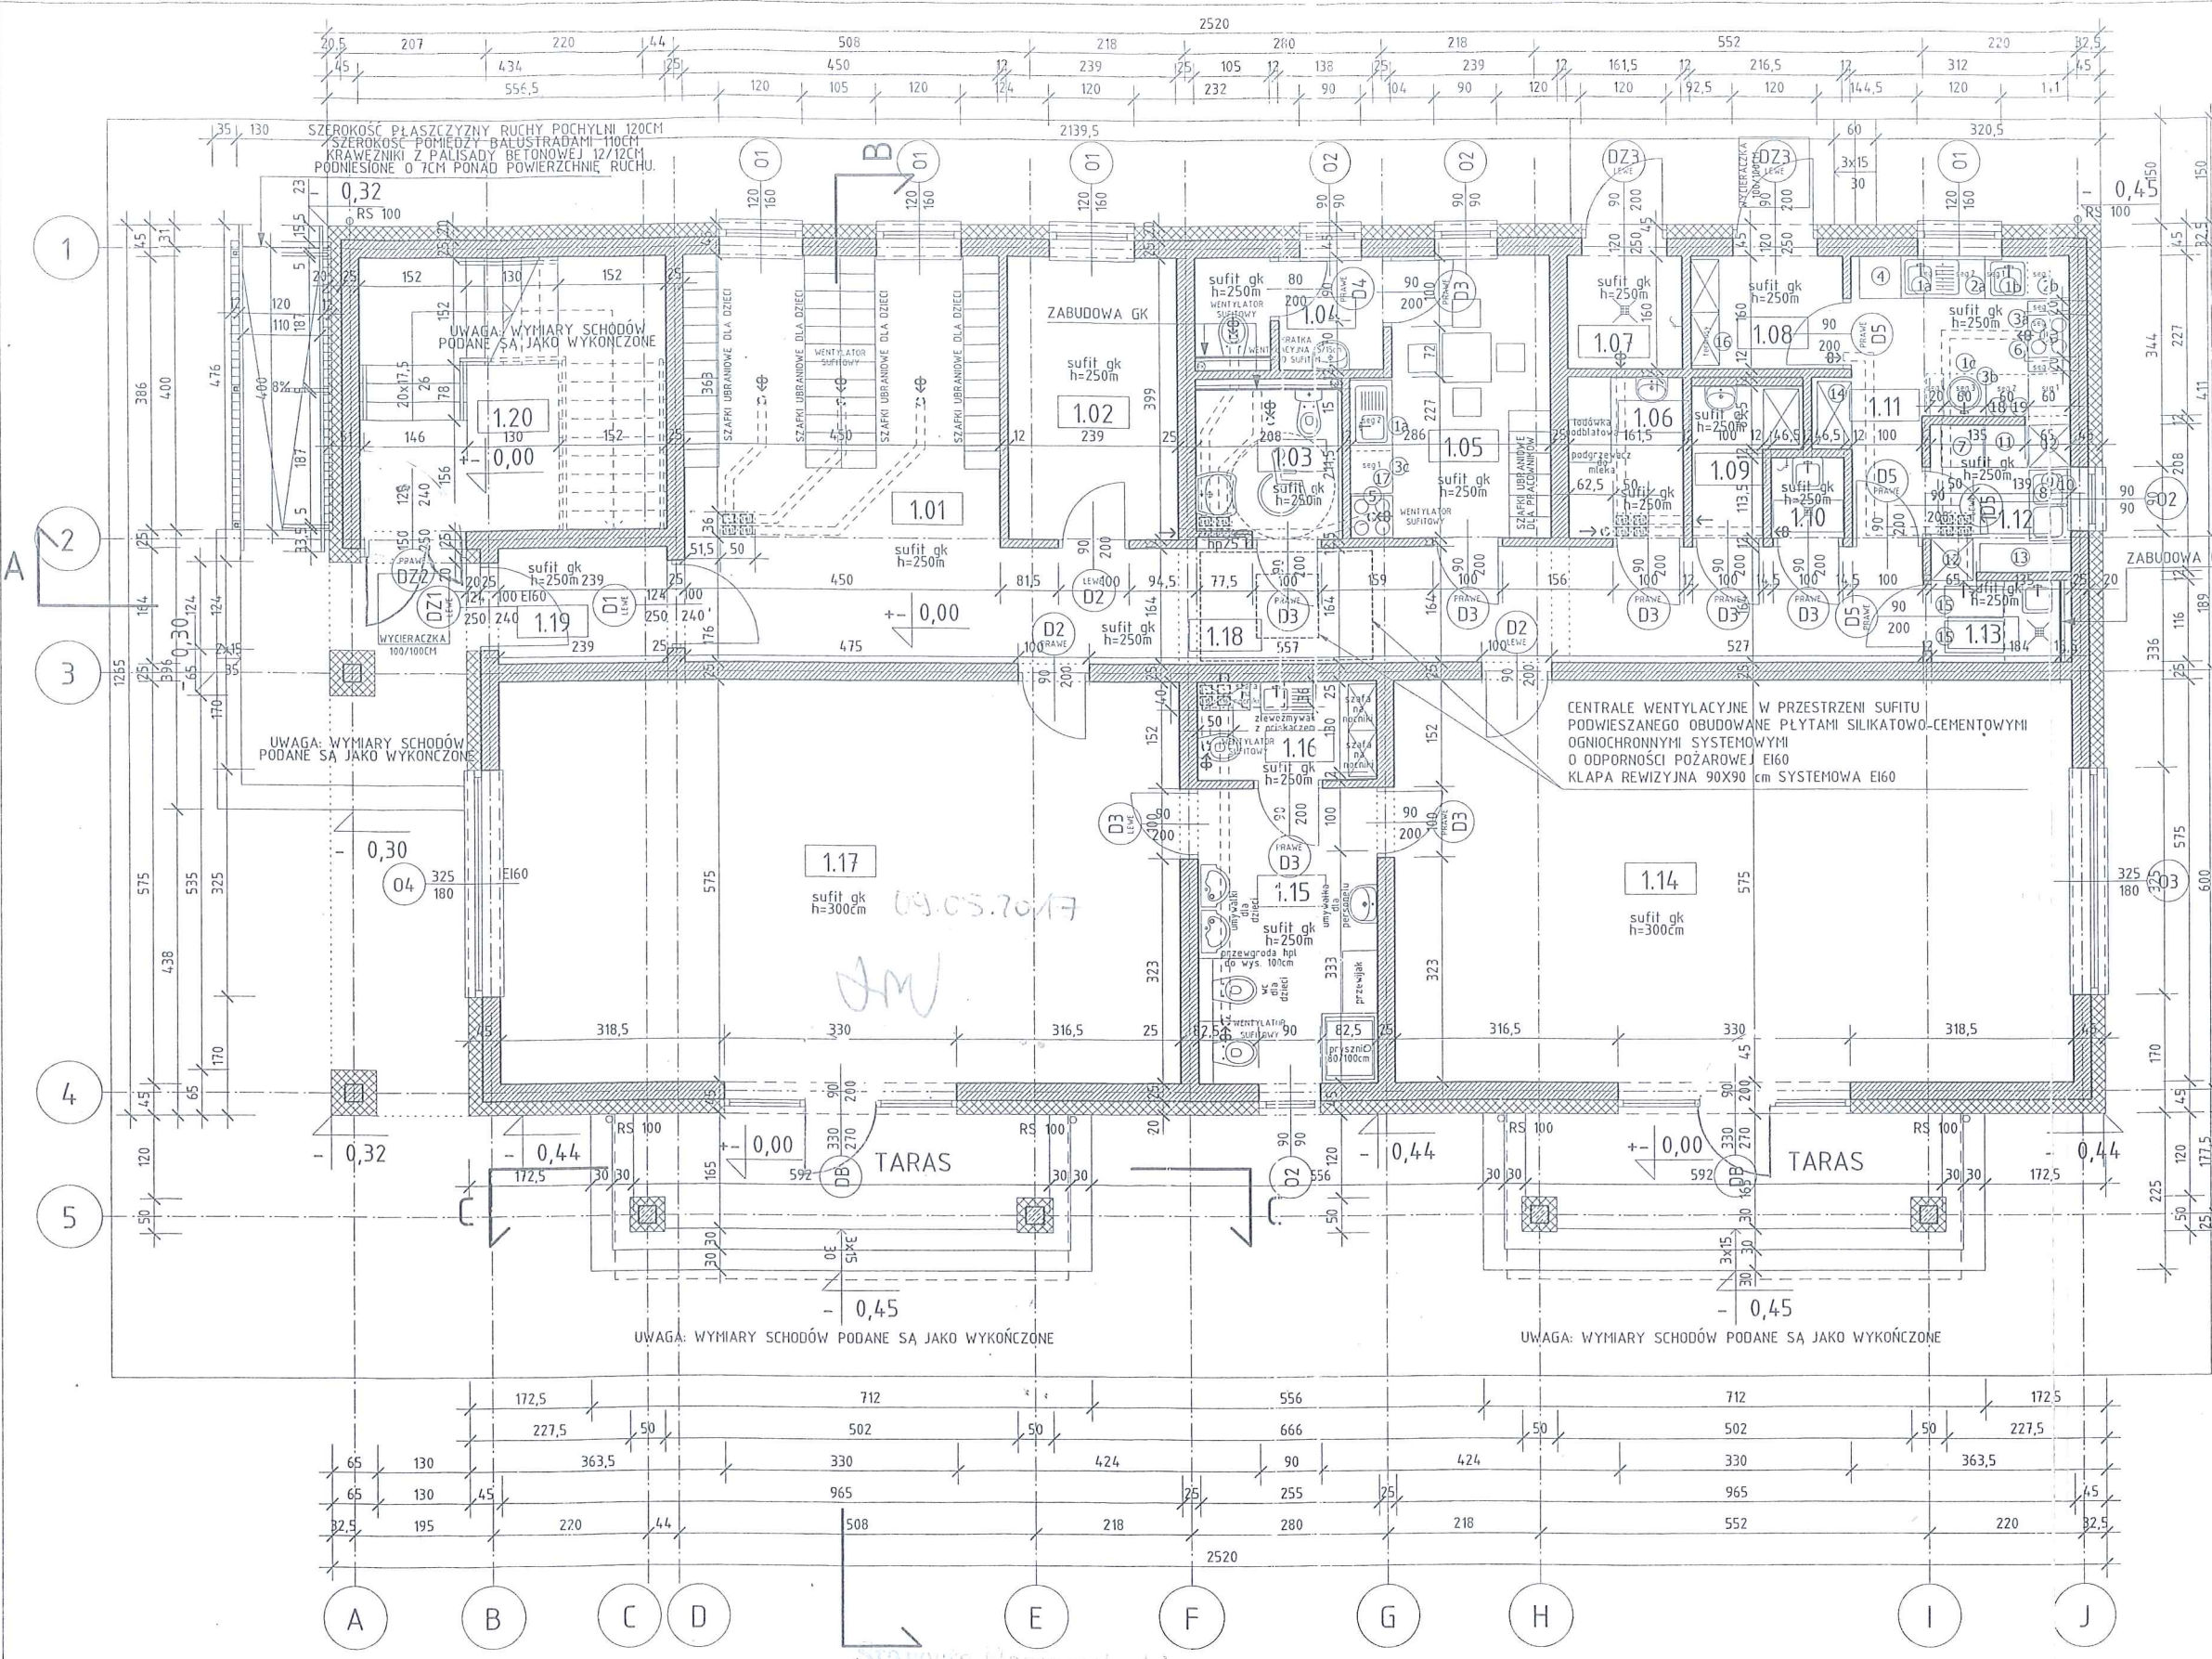

1,01 SZATNIA	18,17m ²
1,02 POKÓJ DYREKTORA	9,34m ²
1,03 WC OGÓLNE	4,59m ²
1,04 WC PRACOWNICY	3,92m ²
1,05 SZATNIA/POM. SOCIALNE	10,18m ²
1,06 KUCHNIA MLECZNA / MATKA KARMIAÇA	3,56m ²
1,07 POM. TECHNICZNE/MAGAZYNOWE	2,48m ²
1,08 PRZEDSIONEK/MAGAZYN	3,35m ²
1,09 MAGAZYN BRUDNY	2,74m ²
1,10 POM. PORZADKOWE	1,12m ²
1,11 KUCHNIA KATERING	9,39m ²
1,12 ZMYWALNIA NACZYŃ STOŁOWYCH	4,04m ²
1,13 POM. MYCIA WÓZKÓW	2,23m ²
1,14 SALA DLA DZIECI	55,02m ²
1,15 SANITARIAT	10,83m ²
1,16 BRUDOWNIK	3,2m ²
1,17 SALA DLA DZIECI	55,02m ²
POW. UŻYTKOWA PARTERU	199,18m²
1,18 KORYTARZ	28,27m ²
1,19 WIATROLAP	3,80m ²
1,20 KLATKA SCHODOWA	16,50m ²
POW. RUCHU PATERU	48,57m²

UWAGA: RYSUNKI ROZPATRYWAĆ ŁĄCZNIE Z PROJEKTAMI BRANŻOWYMI

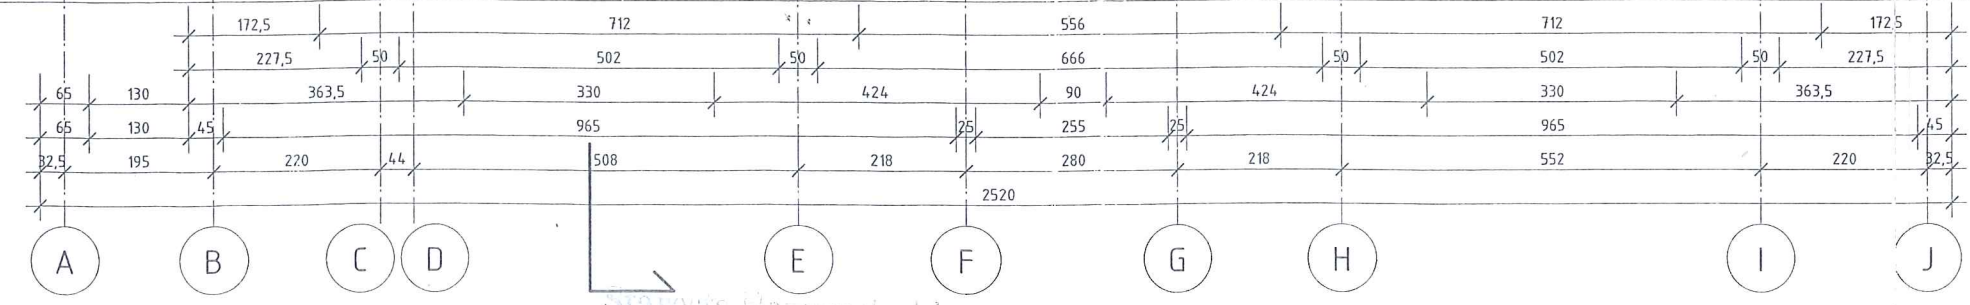

ZATWIERDZAM PROJEKT BUDOWLANY
 inż. Antoni Nawrośki
 z dnia 20.06.2017

RZECZOZNAWCA DO SPRAW ZARZĄDZANIA PRZECIWPÓŻAROWYCH
 inż. Antoni Nawrośki Nr upr. 144/03
 bez uwag z uwagami:

obiekt:	BUDOWA BUDYNKU MIESZKALNEGO Z CZĘŚCIĄ USŁUGOWĄ PRZEZNACZONĄ NA ŻŁÓBEK WRAZ Z INSTALACJAMI.		
adres budowy:	GMINA CHEŁMIEC 121002_2 OBREB BICZYCE DOLNE 121002 2.0001 DZIAŁKA NR 139/3, 140		
inwestor:	GMINA CHEŁMIEC UL. PAPIESKA 2 33-395 CHEŁMIEC		
projektant:	MGR INŻ. ARCH. TOMASZ BLINOWSKI UPR.BUD. SW-34/2007	podpis:	<i>[Signature]</i>
sprawdzający:	MGR INŻ. ARCH. WOJCIECH FRĄCZEK UPR.BUD. NR EW. 208/2001	podpis:	<i>[Signature]</i>
skala:	1:100	data:	KWIECIEŃ 2017
rysunek:	RZUT PARTERU	stadium:	P.B.
		branża:	ARCHITEKTURA
		numer:	02