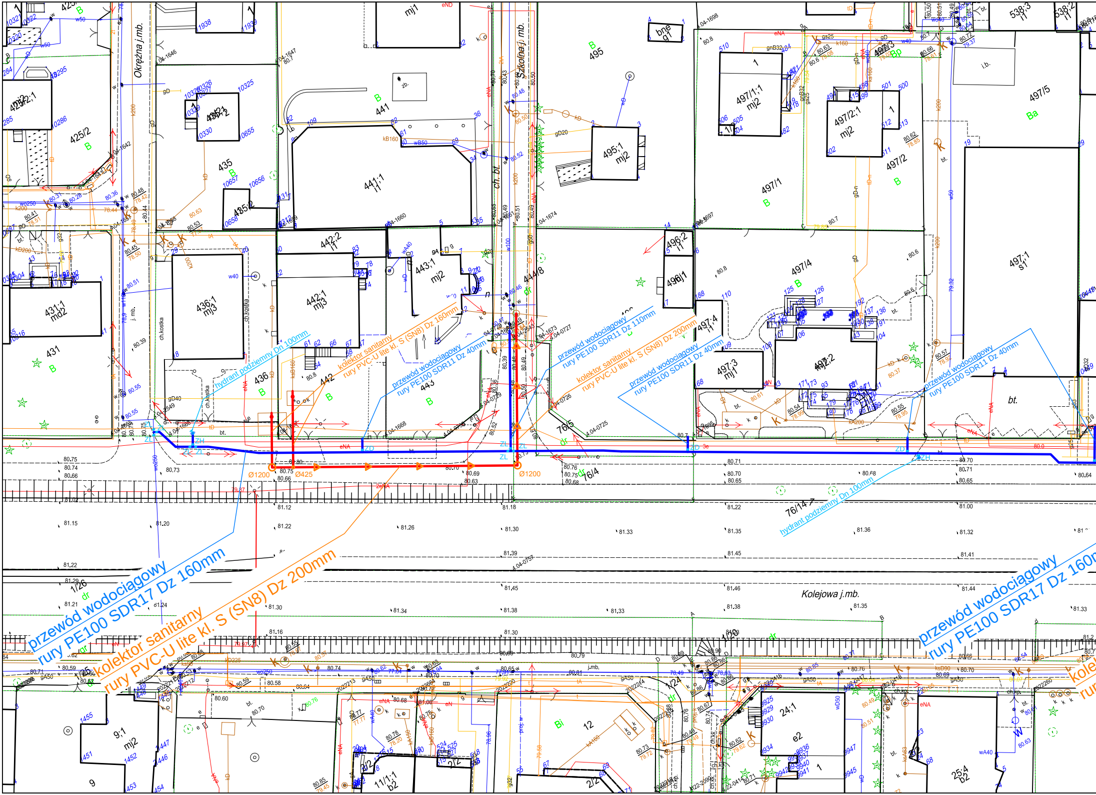
Okrężna j.mb.
Szkolna j. mb.
Kolejowa j.mb.
ch. bt.
przewód wodociągowy rury PE100 SDR17 Dz 160mm
kolektor sanitarny rury PVC-U lite kl. S (SN8) Dz 200mm
kolektor sanitarny rury PVC-U lite kl. S (SN8) Dz 160mm
przewód wodociągowy rury PE100 SDR11 Dz 40mm
przewód wodociągowy rury PE100 SDR11 Dz 110mm
hydrant podziemny Dn 100mm
Ø1200
Ø425
425/2
425/2;1
431
431;1 mo2
435
435;2
436
436;1 mj3
441
441;1 i1
442
442;1 mj3
442;2 i1
443
443;1 mj2
444/8
495
495;1 mj2
496;1
496;2 i1
497/1
497/1;1 mj2
497/2
497/2;1 mj2
497/2;2
497/3
497/3 mj1
497/4
497/4 i1
497/5 Ba
497;1 s1
497/3 Bp
538;3 i1
538;2 i1
mj1
76/5
76/4
76/14
1/26
1/25
1/24
1/20
9;1 mj2
9
11/1;1 b2
12
2/2
24;1 e2
25;4 b2
Bi
bt.
i.b.
bne g1
ZD
ZL
ZH
eNA
eND
81.12
81.18
81.22
81.00
81.15
81.20
81.26
81.30
81.33
81.35
81.36
81.32
81.39
81.45
81.41
81.46
81.44
81.34
81.38
81.24
81.21
81.29
81.16
80.75
80.74
80.66
80.73
80.69
80.63
80.70
80.71
80.65
80.64
80.68
80.76
80.79
80.81
80.59
80.58
80.60

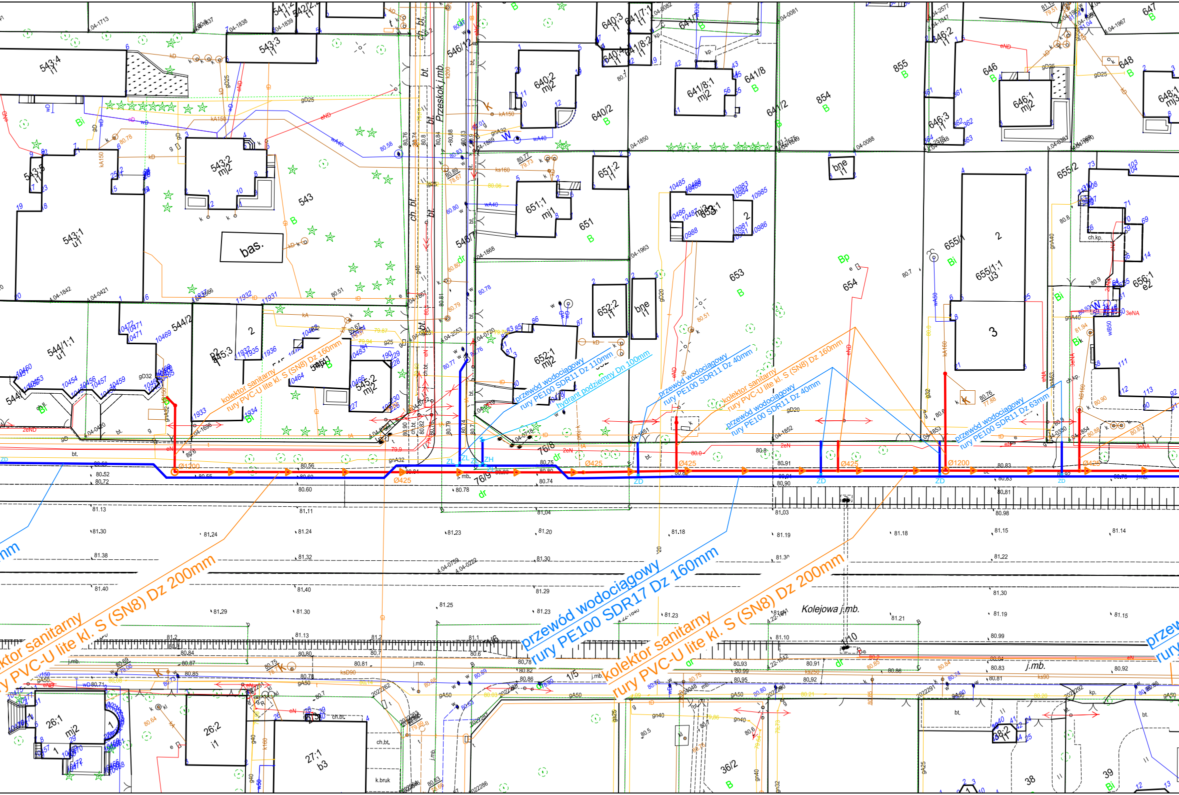

kolektor sanitarny rury PVC-U lite kl. S (SN8) Dz 200mm
przewód wodociągowy rury PE100 SDR17 Dz 160mm
kolektor sanitarny rury PVC-U lite kl. S (SN8) Dz 200mm
kolektor sanitarny rury PVC-U lite kl. S (SN8) Dz 160mm
przewód wodociągowy rury PE100 SDR11 Dz 110mm
hydrant podziemny Dn 100mm
przewód wodociągowy rury PE100 SDR11 Dz 40mm
kolektor sanitarny rury PVC-U lite kl. S (SN8) Dz 160mm
przewód wodociągowy rury PE100 SDR11 Dz 40mm
przewód wodociągowy rury PE100 SDR11 Dz 63mm
Kolejowa j.mb.
Przeskok j.mb.
Ø1200
Ø425
ZD
ZL
ZH
543:4 i1
543:3 i1
543:2 mj2
543:1 u1
543:5 i1
543
bas.
544/1:1 u1
544/2
545:3
545:2 mj2
546/12
546/7
640:2 mj2
640/2
640:3 i1
640:4 i1
641/7:1 i1
641/8:2 i1
641/8:1 mj2
641/8
641/2
651:1 mj1
651:2 i1
651
652:1 mj2
652:2 i1
653:1
653
654
854
855
655/1
655/1:1 u3
655/2
656:1 e2
646
646:1 mj2
646:2 i1
646:3 i1
647
648
648:1 mj3
76/8
76/9
1/5
1/10
26:1 mj2
26:2 i1
27:1 b3
36/2
38
38:2 i1
39

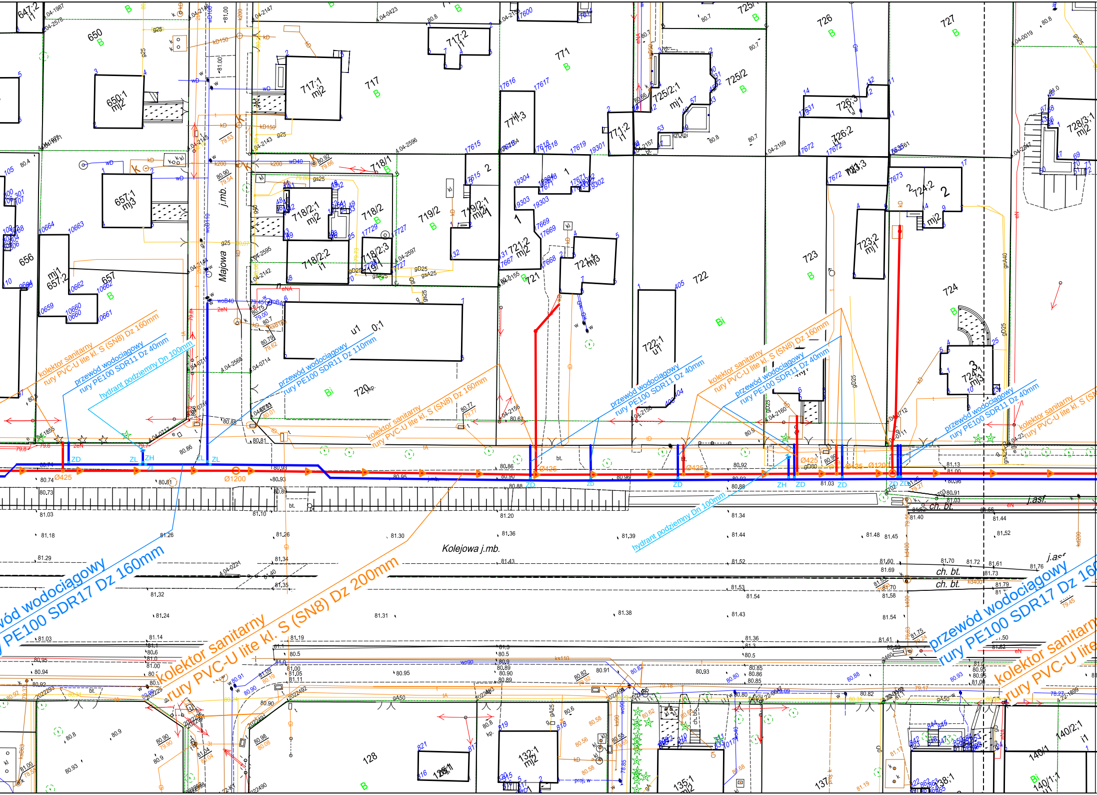
kolektor sanitarny
rury PVC-U lite kl. S (SN8) Dz 160mm
przewód wodociągowy
rury PE100 SDR11 Dz 40mm
hydrant podziemny Dn 100mm
przewód wodociągowy
rury PE100 SDR11 Dz 110mm
kolektor sanitarny
rury PVC-U lite kl. S (SN8) Dz 160mm
przewód wodociągowy
rury PE100 SDR11 Dz 40mm
kolektor sanitarny
rury PVC-U lite kl. S (SN8) Dz 160mm
przewód wodociągowy
rury PE100 SDR11 Dz 40mm
przewód wodociągowy
rury PE100 SDR11 Dz 40mm
kolektor sanitarny
rury PVC-U lite kl. S (SN8)
hydrant podziemny Dn 100mm
ód wodociągowy
PE100 SDR17 Dz 160mm
kolektor sanitarny
rury PVC-U lite kl. S (SN8) Dz 200mm
przewód wodociągowy
rury PE100 SDR17 Dz 160
kolektor sanitarny
rury PVC-U lite
Majowa
j.mb.
Kolejowa j.mb.
j.asf.
ch. bt.
bt.
Ø425
Ø1200
Ø425
Ø425
Ø425
Ø1200
ZD
ZL
ZH
ZL
ZL
ZD
ZD
ZH
ZD
ZD
ZD
647/2
650
650/1 mj2
657/1 mj3
656
657/2 mj1
657
717/2
717/1 mj2
717
718/1
718/2/1 mj2
718/2
718/2/2
718/2/3
719/2
719/2/1 mj1
720 kp.
u1 0;1
771
771/3
771/2
721
721/2 mj2
721/1 mj3
722
722/1 u1
725/1
725/2
725/2/1 mj1
726
726/3
726/2
723
723/3
723/2 mj1
724
724/2 mj2
724/1 mj3
727
728/3/1 mj2
128
128/1
132/1 mj2
135/1 mj2
137
138/1
140/1
140/2/1
140/1/1
B
Bi

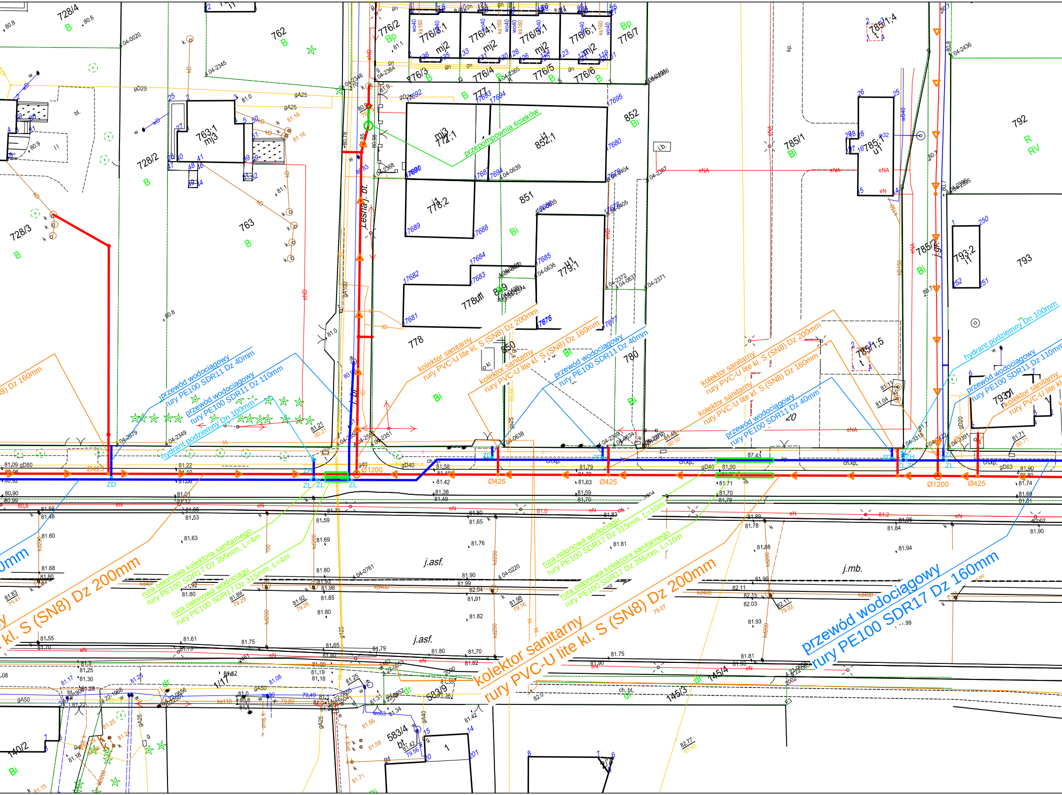
przewód wodociągowy
rury PE100 SDR17 Dz 160mm
kolektor sanitarny
rury PVC-U lite kl. S (SN8) Dz 200mm
przewód wodociągowy
rury PE100 SDR11 Dz 40mm
przewód wodociągowy
rury PE100 SDR11 Dz 110mm
hydrant podziemny Dn 100mm
kolektor sanitarny
rury PVC-U lite kl. S (SN8) Dz 160mm
rura osłonowa kolektora sanitarnego
rury PE100 SDR17 Dz 355mm, L=4m
rura osłonowa wodociągu
rury PE100 SDR17 Dz 315mm, L=4m
rura osłonowa wodociągu
rury PE100 SDR17 Dz 315mm, L=10m
rura osłonowa kolektora sanitarnego
rury PE100 SDR17 Dz 355mm, L=10m
przepompownia ścieków
Leśna j. bl.
j.asf.
j.mb.
Ø1200
Ø425
ZD
ZL
728/4
728/2
728/3
762
763/1
763
776/2
776/3
776/4
776/5
776/6
776/7
777
778
778/1
778/2
779/1
780
785/1
785/2
785/1:4
785/1:5
792
793
793/2
850
851
852
852/1
583/9
583/4
145/3
145/4
140/2
1/17
B
Bi
Bp
R
RV
mj3
mj2
u1
eNA
eN
eND
kD
gD25
gA25
gD40
gA50
bt.
kp.
ch.kp.
i.b.

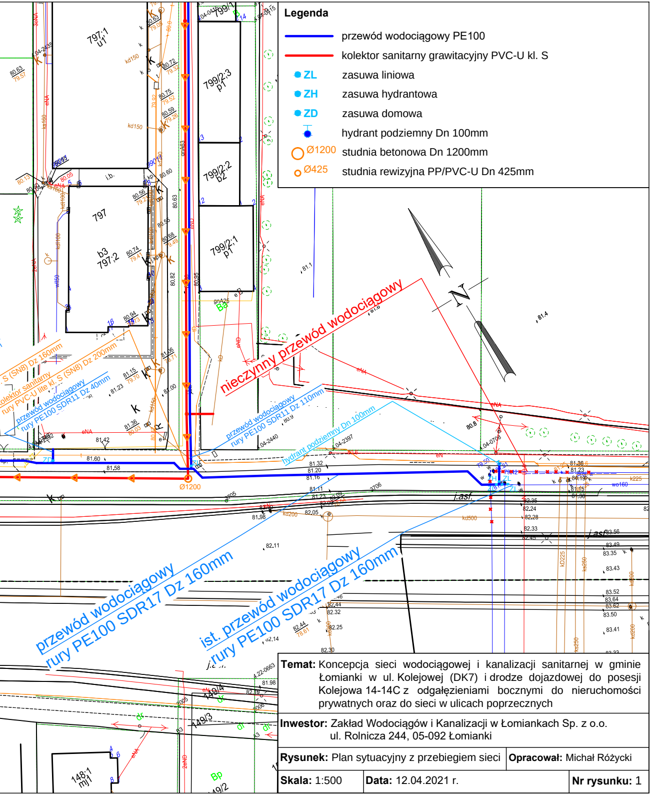
797:1
u1
799/1
799/2:3
p1
799/2:2
b2
799/2:1
p1
797
b3
797:2
N
nieczynny przewód wodociągowy
przewód wodociągowy
rury PE100 SDR11 Dz 110mm
hydrant podziemny Dn 100mm
przewód wodociągowy
rury PE100 SDR11 Dz 40mm
kolektor sanitarny
rury PVC-U lite kl. S (SN8) Dz 200mm
S (SN8) Dz 160mm
Ø1200
ZD
ZL
ZH
przewód wodociągowy
rury PE100 SDR17 Dz 160mm
ist. przewód wodociągowy
rury PE100 SDR17 Dz 160mm
j.asf.
149/4
149/3
148:1
mj1
Bp
149/2

Legenda

━ przewód wodociągowy PE100

━ kolektor sanitarny grawitacyjny PVC-U kl. S

● **ZL** zasuwa liniowa

● **ZH** zasuwa hydrantowa

● **ZD** zasuwa domowa

● hydrant podziemny Dn 100mm

○ Ø1200 studnia betonowa Dn 1200mm

○ Ø425 studnia rewizyjna PP/PVC-U Dn 425mm

Temat: Koncepcja sieci wodociągowej i kanalizacji sanitarnej w gminie Łomianki w ul. Kolejowej (DK7) i drodze dojazdowej do posesji Kolejowa 14-14C z odgałęzieniami bocznymi do nieruchomości prywatnych oraz do sieci w ulicach poprzecznych

Inwestor: Zakład Wodociągów i Kanalizacji w Łomiankach Sp. z o.o.
ul. Rolnicza 244, 05-092 Łomianki

Rysunek: Plan sytuacyjny z przebiegiem sieci
Opracował: Michał Różycki

Skala: 1:500
Data: 12.04.2021 r.
Nr rysunku: 1