


435

440

- 5) PROJ. WOD. DZIKICH PTAKÓW - KWA...
- 6) PROJ. WOLIERA DO CZASOWEGO PRZ...
- 7) PROJ. BOKS DLA ZWIERZĄT Z WYBIEGIEM-TZUCH...
- 8) PROJ. BOKS DLA ZWIERZĄT Z WYBIEGIEM-KWARANTAINA...
- 9) PRZECIWPÓŻAROWY ZBIORNIK WODY (OTWARTY)
- PROJ. TEREN UTWARDZONY-NAWIERZCHNIA Z TŁUCZNIWA
- PROJ. TEREN UTWARDZONY-NAWIERZCHNIA Z KOSTKI BET...
- PROJ. MIĘSCIE POSTOJOWE
- PROJ. TEREN ZIELENI
- POCZĄTKOWY PUNKT TYCZENIA
- PROJ. OSŁONA ŚMIETNIKA
- PROJ. WEJŚCIE DO BUDYNKU
- PROJ. WŁZ
- PROJ. PRZYŁĄCZE WODY (WG ODREBNEGO OPRAC...
- PROJ. INSTALACJA WODY
- PROJ. INSTALACJA KANALIZACJI SANITARNEJ
- PROJ. INSTALACJA KANALIZACJI NA NIECZYSTOŚCI C...
- BEZODPŁYWOWY ZBIORNIK NA NIECZYSTOŚCI C...
- PROJ. KANALIZACJA DESZCZOWA
- BEZODPŁYWOWY ZBIORNIK WÓD OPADYWCYCH
- GRANICA ETAPÓW REALIZACJI
- LATARNIA

FIRMA BUD.-PROJ. "KOWALSKI - SYSTEM"	
obiekt:	SCHRONISKO DLA ZWIERZĄT
inwestor:	Gmina Otawa pl. Marszałka J.Piłsudskiego 28, 55-200 Otawa
adres:	dz. nr 384/2 AM-2, ob. Gać, jedn. ew. gm. Otawa
rysunek:	PROJEKT ZAGOSPODAROWANIA TERENU
imię i nazwisko:	specjal.
projektował:	mgr inż. arch. Piotr Leński architektura
sprawdził:	mgr inż. arch. Jarostaw Kaczmar architektura
projektował:	mgr inż. Dorota Cyganik-Kozłowska sanitarna
sprawdził:	mgr inż. Piotr Peregudowski sanitarna
projektował:	inż. Witold Borowiec elektryczna
sprawdził:	mgr inż. Zdzisław Marciniak elektryczna

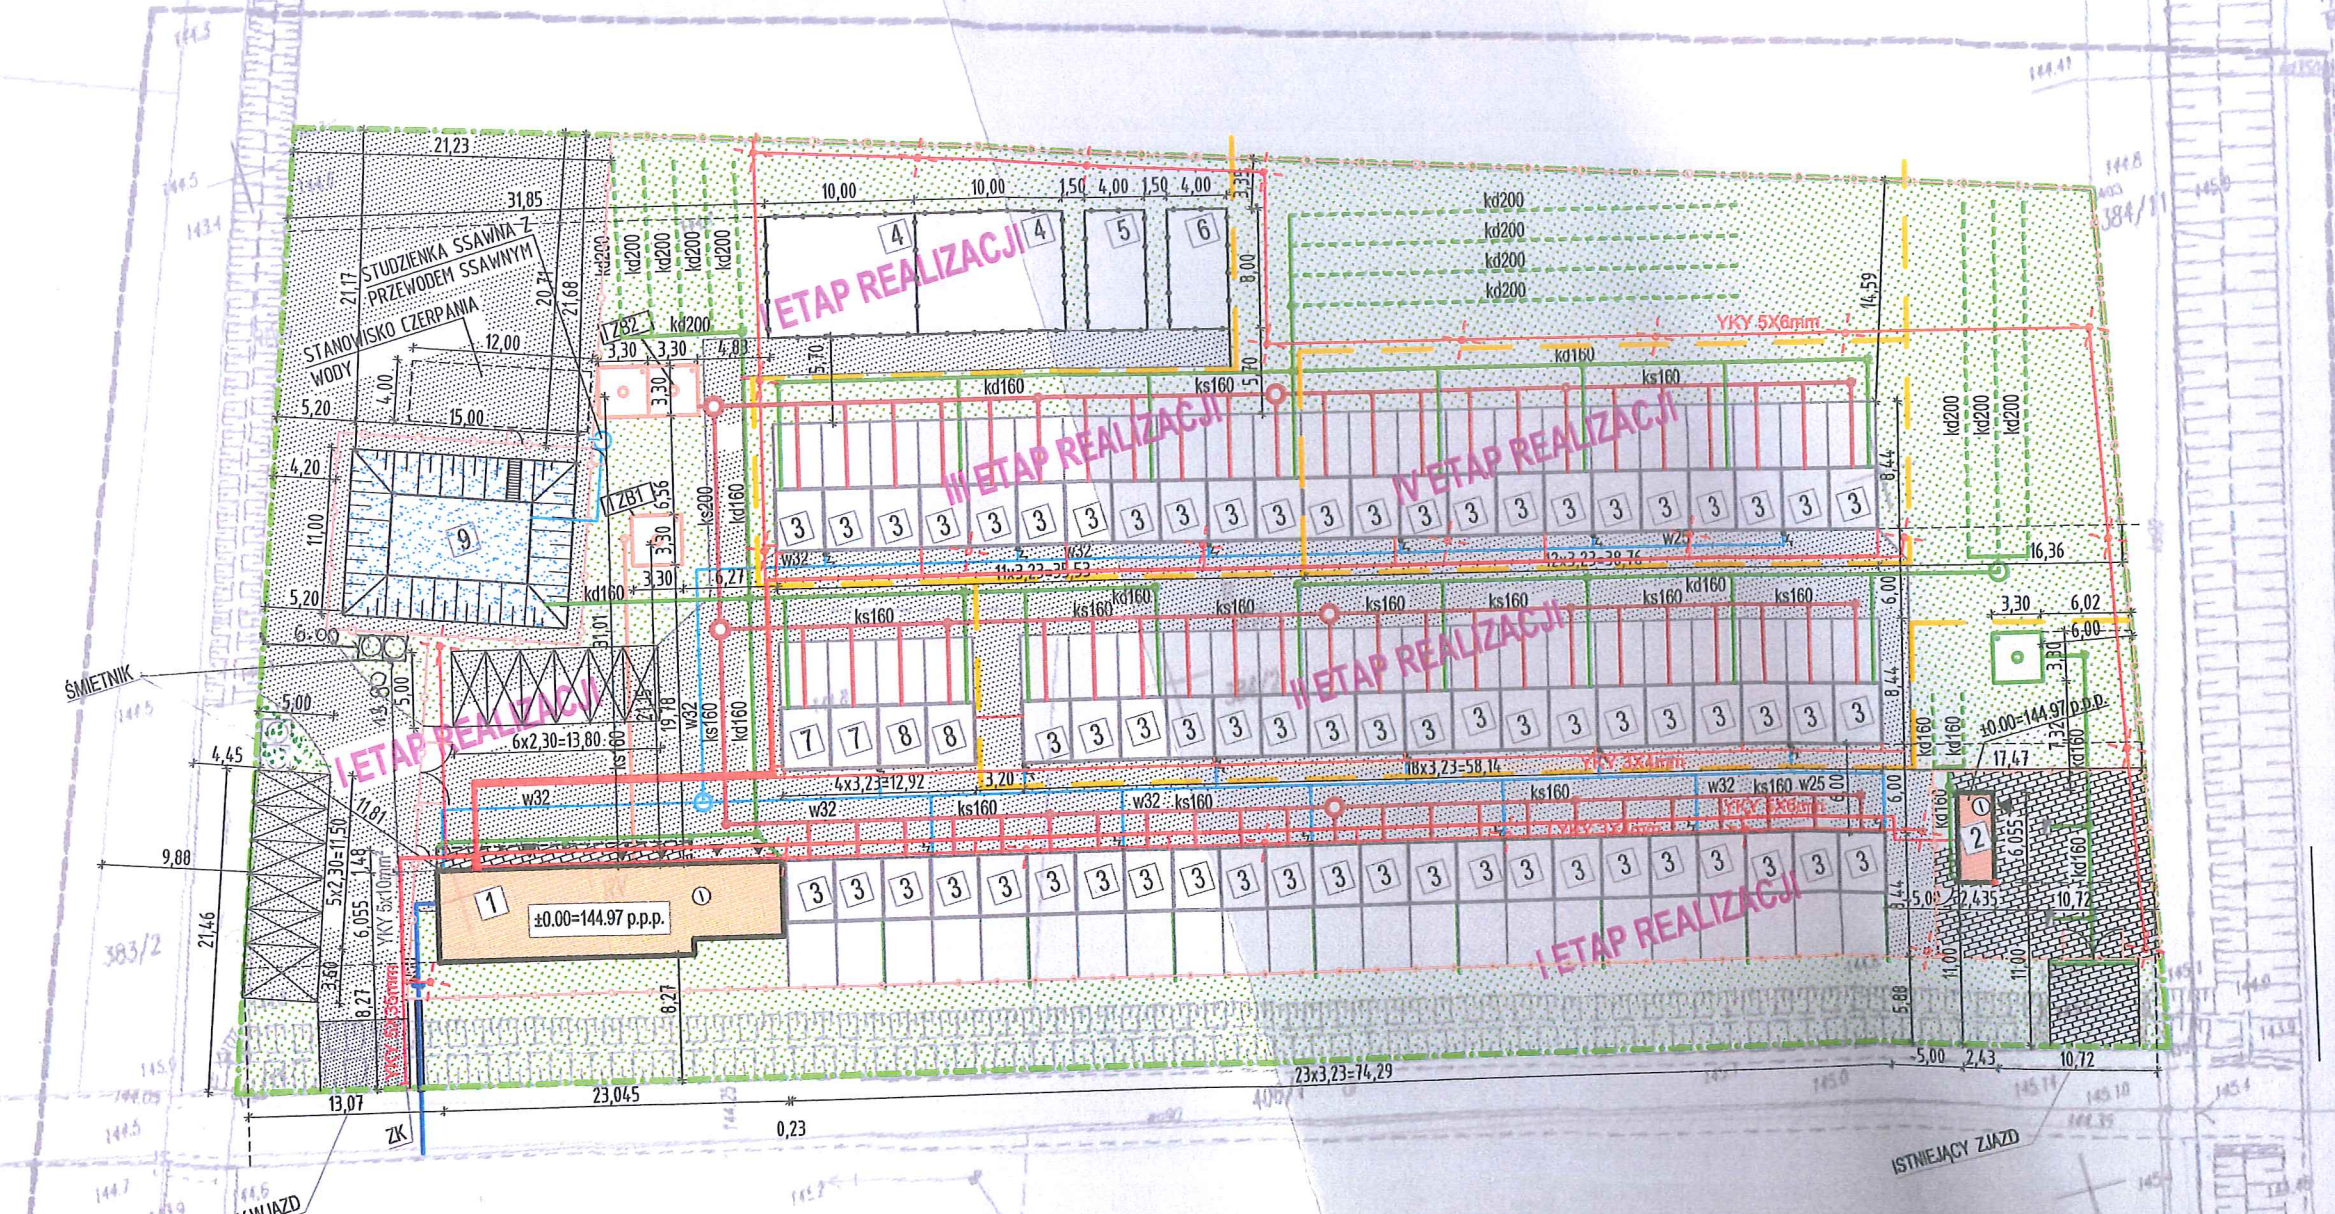

Realizacja do spr. zabudowy przeciwpożarowej
mgr inż. Włodzisław Szulc, Nr upraw. 454/06
Włodzisław Szulc
26/10/17

Na podst. Dz.U.2012 poz.462 (z późn. zm.)
§8 ust.1 poświadczam kopię mapy do celów
projektowych za zgodność z oryginałem

PLANOWANY WJAZD
(WG ODREBNEGO
OPRACOWANIA)

ISTNIEJĄCY ZIAZD

382/6

RY

450

145.2

145.6

145.26

144.33

145.26

144.33

145.26

144.33

OZAW
ul.Br.