




Nadleśnictwo Dukla
Stan na 18-07-2022

NADLEŚNICTWO DUKLA
LEŚNICTWO FRANKÓW

Skala 1:5000
0 50 100 m



A - Remont 200 mb
B - Budowa 250 mb
C - Budowa, stolarka - 100 mb
X - Wbudowanie: - 2 pęt +
- mur p 60-80

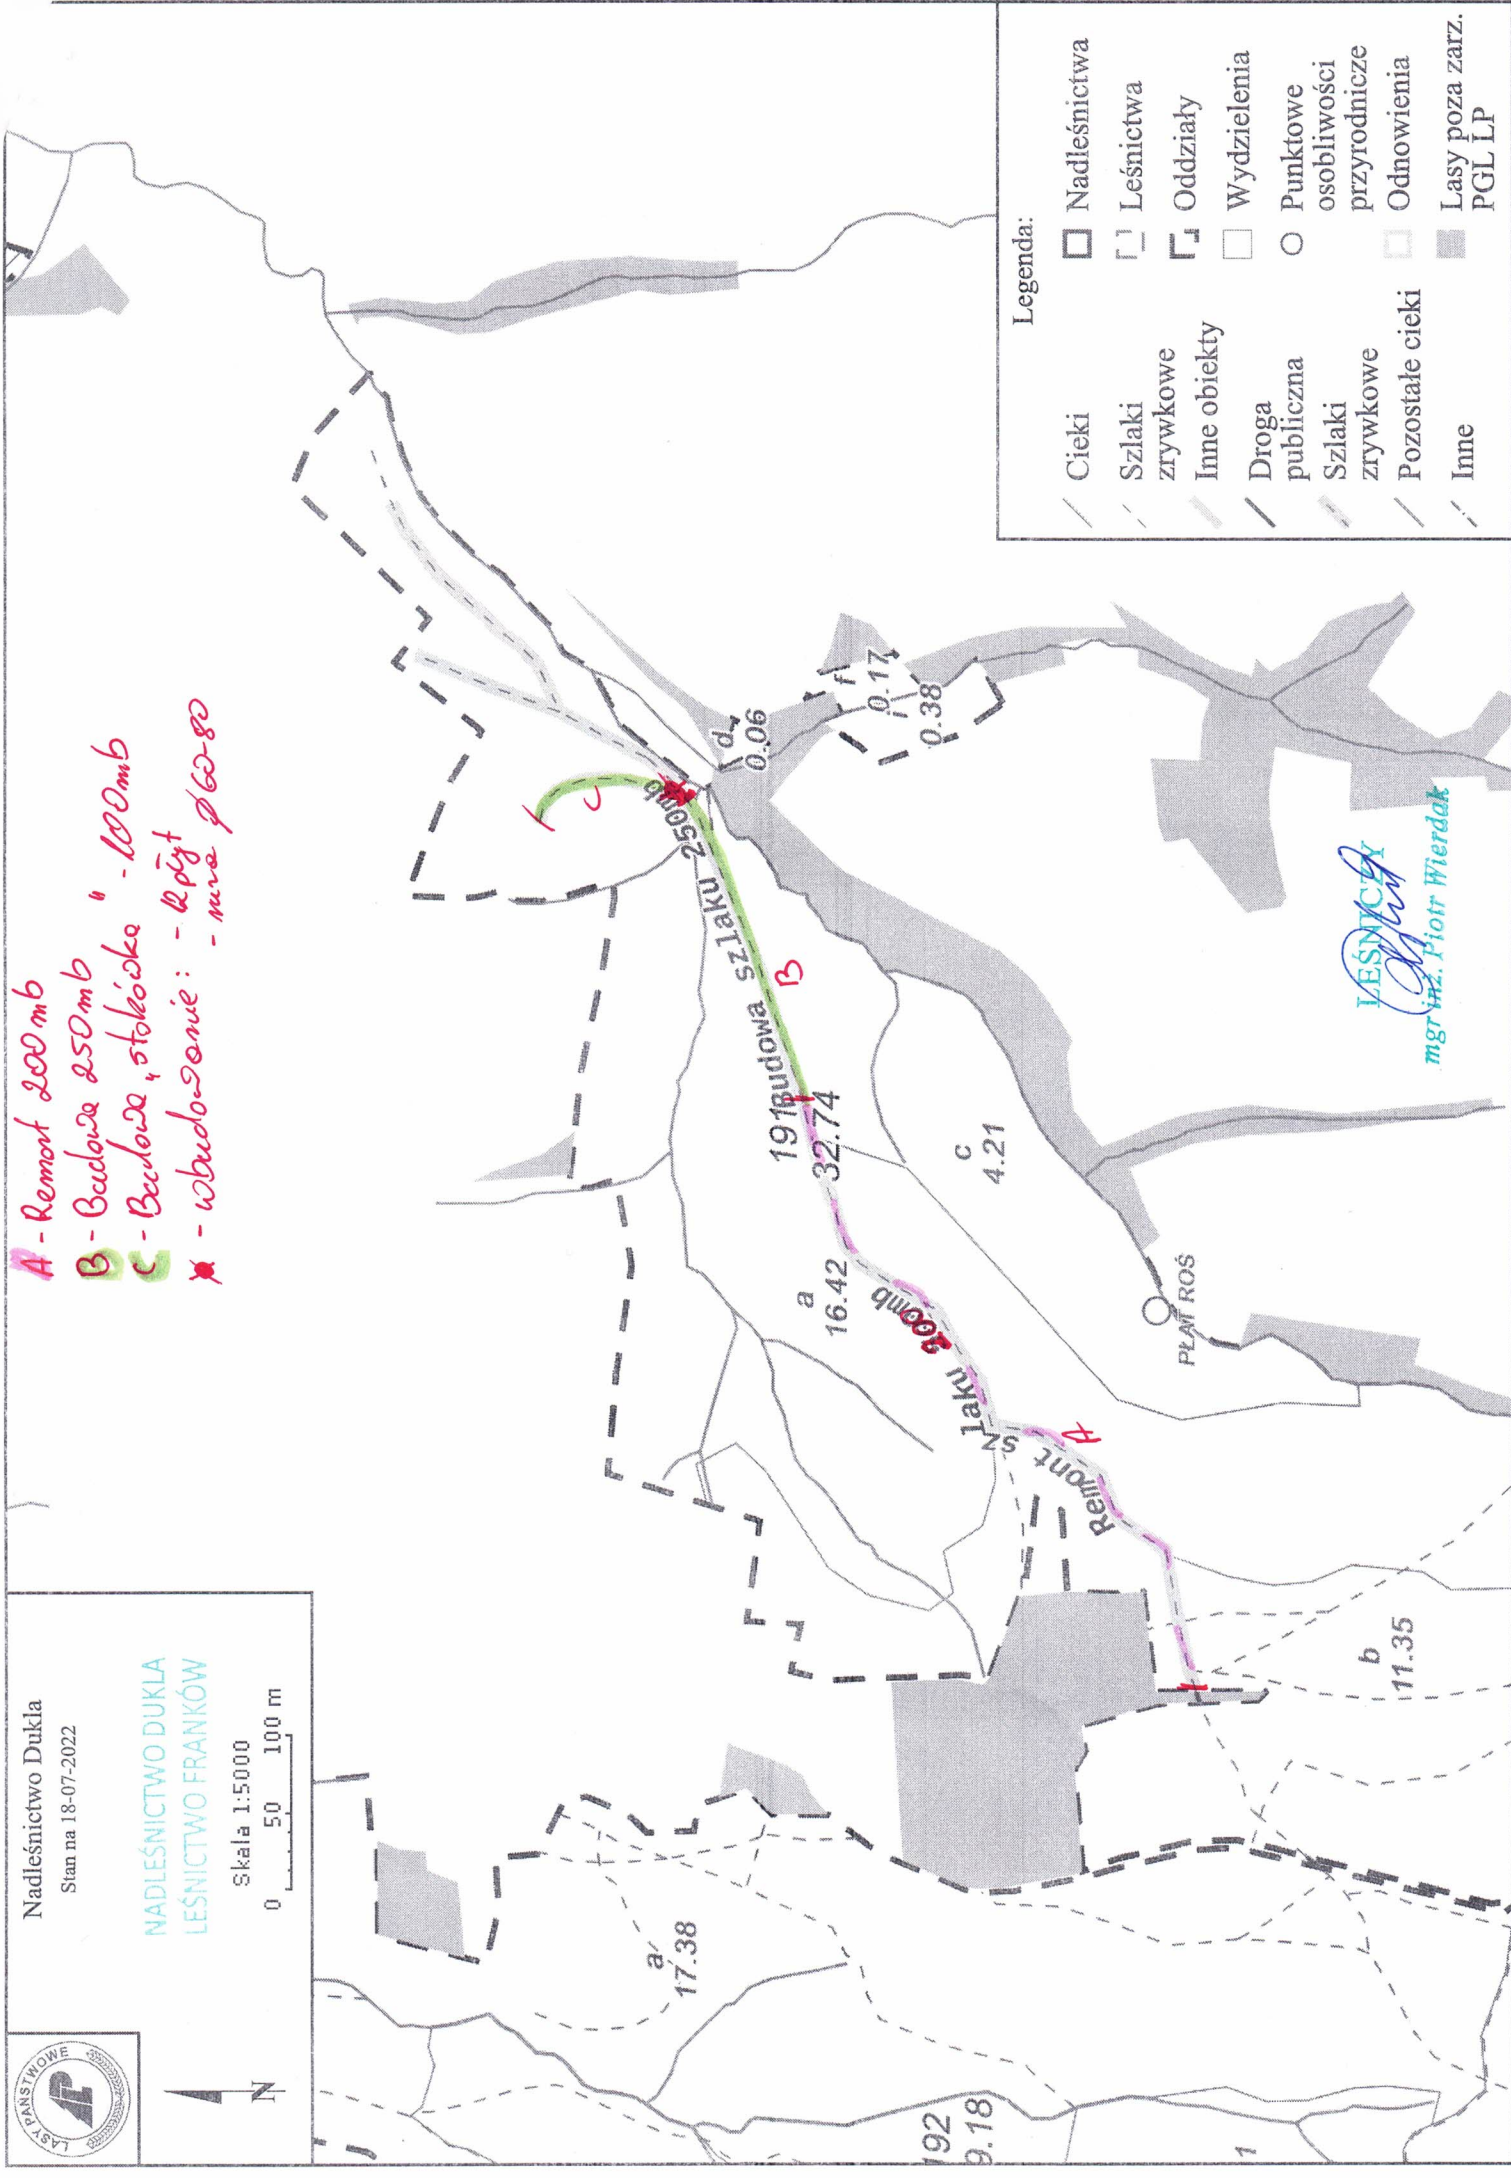

Legenda:

- | | | | |
|--|-----------------|--|---------------------------------|
| | Cieki | | Nadleśnictwa |
| | Szlaki zrywkowe | | Leśnictwa |
| | Inne obiekty | | Oddziały |
| | Droga publiczna | | Wydzielania |
| | Szlaki zrywkowe | | Punkty osobliwości przyrodnicze |
| | Pozostałe cieki | | Odnowienia |
| | Inne | | Lasy poza zarz. PGL LP |

LEŚNICTWO
mgr inż. Piotr Wierdak