



# Orientacja oświetlenie w m. Krześniaków

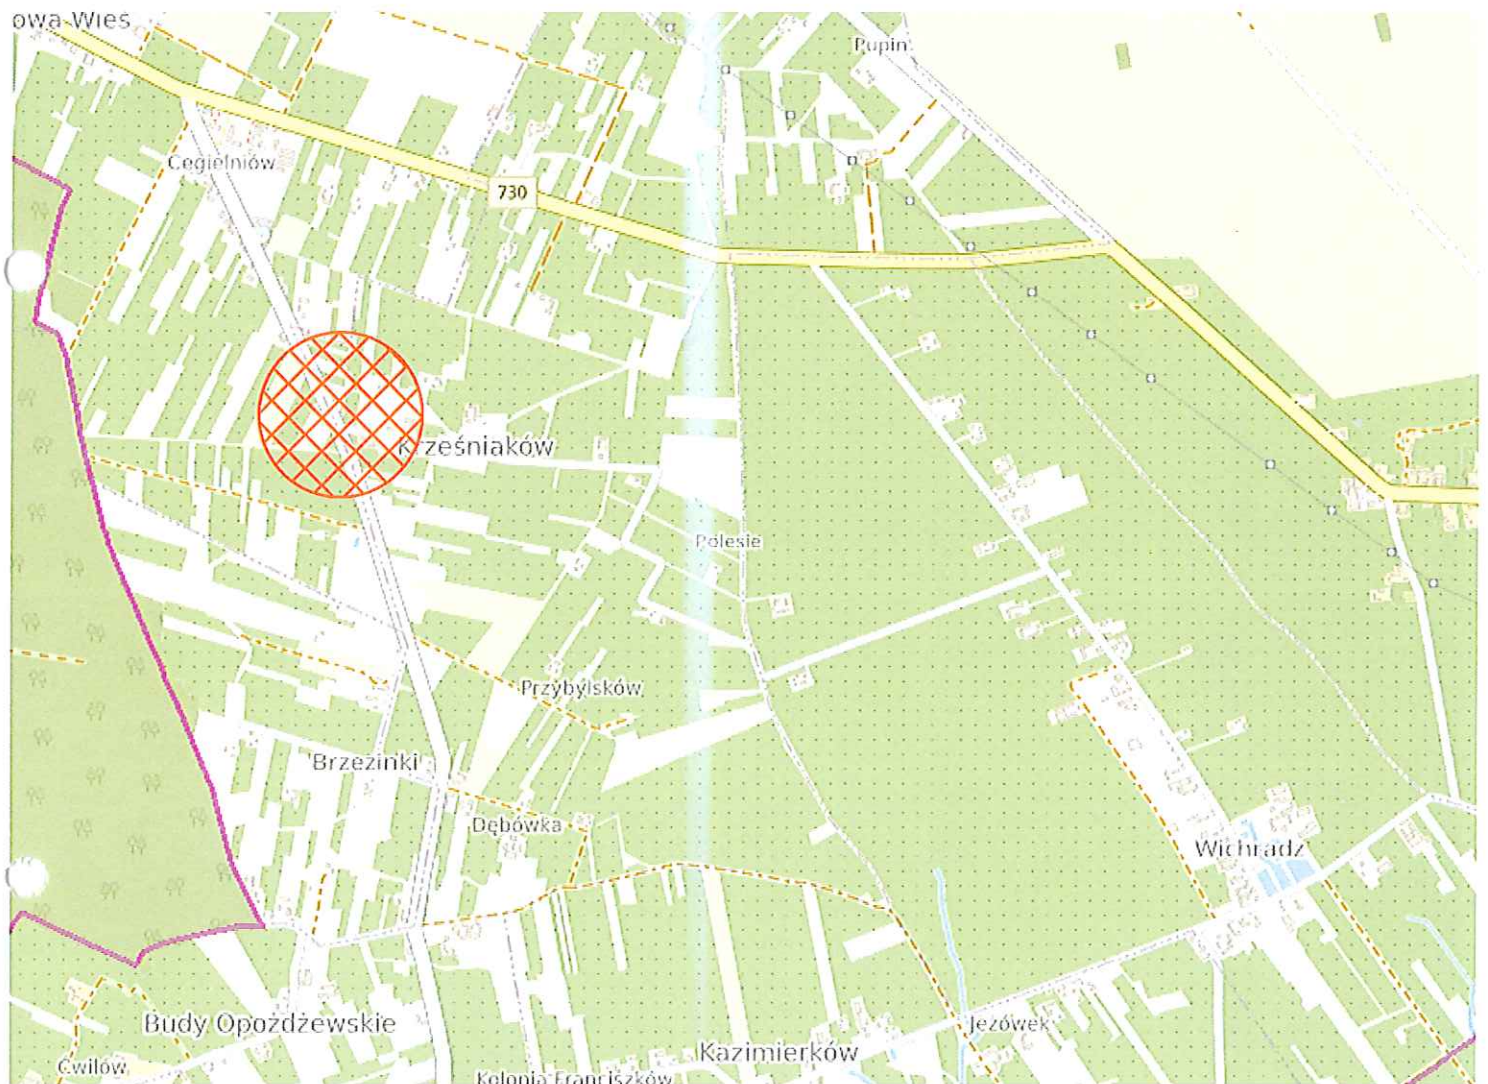

Inwestor	Gmina Warka plac Czarnieckiego 1, 05-660 Warka			
Tytuł projektu	Budowa oświetlenia ulicznego w miejscowości Krześniaków			
Projektant	inż. Piotr Bujanowicz	upr. nr GP-III-7342/337/94 nr ew. MIIB MAZ/IE/2625/01		
Tytuł rysunku	Lokalizacja	skala: 1:500	data: 11.2021	nr rys: 2PT