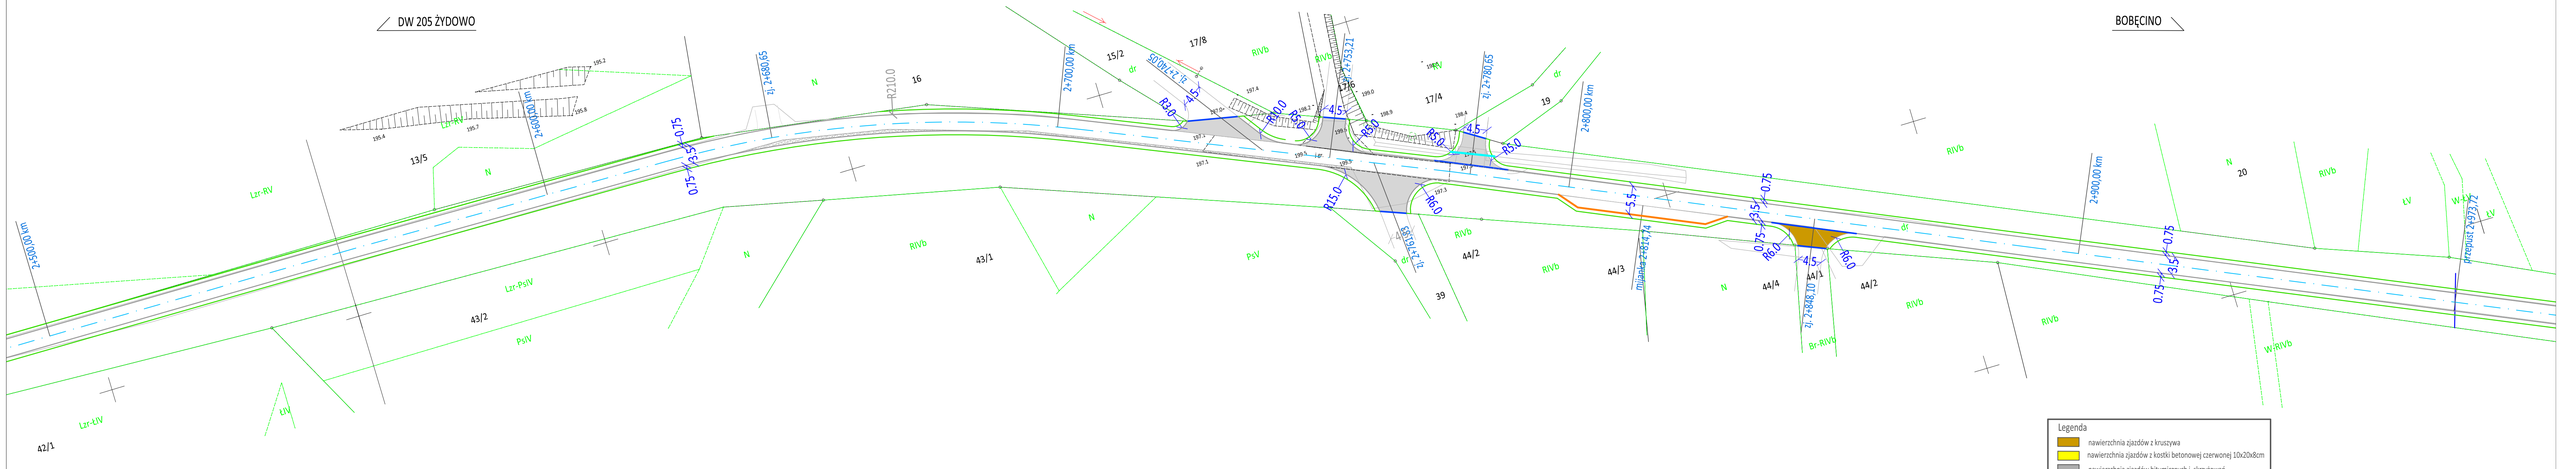

Legenda

- nawierzchnia jezdni z kruszywa
- nawierzchnia jezdni z kostki betonowej czerwonej 10x20x8cm
- nawierzchnia jezdni bitumicznych i skrzyżowań
- pobocze ziemne
- obrzeże betonowe 8x30cm
- krawężnik najazdowy 15x25x100cm
- krawężnik drogowy wystający 15x30x100cm
- opornik betonowy 12x20x100cm
- pobocze utwardzone z kostki betonowej szarej 10x20x8cm
- przepust do remontu
- przepust do udrożnienia
- bariery sprężyste

Projekt zagospodarowania terenu		
Tytuł: Przebudowa drogi powiatowej nr 3573Z Żydowo - Bobęcino		
Lokalizacja: droga powiatowa nr 3573Z, dz. 289/1 obr. Żydowo i 28 obr. Gostkowo		
Inwestor: Powiatowy Zarząd Dróg w Koszalinie, ul. Cisowa 21, 76-015 Manowo		
projektował: inż. Jerzy Bakalarski GT-V/453/14/76 nr identyfikacyjny ZAP/BO/2206/01	skala 1:500	ark. 1/6
opracowała: techn. drogowy Julita Dwornik-Tytanicz	marzec 2022r.	