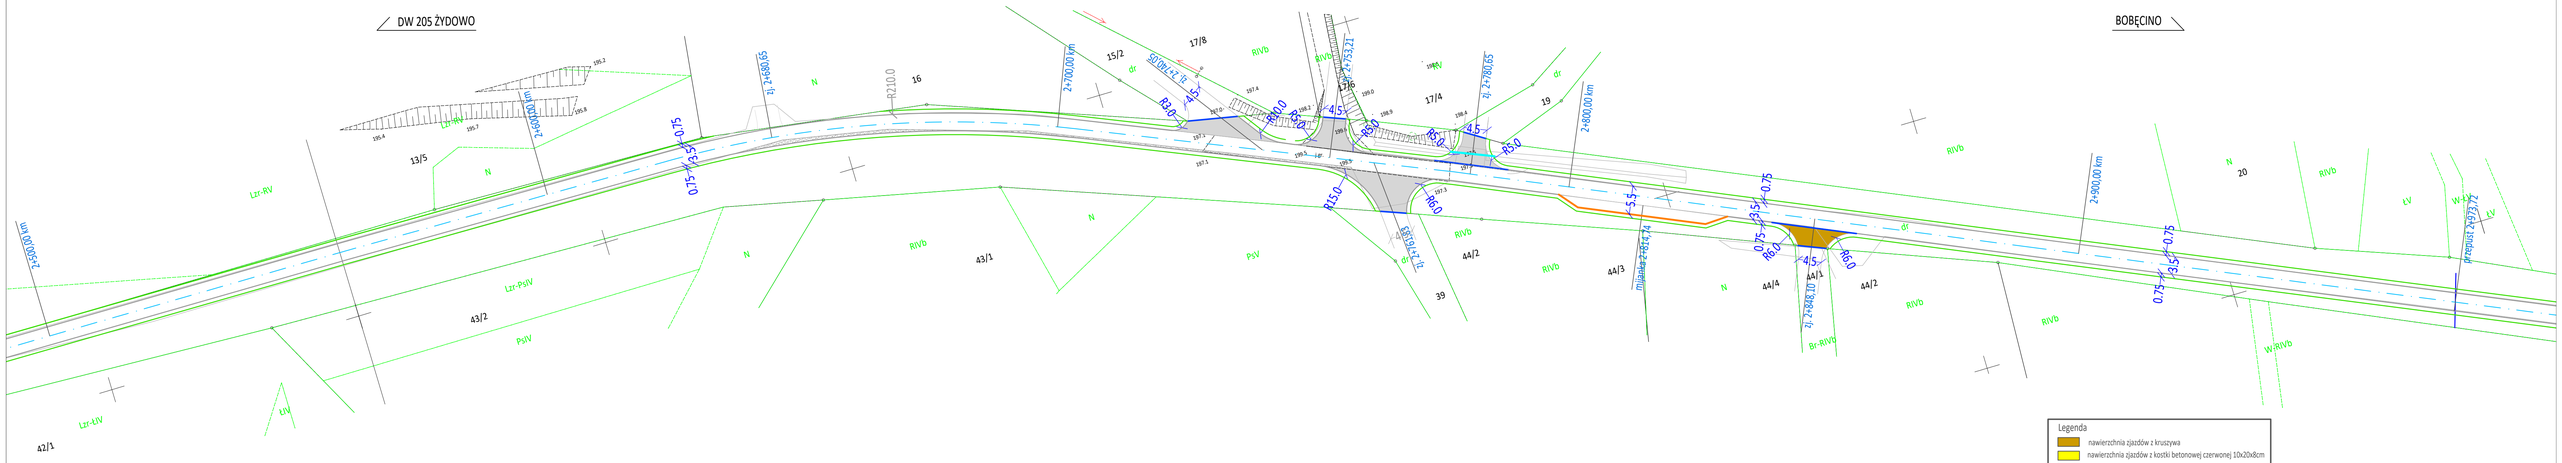

Projekt zagospodarowania terenu		
Tytuł: Przebudowa drogi powiatowej nr 3573Z Żydowo - Bobęcino		
Lokalizacja: droga powiatowa nr 3573Z, dz. 269/1 obr. Żydowo i 28 obr. Gostkowo		
Inwestor: Powiatowy Zarząd Dróg w Koszalinie, ul. Cisowa 21, 76-015 Manowo		
projektował: inż. Jerzy Bakalarski GT-V/43/14/76 nr identyfikacyjny ZAP/BO/2206/01	skala 1:500	ark. 1/6
opracowała: techn. drogowy Julita Dwornik-Tytanicz	marzec 2022r.	